



BALIKESİR İLİ İVRİNDİ İLÇESİ, SAKARYA MAHALLESİ,  
226 ADA 48 PARSELİN BİR KISMI VE  
BİR KISIM TESCİL HARİCİ ALANA İLİŞKİN  
1/1.000 ÖLÇEKLİ UYGULAMA İMAR PLANI

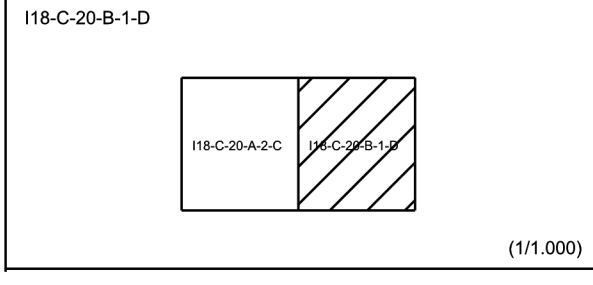

Dosya No : 101732022  
Plan No : UİP-101061065  
Ölçek : 1/1.000  
Balıkesir İl İvrindi İlçesi Sakarya Mahallesi 226 ada 48 parselin bir kısmı ve bir kısım tescil harici alana ilişkin hazırlanan 1/1000 ölçekli Uygulama İmar Planı, Cumhurbaşkanlığı 3 Nolu Kararname'nin 9/11 (g) maddesi ve 332 maddesi ile 3194 sayılı Kanunun 9. Maddesi hükümleri uyarınca onaylandı.  
T.C.  
ÇEVRE, ŞEHİRCİLİK VE KLİM BAKANLIĞI  
Mekânîsel Planlama Genel Müdürlüğü

# BALIKESİR-I18-c-20-b-1-d

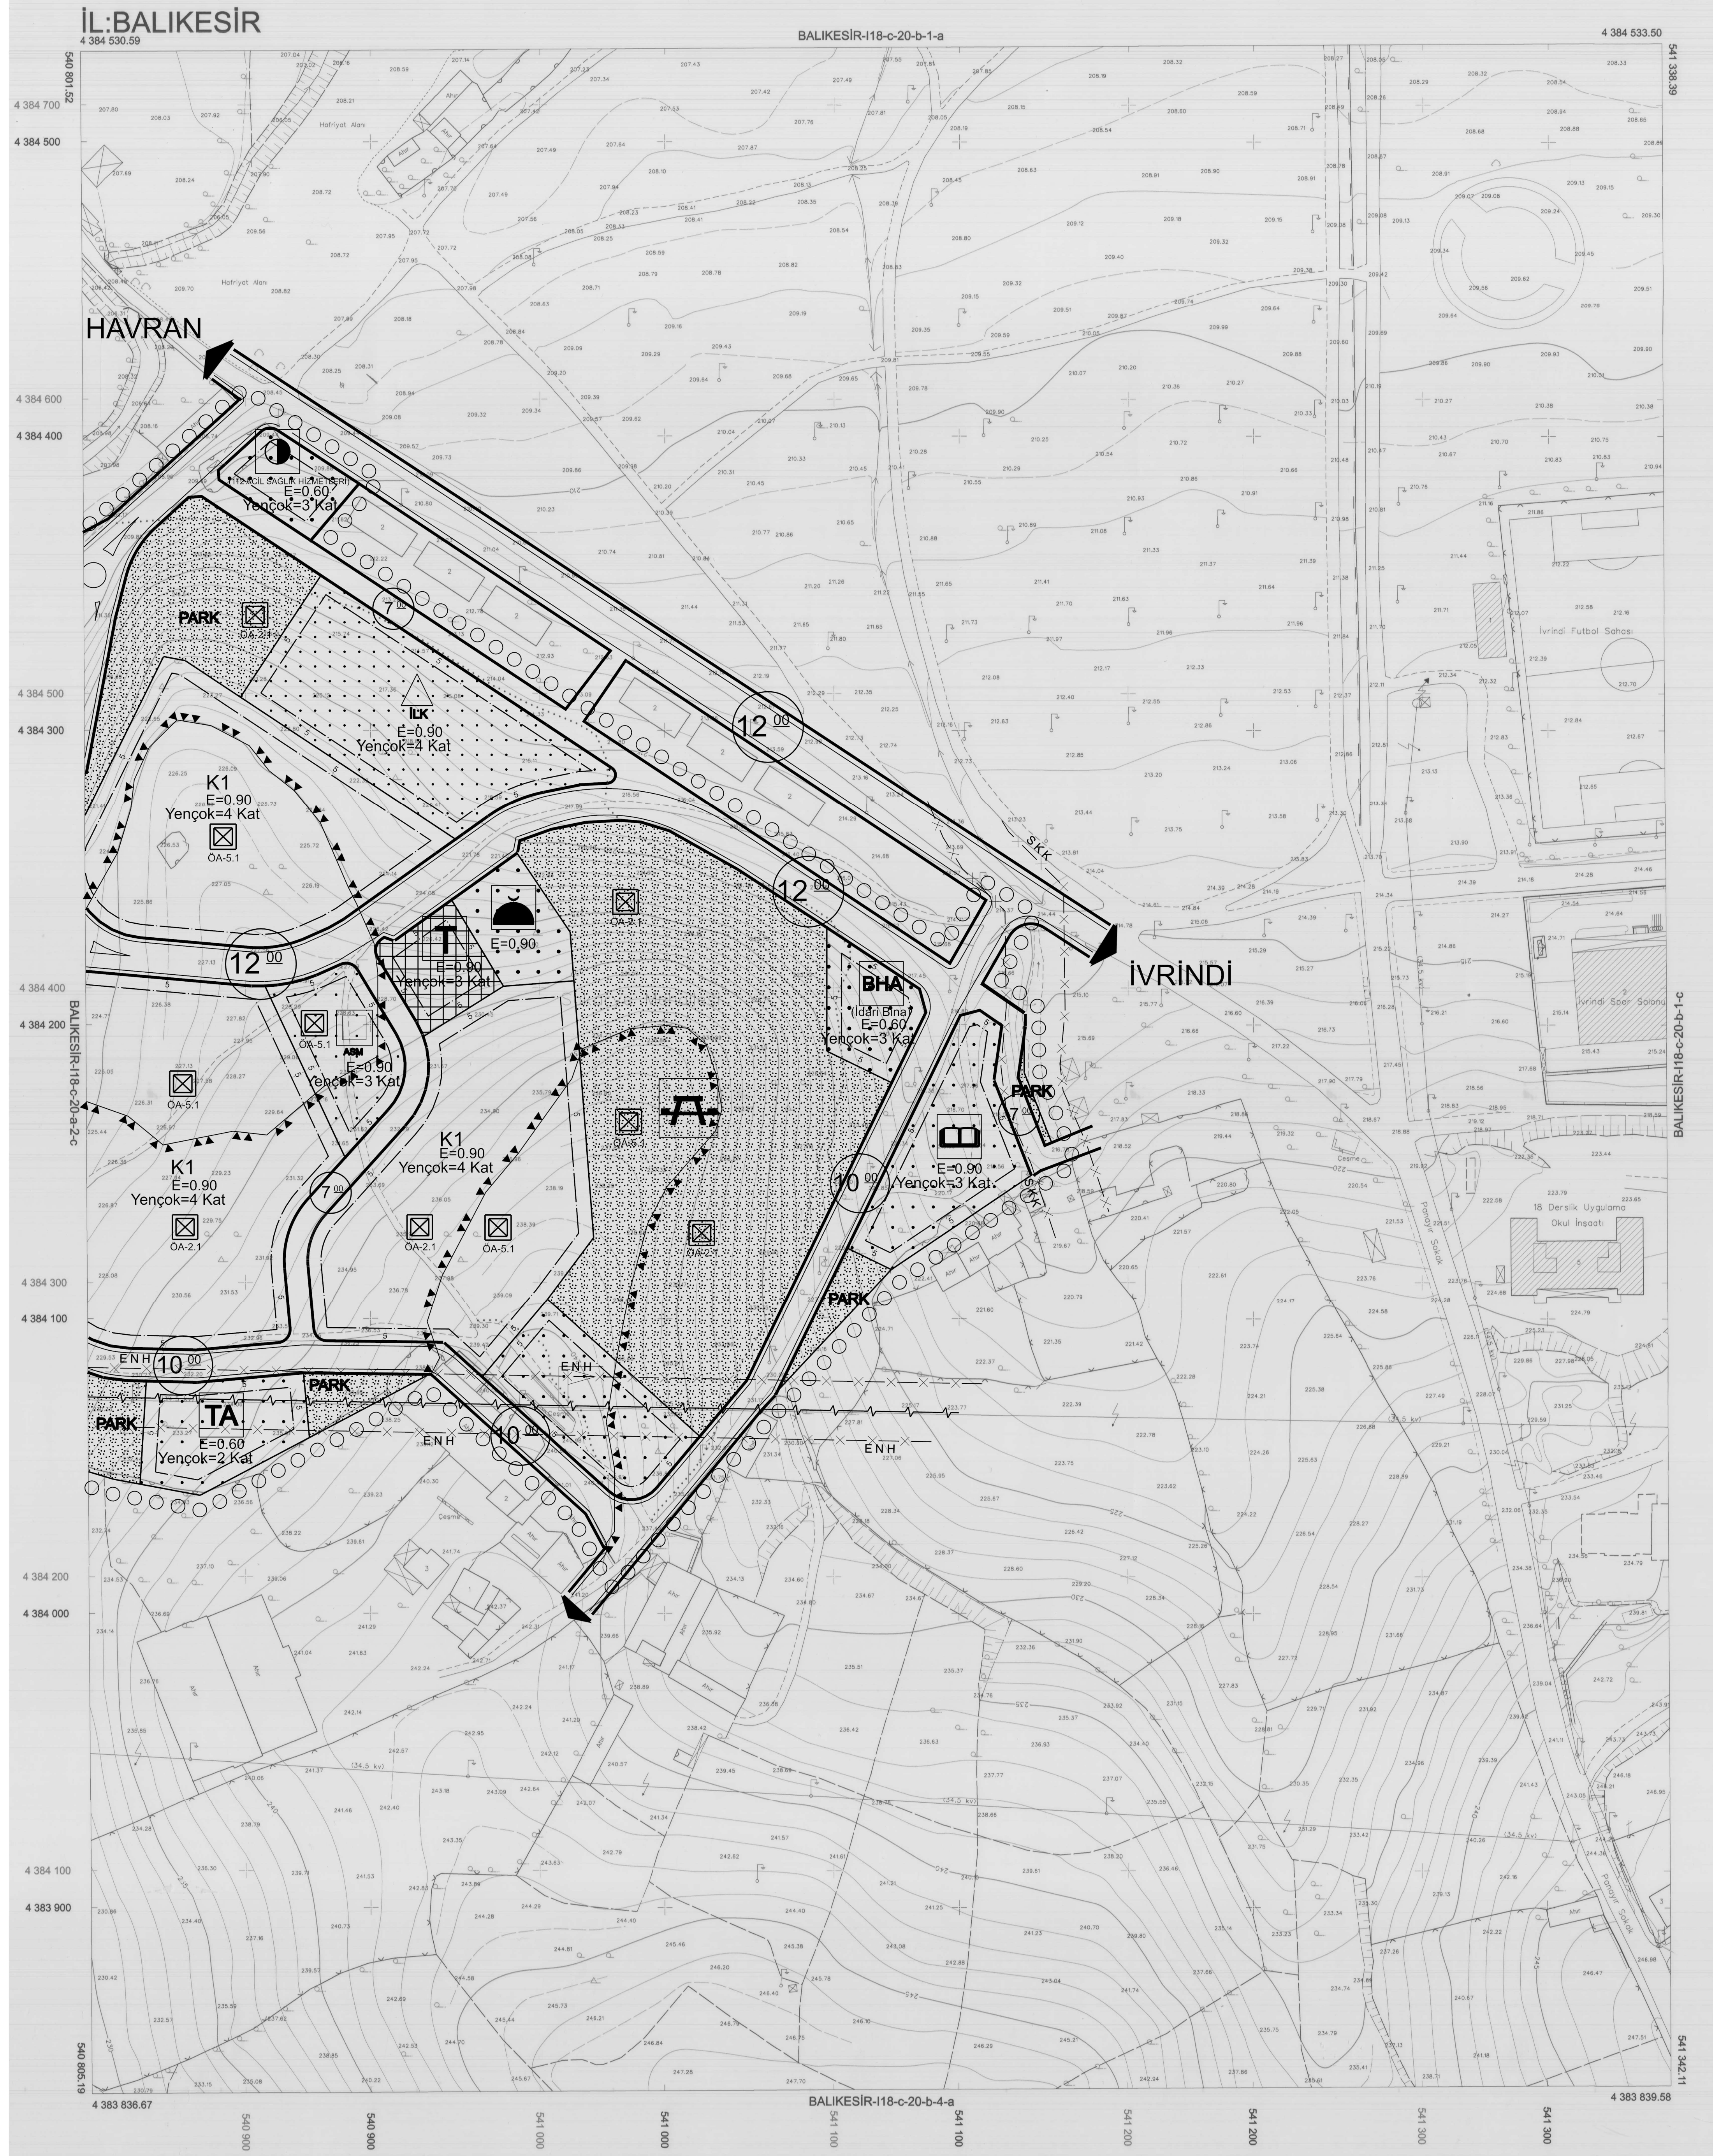

1/1000

01	18
06	
11	C
16	
21	22 23 24 25

Koordinatlar ve pafta bölümlenmesi en son güncellenmiş TUTUSAY'a bağlı 2005.0 epeğinde, GRS80 elipsoidal ve Transversal Mercator (TM) izdüşümünde, düzenlenmiştir.  
Haziran 2018 tarihinde çekilen hava fotoğraflarından alınmıştır.  
Yapılar Şaşıklık çizgileriyle gösterilmiştir.  
Eyyükselik eğri aralığı 1 metredir.

Yüklenici Firma: Emri Grup Bilgi Teknolojileri A.Ş.

Proje Yöneticisi  
Turgay Kocak  
Harita Mühendisi

KONTROL  
B.B.B. Harita Mühürüğü  
Harita Teknikeri

**ONAY**  
Balıkesir İl İvrindi İlçesine ait Fotogrametrik Yöntemle Üretilen 1/1000 Ölçekli Sayısal Halihazır Harita incelenmiş ve onaydır.  
Balıkesir Büyükşehir Belediye Başkanlığı  
06 EYLÜL 2018  
Munir Güllüoğlu  
Harita Şube Müdürü