


ADI-SOYADI	ÜNVAN	İMZA
Hamdiye AYSEZEN	Şehir Plancısı (A Grubu)	
Hamza ÇAKAN	İstanbul Plan, Etüd ve Proje Şube Müdürü	
Serhat GÜNKAN	İstanbul Planlama ve Projeler Dairesi Başkanı	

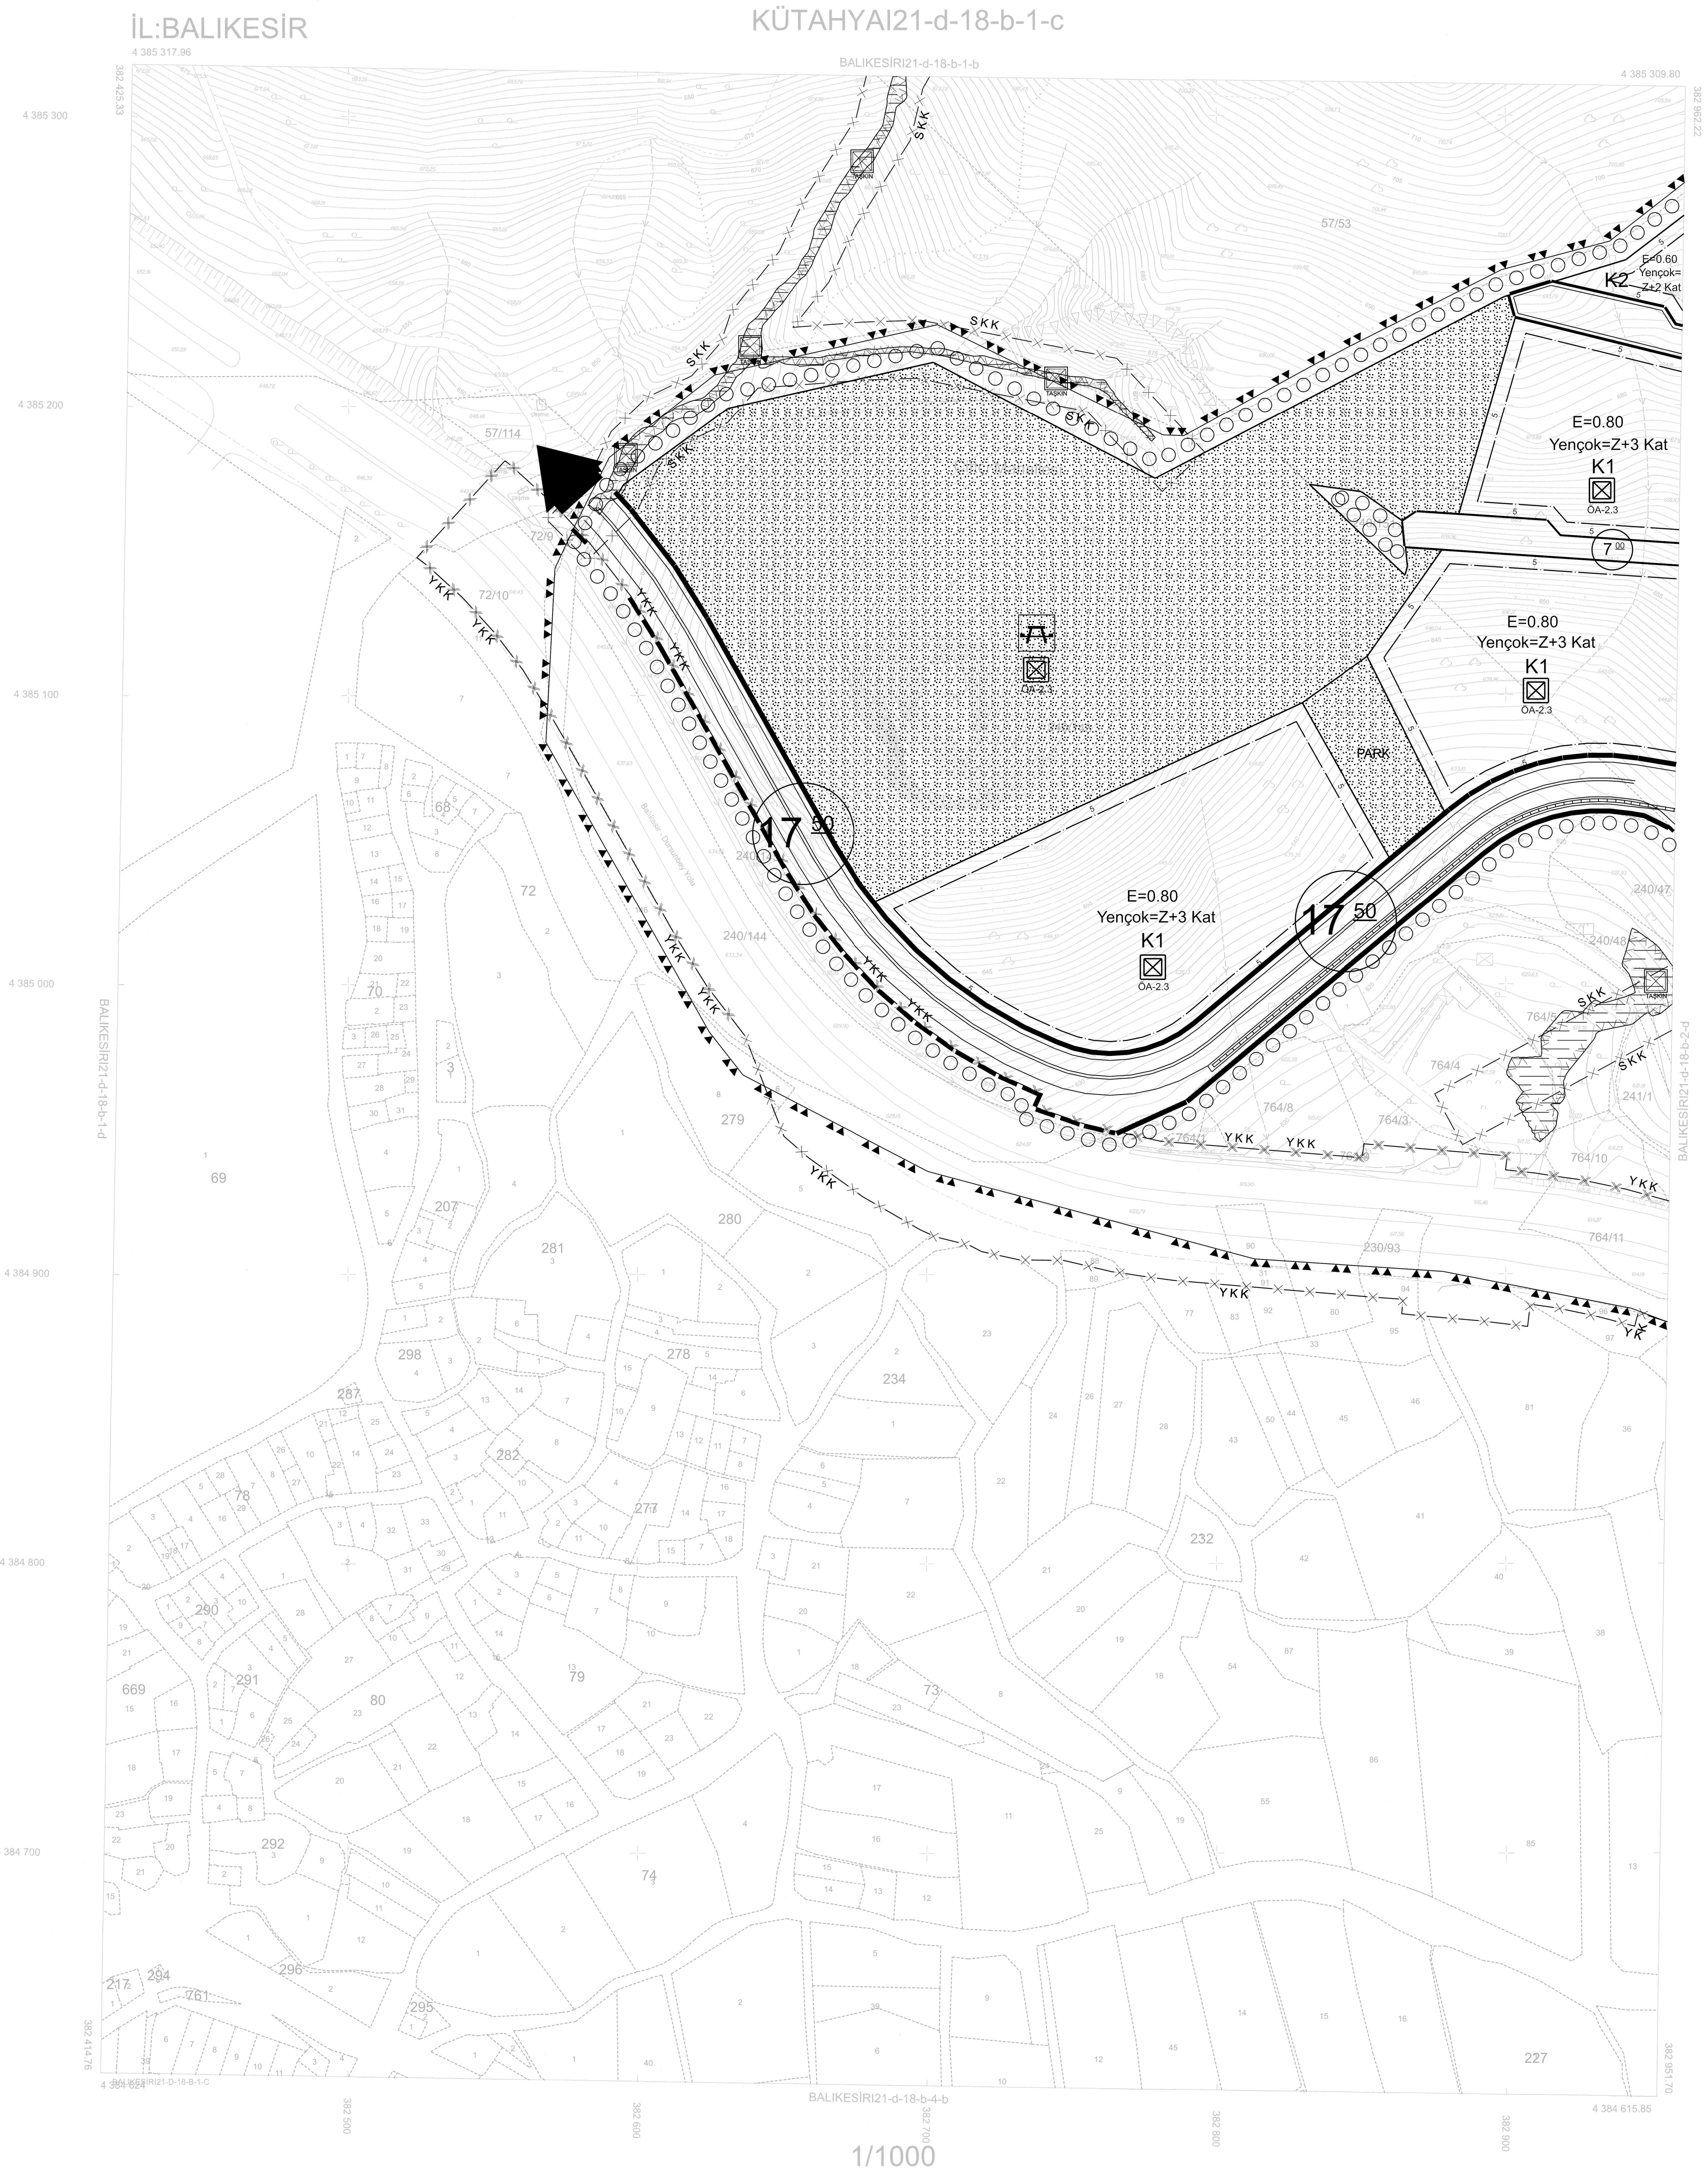

Koordinatlar ve pafta bölünmesi
en son güncellenmiş TUTGA'ya bağlı
2005.0 epogunda, GRS80 elipsoidi ve
Transversal Mercator (TM) izdüşümünde,
düzenlenmiştir.

Yapılar Şaşak çizgileriyle gösterilmiştir.
Eşyükseklik eğrisi aralığı 1 metre.

Yüklenici Firma: UZUNLU HARİTA İNŞAAT Ltd.Şti.

Proje Yöneticisi

Hüseyin BONCUK

KONTROL
B.B.B. Harita Müdürlüğü

Ralf GÖKBULAK

Aşkın Simge MARMARALI

ONAY

Balıkesir İli Dursunbey İlçesi Çiftçi Mahallesi'ne ait
Fotografierken yöntemiyle üretilen 1/1000 ölçekli Sayısal Halihazır
Harita imar kanununun 7/A maddesine göre incelendi ve onandı

Balıkesir Büyükşehir Belediye Başkanı

Murat Güngörmüş
Harita Şube Müdür V.

Dr. Mustafa Küçükaptan
Genel Sekreter

