


BAKUŞİR İLİ, DURSUNYAZI İLÇESİ, ÇIĞCI MAHALLESİ, DOĞUKENT UYGULAMA İMAR PLANI			
1/21-D-18-B-2-C (1/1.000)			
ADI-SOYADI	ÜNVAN		İMZA
Hamdiye AYŞEZEN	Şehir Plancısı (A Grubu)		
Hamza ÇAKAN	İmarat Planı, Elud ve Proje Şube Müdürü		
Serhat GÜNKAN	İmarat Planlama ve Projeleşme Danışmanı		

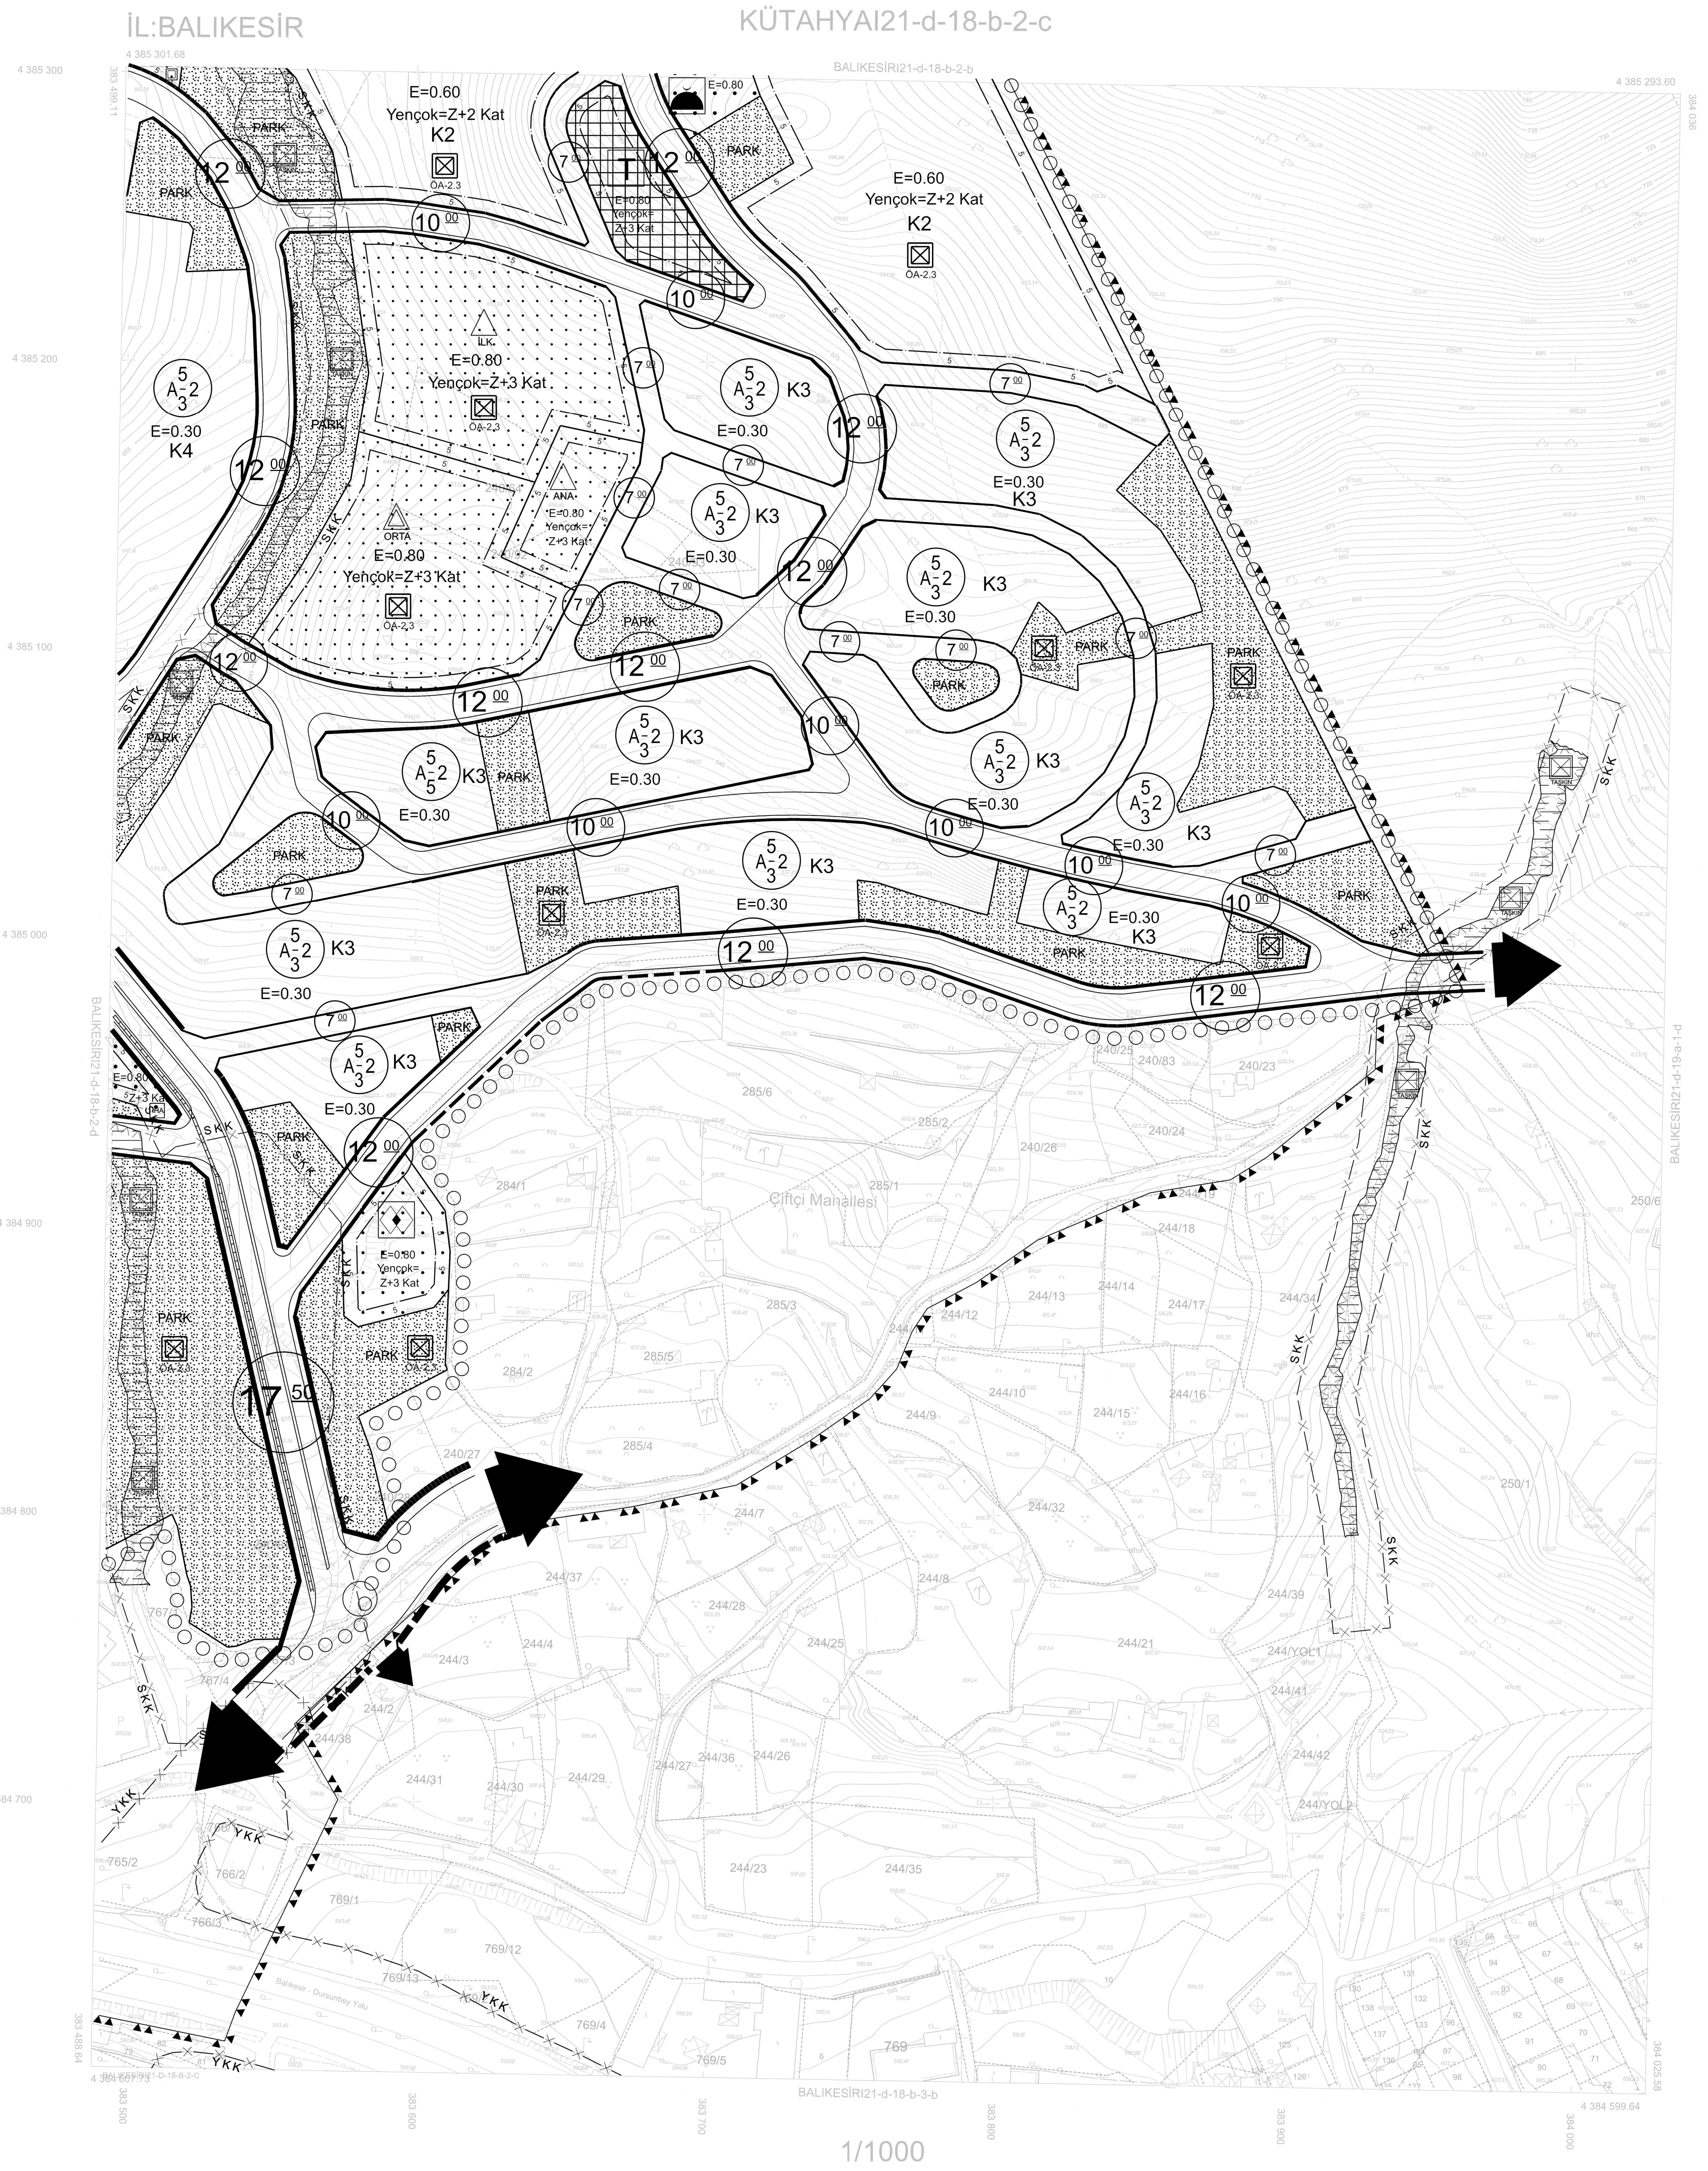

Koordinatlar ve pafta bölümlenmesi
en son güncellenmiş TUTGA'ya bağlı
2005.0 epejunda, GRS80 elipsoidi ve
Transversal Mercator (TM) izdüşümünde,
düzenlenmiştir.
Yapılar Saçak çizgileriyle gösterilmiştir.
Egriksenler eğri aralığı 1 metredir.
Yüklenici Firma: UZUNLU HARİTA İNŞAAT Ltd.Şti.

Proje Yöneticisi

KONTROL
B.B.B. Harita Müdürlüğü

Raif GÖKBULAK
Harita Teknikeri

Aşkın Sinçe MARMARALI
Harita Mühendisi

ONAY

Balıkesir İli Dursunbey İlçesi Çiftçi Mahallesi'ne ait
Fotogrametrik yöntemle üretilen 1/1000 ölçekli Sayısal Halihazır
Harita nın kanunların 7/A maddesine göre incelendi ve onandı.

Balıkesir Büyükşehir Belediye Başkanı

Müht. Güngörmüş
Harita Şube Müdürü

Dr. Mustafa Küçükaptan
Genel Sekreter