


| | |
|--------------------------------|--|
| | BALIKESİR İLİ AYVALIK İLÇESİ KÜÇÜKKÖY MAHALLESİ |
| | 3.DERECE DOĞAL SİT ALANI 284 ADA, 15 PARSELE AİT 1/1000 ÖLÇEKLİ UYGULAMA İMAR PLAN DEĞİŞİKLİĞİ |
| ŞEHİR PLANCISI Nevin SAYMAN | MÜELLİF ŞEHİR PLANCISI |
| ÖLÇEK: 1/1000 | PAFTA : J17-a-25-a-1-d |

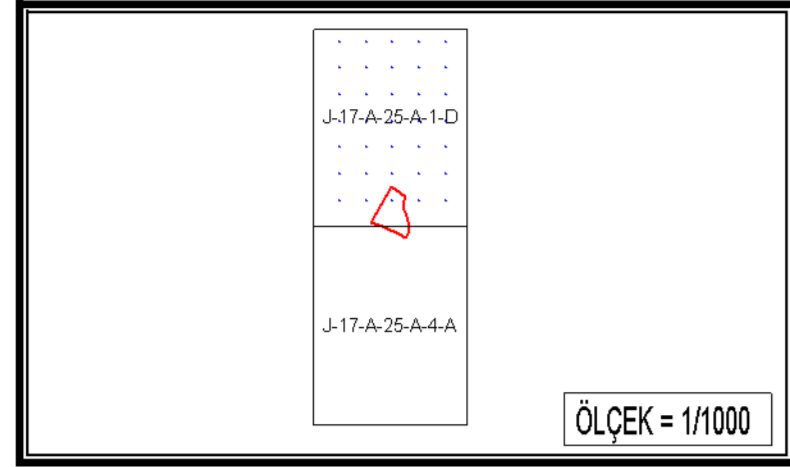

BALIKESİR İLİ AYVALIK İLÇESİ, KÜÇÜKKÖY MAHALLESİ 284 ADA, 15 PARSEL, 286 ADA 1 PARSEL ARASINDAKİ KADASTRAL DERENİN İMAR PLANINA İŞLENMESİNE İLİŞKİN KORUMA AMAÇLI UYGULAMA İMAR PLANI DEĞİŞİKLİĞİ

Plan İşlem No: KUB-10818787
Kurum Arşiv No: 2021/135
Ölçek: 1/1000

Balıkesir İli, Ayvalık İlçesi, Küçükköy Mahallesi, Telikavak Mevkii, 284 ada 15 parsel ile 286 ada 1 parsel arasında kalan kadastral dere yatağının imar planına işlenmesine esas hazırlanan 2- paftalık 1/1000 ölçekli Koruma Amaçlı Uygulama İmar Planı Değişikliği incelendi. Bakanlık Makamının 20.12.2021 tarihli ve 10818787 sayılı Olur'u ile 1 nolu Cumhurbaşkanlığı Teşkilatı Hükümleri Cumhurbaşkanlığı Kararnamesinin 109. maddesi uyarınca onandı.

ÇEVRE, ŞEHİRCİLİK VE İKLİM DEĞİŞİKLİĞİ BAKANLIĞI
Tabiat Varlıklarını Koruma Genel Müdürlüğü


Şube DURGUT ÖZTÜRK
İmar Planlama Daire Başkanı V.

Durdane KAYA ÖZDEMİR
Şehir Plancısı

NİMER CABALAR BAYRAK
4.Bölge Planlama Şube Müdürü

AYVALIK-J17-a-25-a-1-d

İL: BALIKESİR

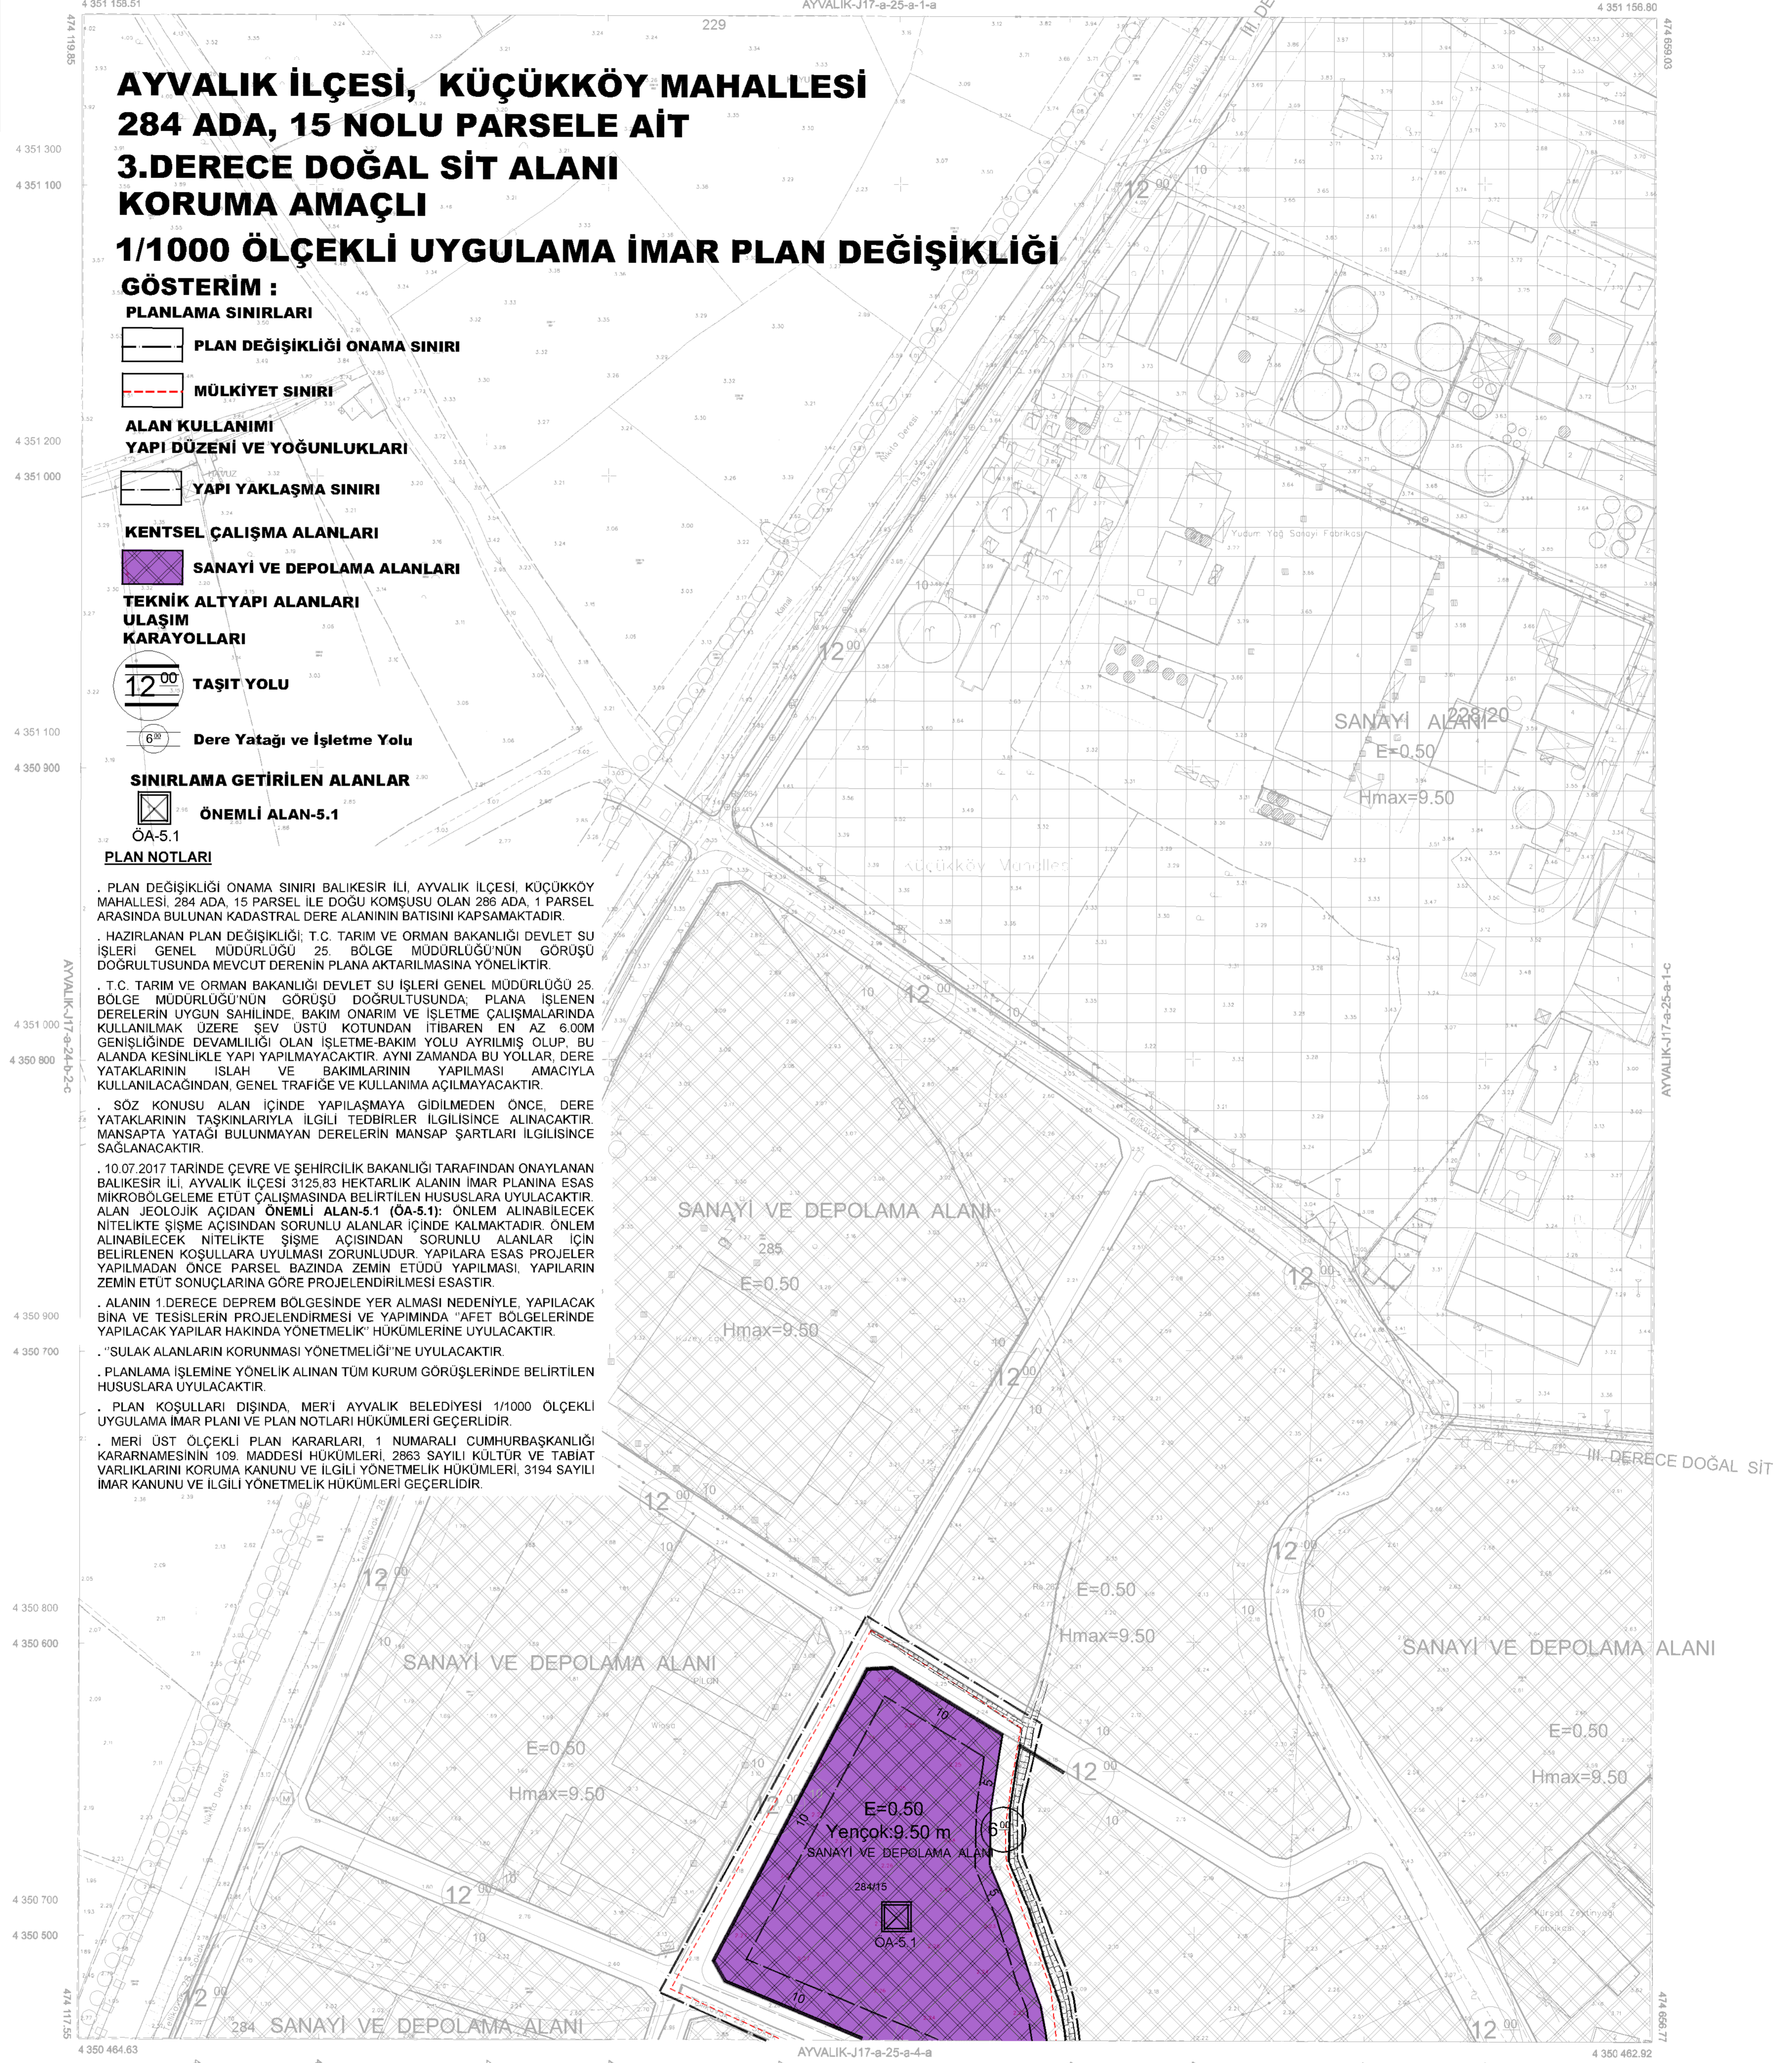

1/1000



Koordinatlar ve pafta bölünmesi en son güncellenmiş TUDGA'ya bağlı 2005.0 epejında, GRS80 epejinde, Transversal Mercator (TM) izdüşümünde, ölçeklenmiştir. Haziran 2016 tarihinde yapılan hava fotoğraflarından üretilmiştir. Yapılar Sacak çizgileriyle gösterilmiştir. Epyükselik eğri aralığı 1 metredir. Yüklenici Firma: Enri Grup Bilgi Teknolojileri A.Ş.

Proje Yöneticisi
Turgay Köpük
Harita Mühendisi

KONTROL
B.B.B. Harita Müdürlüğü

Mehmet Sağlamoğlu
Harita Mühendisi

K. Sinan Aymanlı
Harita Mühendisi

| | |
|--|--|
| ONAY | |
| Balıkesir İli Ayvalık İlçesine ait Fotogrametrik Yöntemle Üretilen 1/1000 Ölçekli Sayısal Halihazır Harita İçerdiği ve onandı. | |
| Balıkesir Büyükşehir Belediye Başkanlığı | |
| Harita Şube Müdürü | |