


BALIKESİR İLİ, AYVALIK İLÇESİ, FETHİYE VE KAZIM KARABEKİR MAHALLELERİ, SÜRDÜRÜLEBİLİR KORUMAVE KONTROLLÜ KULLANIM ALANI, 1.ETAP MUHTELİF PARSELLERE İLİŞKİN 1/1000 ÖLÇEKLİ KORUMA AMAÇLI UYGULAMA İMAR PLANI

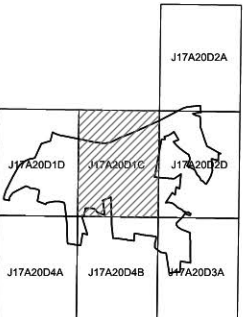

PAFTA NO: J17-A-20-D-1-C

Pafte No: J17-A-20-D-1-C	Ölçek: 1/1000	ADİ-SOYADI	İMZA
		Mimar	Veseli GENGİDAL
		Paydaş Mimar	Alper KAYAMAN
		Şehir Plancısı (A Grubu)	Hamdiye AYBEZEN
TOPLU KONUT İDARESİ BAŞKANLIĞI		Şube Müdürü	Hamza ÇAKAN
		İmarat Planlama ve Projele Dairesi Başkanı	Semih GÜNGÖR

BALIKESİR İLİ, AYVALIK İLÇESİ, FETHİYE VE KAZIM KARABEKİR MAHALLELERİ, SÜRDÜRÜLEBİLİR KORUMA VE KONTROLLÜ KULLANIM ALANI, 1.ETAP MUHTELİF PARSELLERE İLİŞKİN 1/1000 ÖLÇEKLİ KORUMA AMAÇLI UYGULAMA İMAR PLANI

Plan İşlem No: KUIP-101086855
Kurum Arşiv No: 28/2025
Ölçek: 1/1000

Balıkesir İli, Ayvalık İlçesi, Fethiye ve Kazım Karabekir Mahalleleri, Sürdürülebilir Koruma ve Kontrollü Kullanım Alanı, 1.Etap Muhteelif Parsellere İlişkin -7- paftalılık 1/1000 Ölçekli Koruma Amaçlı Uygulama İmar Planı incelendi. Bakanlık Makamının 19.03.2025 tarihli ve 12081047 sayılı Oturuş ile 1. adlı Cümhurbaşkanlığı Teşkilatı Hakkında Cümhurbaşkanlığı Kararnamesinin 109. maddesi uyarınca onandı.


ÇEVRE, ŞEHİRCİLİK VE İKLİM DEĞİŞİKLİĞİ BAKANLIĞI
Tabiat Varlıklarını Koruma Genel Müdürlüğü

Şube MÜDÜRÜ
İmar Planlama Daire Başkanı

Ela BARUT
Şehir Plancısı


Niüfer CABALAR BAYRAK
4. Bölge Planlama Şube Müdürü

AYVALIK-J17-a-20-d-1-c

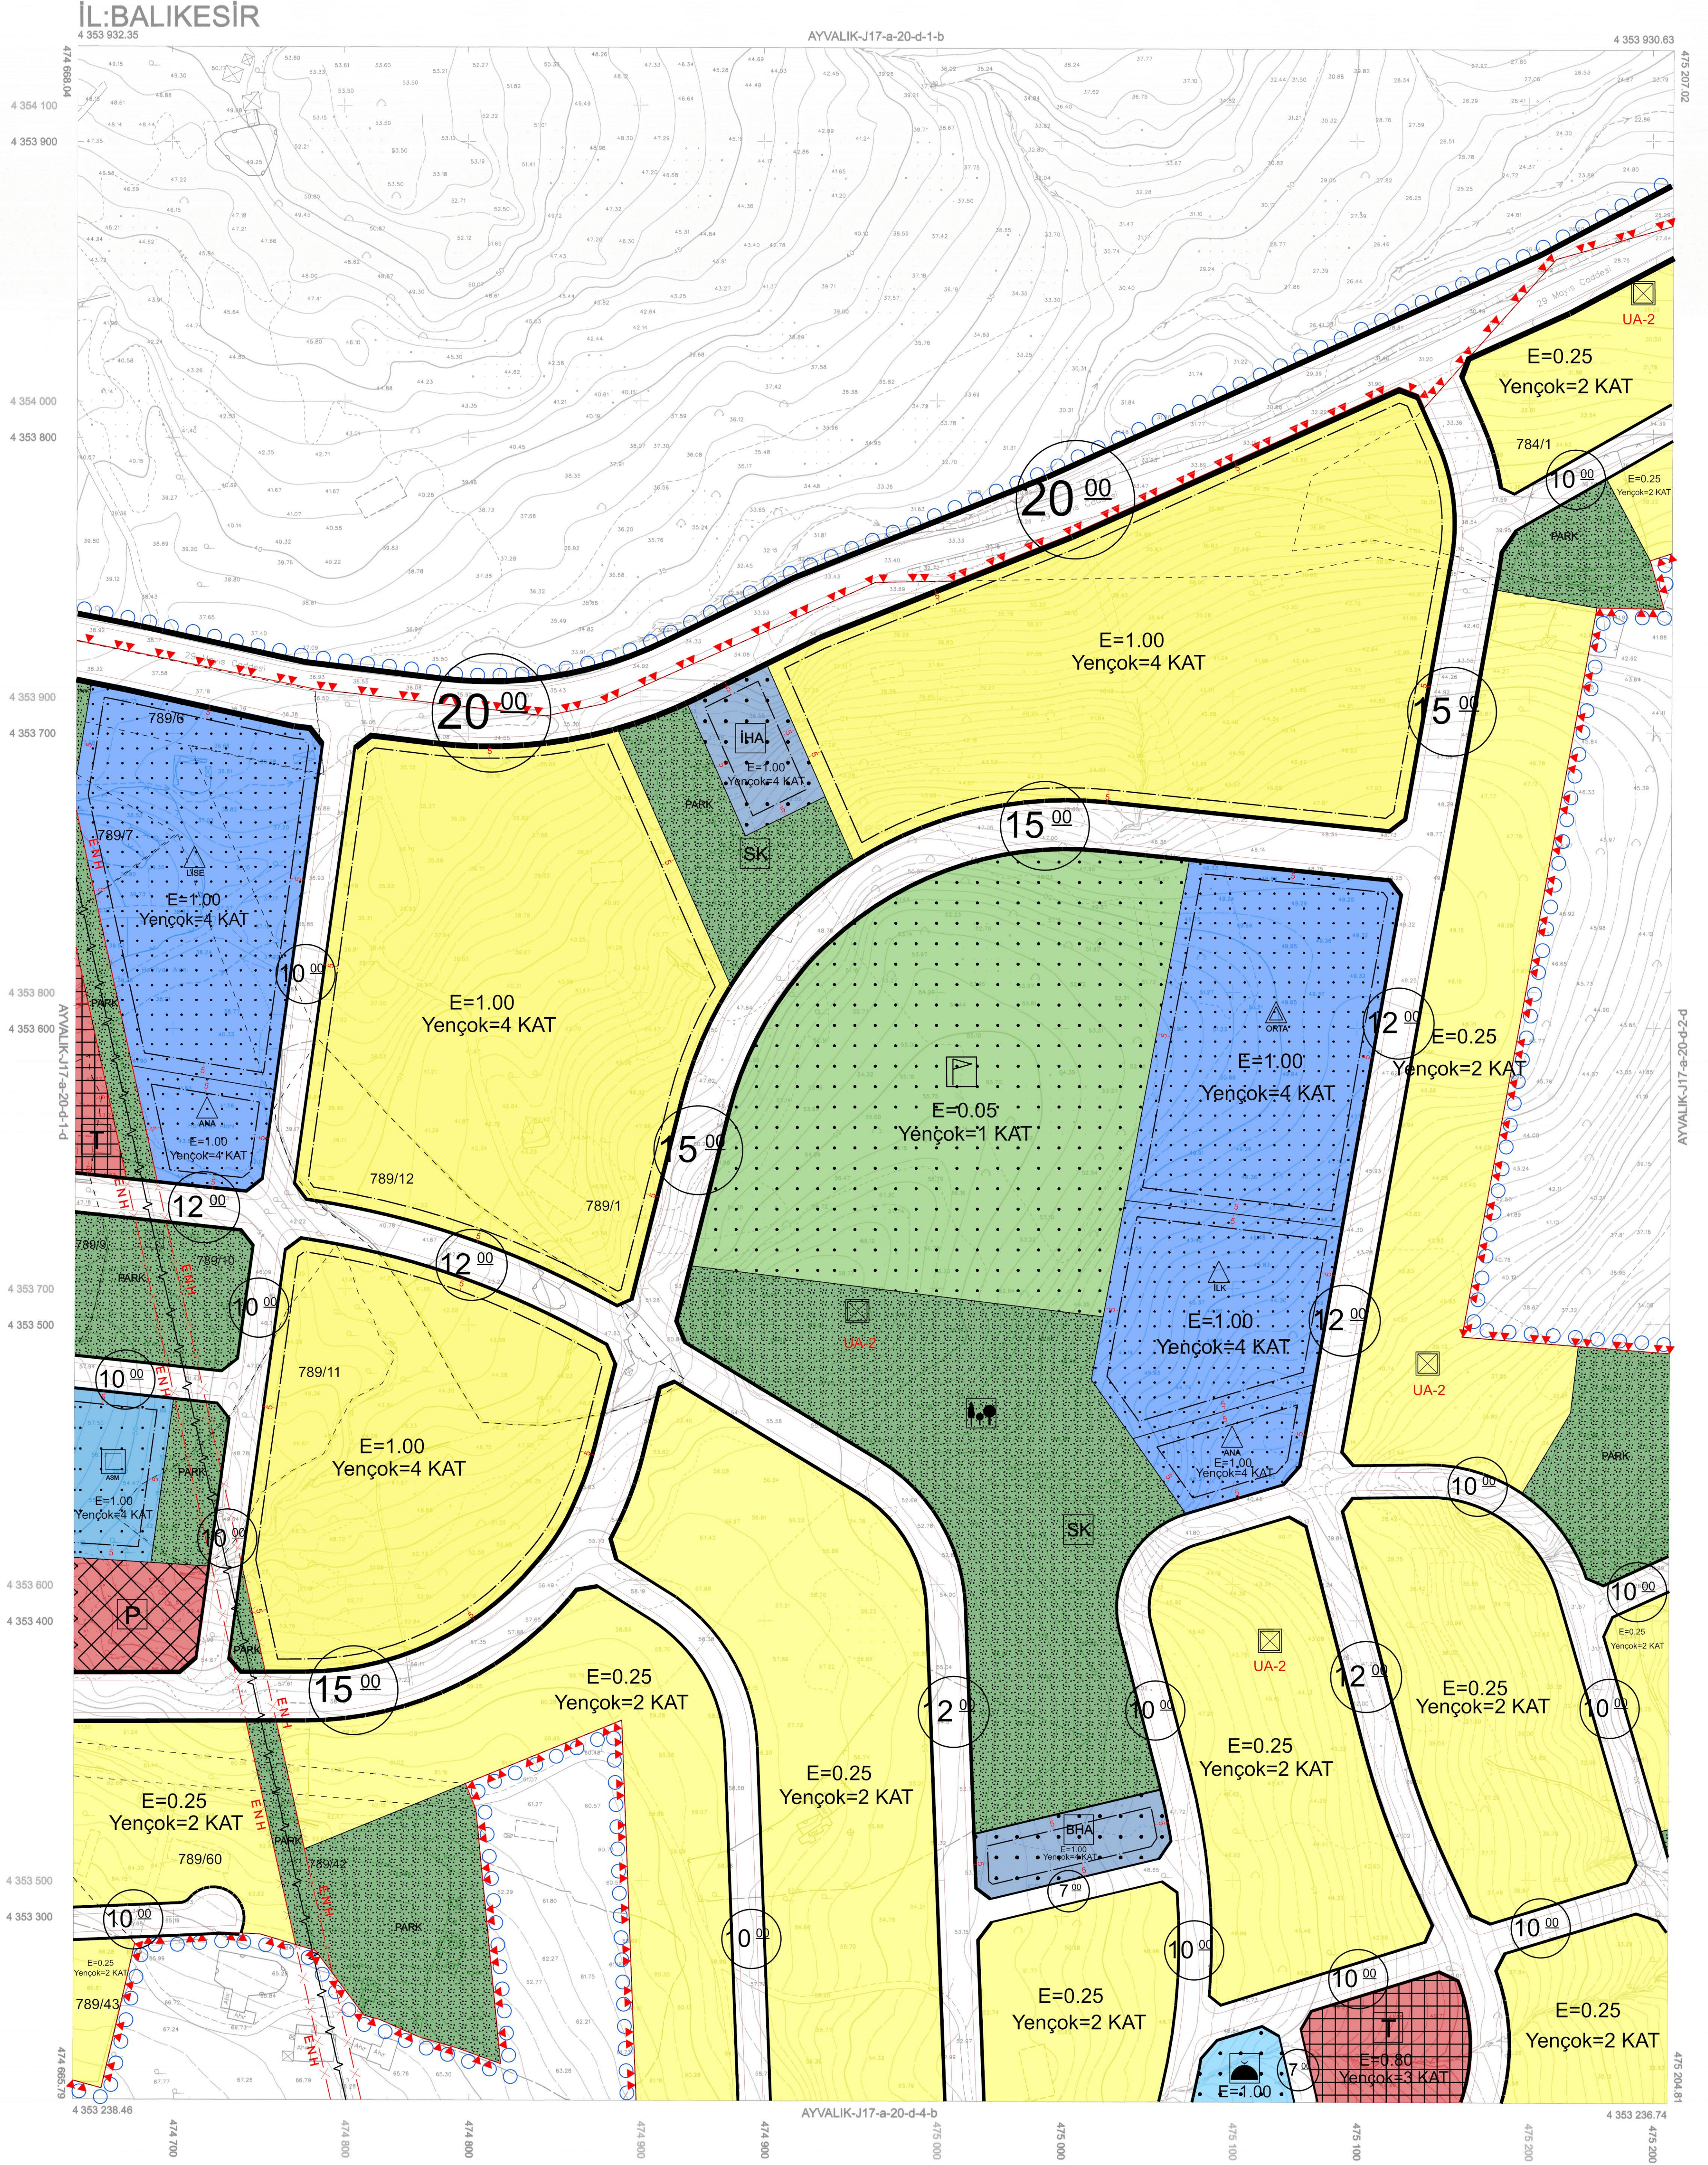

1/1000

01	17
08	A
16	B
21	22 23 24 25

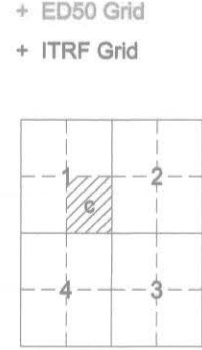

Koordinatlar ve pafta bölünmesi en son güncellenmiş TUTGA'ya bağlı 2005.0 epeğinde, GR880 elipsoidal ve Transversal Mercator (TM) izdüşümünde, düzenlenmiştir. Haziran 2018 tarihinde çekilen hava fotoğraflarından üretilmiştir. Yapılar Saçak çizgileriyle gösterilmiştir. Etyükseklik eğrisi aralığı 1 metredir. Yükleme Firma: Emi Grup Bilgi Teknolojileri A.Ş.

Proje Yöneticisi
Turgay Küçük
Harita Mühendisi

KONTROL
B.B.B. Harita Müdürlüğü
Mehmet Seyitcanlı
Harita Mühendisi

A. Sinan Mimarlar
Harita Mühendisi

ONAY
Balıkesir İli Ayvalık İlçesine ait Fotogrametrik Yöntemle Üretilen 1/1000 Ölçekli Sayısal Halihazır Harita incelendi ve onandı. Balıkesir Büyükşehir Belediye Başkanlığı Harita Şube Müdürü Vekili
Harita Şube Müdürü Vekili