

AYVALIK-KÜÇÜKKÖY

J17-a-24-d-1-b

J17-a-24-a-4-c

KIYI KENAR NOKTA KOORDİNATLARI

Nokta No	Y	X	Nokta No	Y	X
A124	470850.416	4348432.703	A125	470805.427	4348419.993
A126	470768.133	4348419.863	A127	470753.263	4348407.408
A128	470727.972	4348400.452	A129	470706.322	4348394.708
A130	470702.196	4348394.131	A140	470438.625	4348394.193
A141	470425.462	4348395.684	A142	470304.417	4348400.331
A143	470385.285	4348405.400	A144	470361.589	4348411.220
A145	470345.746	4348414.778	A141/1	470423.854	4348396.077
A145/1	470335.114	4348417.247	A123/1	470874.649	4348440.501
A128/1	470707.462	4348395.010			

M.YUSUF ERGÜL ŞEHİR PLANLAMA		
PLANIN İSMİ	BALIKESİR İLİ-AYVALIK İLÇESİ-KÜÇÜKKÖY MAHALLESİ 179 ADA/66 VE 67 PARSELLER İÇİN HAZIRLANAN 1/1000 ÖLÇEKLİ KORUMA AMAÇLI UYGULAMA İMAR PLANI	
PAFTA NO	J17-A-24-D-1-B	ÖLÇEK: 1/1000
	ADI SOYADI UNVANI	İMZA
Plan Mühürü	Dilara SARAL Şehir ve Bölge Plancısı	
Plan Mühürü	Hüseyin HANER Şehir Plancısı (A GRUBU)	
Peyzaj Mimar	Cemal ŞARBALKAN	
Jeodezi ve Fotogrametri Mühendisliği	Hasan Emre DURUKAN	
ODA VİZESİ		


BALIKESİR İLİ, AYVALIK İLÇESİ, KÜÇÜKKÖY MAHALLESİ, 179 ADA 66-67 PARSELLERDE, REKREATİF AMAÇLI 1/1000 ÖLÇEKLİ KORUMA AMAÇLI UYGULAMA İMAR PLANI
Plan İsim No: KUP-10541661 Karar Arşiv No: 2022/136 Ölçek: 1/1000
Balikesir İli, Ayvalık İlçesi, Küçükköy Mahallesi, 179 ada 66-67 parsellerde rekreatif amaçlı imar planına esas hazırlanan 5-paftalık 1/1000 ölçekli Koruma Amaçlı Uygulama İmar Planı meclisi, Balıkesir Mahallumun 05.12.2022 tarihli ve 5189288 sayılı Oluş'u ile 3194 sayılı İmar Kanunu, 3623 sayılı Kıyı Kanunu ve 1 nolu Cumhurbaşkanlığı Teşkilatı Hakkında Cumhurbaşkanlığı Kararnamesinin 109. maddesi esnasında,
CEVRE, ŞEHİRCİLİK VE İKLİM DEĞİŞİKLİĞİ BAKANLIĞI Tabiat Varlıklarını Koruma Genel Müdürlüğü

Dördane KAYA ÖZDEMİR
Şehir Plancısı

Nilifer CABALAR BAYRAK
4.Bölge Planlama Şube Müdürü

Sahil DURGUT ÖZTÜRK
İmar Planlama Daire Başkanı

J17A24D1B	J17A24D2A	
J17A24D1C	J17A24D2D	J17A24D2C

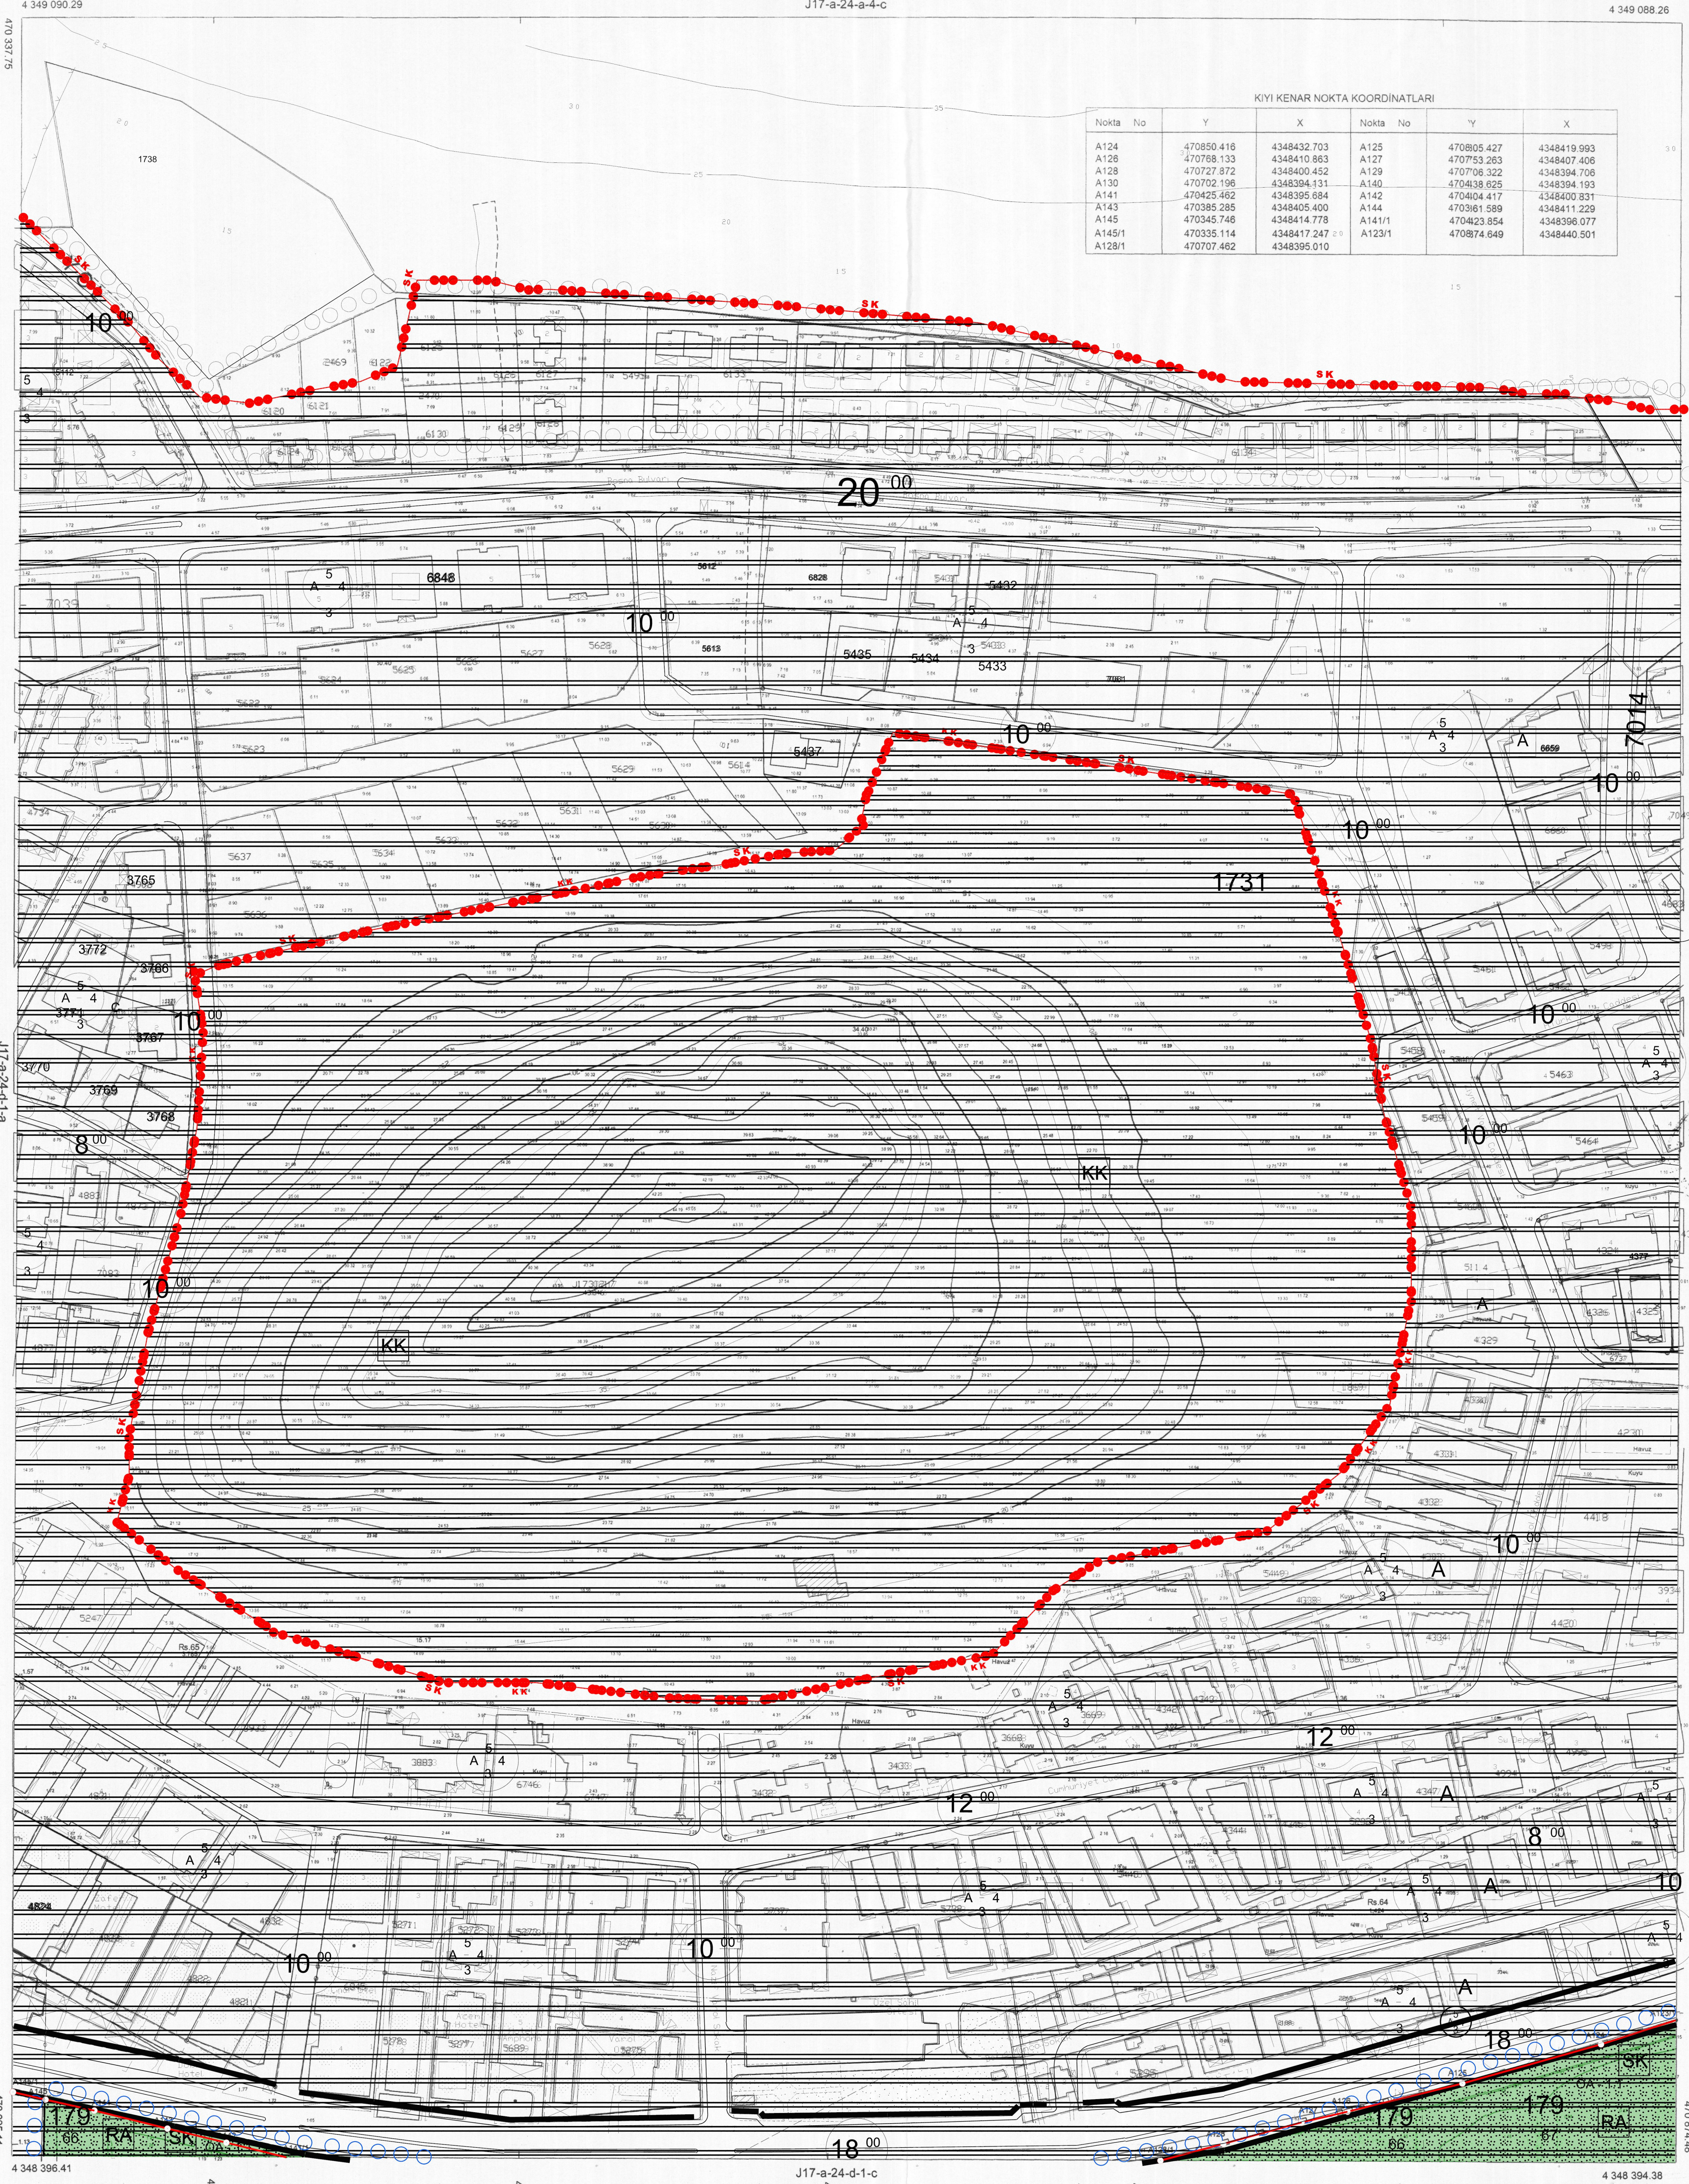

A145-A140 NOKTALARI ARASINDAKİ
KIYI KENAR ÇİZİĞİ VE A129NOKTASI 29.11.1978
TARİHİNDE ONAYLANAN 1/1000 ÖLÇEKLİ
15-KI PAFTASINDAN DOĞRU OLARAK
AKTARILMIŞTIR

A124-A128 NOKTALARI ARASINDAKİ
KIYI KENAR ÇİZİĞİ 29.11.1978
TARİHİNDE ONAYLANAN 1/1000 ÖLÇEKLİ
15-LI PAFTASINDAN DOĞRU OLARAK
AKTARILMIŞTIR

Hasan Emre DURUKAN
Jeodezi ve Fotogrametri Mühendisi

Ş. Serhat A. Ç. Ş. Şube Müdürü

02.12.2015
Ş. Serhat A. Ç. Ş. Şube Yardımcısı

AKTARMA İŞLEMİ
UYGUN GÖRÜLMÜŞTÜR.
06.01.2015
CEVRE VE ŞEHİRCİLİK BAKANLIĞI
Mekansal Planlama
Genel Müdürlüğü

T.C.
M. Hakan AYBERK
Şube Başkanı

AYVALIK-KÜÇÜKKÖY -J17-a-24-d-1-b

01	17
06	
11	A
16	
21	22 23 24 25

Bu pafta, yersel yöntemle, koordinatları ve pafta bölünmesi en son güncellenmiş TUDGA'ya bağlı 2005 (1) esnasında GRS80 elipsoidinde, Transversal Mercator (TM) izdüşümünde ve ITRF96 datumunda düzenlenmiştir. Eşyükselik eğrisi aralığı 1 metredir.

HAZIRLAYAN
BBB Harita Şube Müdürü
Duygu KAYA
Harita Mühendisi

KONTROL
BBB Harita Şube Müdürü
Mehmet GUNGÖRMÜŞ
Harita Mühendisi

ONAY
Harita Şube Müdürlüğü Tarafından Yapılan Ayrıntılı İlçesi Küçükköy Mahallesi'ne ait 8 adet 1/1000 Ölçekli Halihazır Harita, İmar Kanununun 7/A Maddesine Göre Tasdik Edildi.
Balıkesir Büyükşehir Belediye Başkanlığı
12.12.2015
Ahmet ÇETİNKAYA
Harita Şube Müdürü
Nazım ERGÜLEN
Genel Sekreter Yardımcısı

ASLI GİBİDİR