


AYVALIK-KÜÇÜKKÖY

J17-a-24-d-2-a

J17-a-24-a-3-d

<b>M.YUSUF</b> ŞEHİR PLANLAMA ERGÜL		
<b>PLANIN İSMİ</b>	<b>BALIKESİR İLİ AYVALIK İLÇESİ-KÜÇÜKKÖY MAHALLESİ</b> <b>179 ADA/66 VE 67 PARSELLER İÇİN HAZIRLANAN</b> <b>1/1000 ÖLÇEKLİ KORUMA AMAÇLI UYGULAMA İMAR PLANI</b>	
<b>PAFTA NO</b>	<b>J17-A-24-D-2-A</b>	<b>ÖLÇEK: 1/1000</b>
<b>PLANIN YAPILAN ETKİLEBİ</b>	<b>ADI SOYADI</b> <b>UNVANI</b>	<b>İMZA</b>
Plan Müellifi	<b>Dilara SARAL</b> Şehir ve Bölge Plancısı	
Plan Müellifi	<b>Hüseyin HANER</b> Şehir Plancısı (A GRUBU)	
Peyzaj Mimarı	<b>Cemal ŞARBALKAN</b>	
Jeodezi ve Fotogrametri Mühendisliği	<b>Hasan Emre DURUKAN</b>	
<b>ODA VİZESİ</b>		

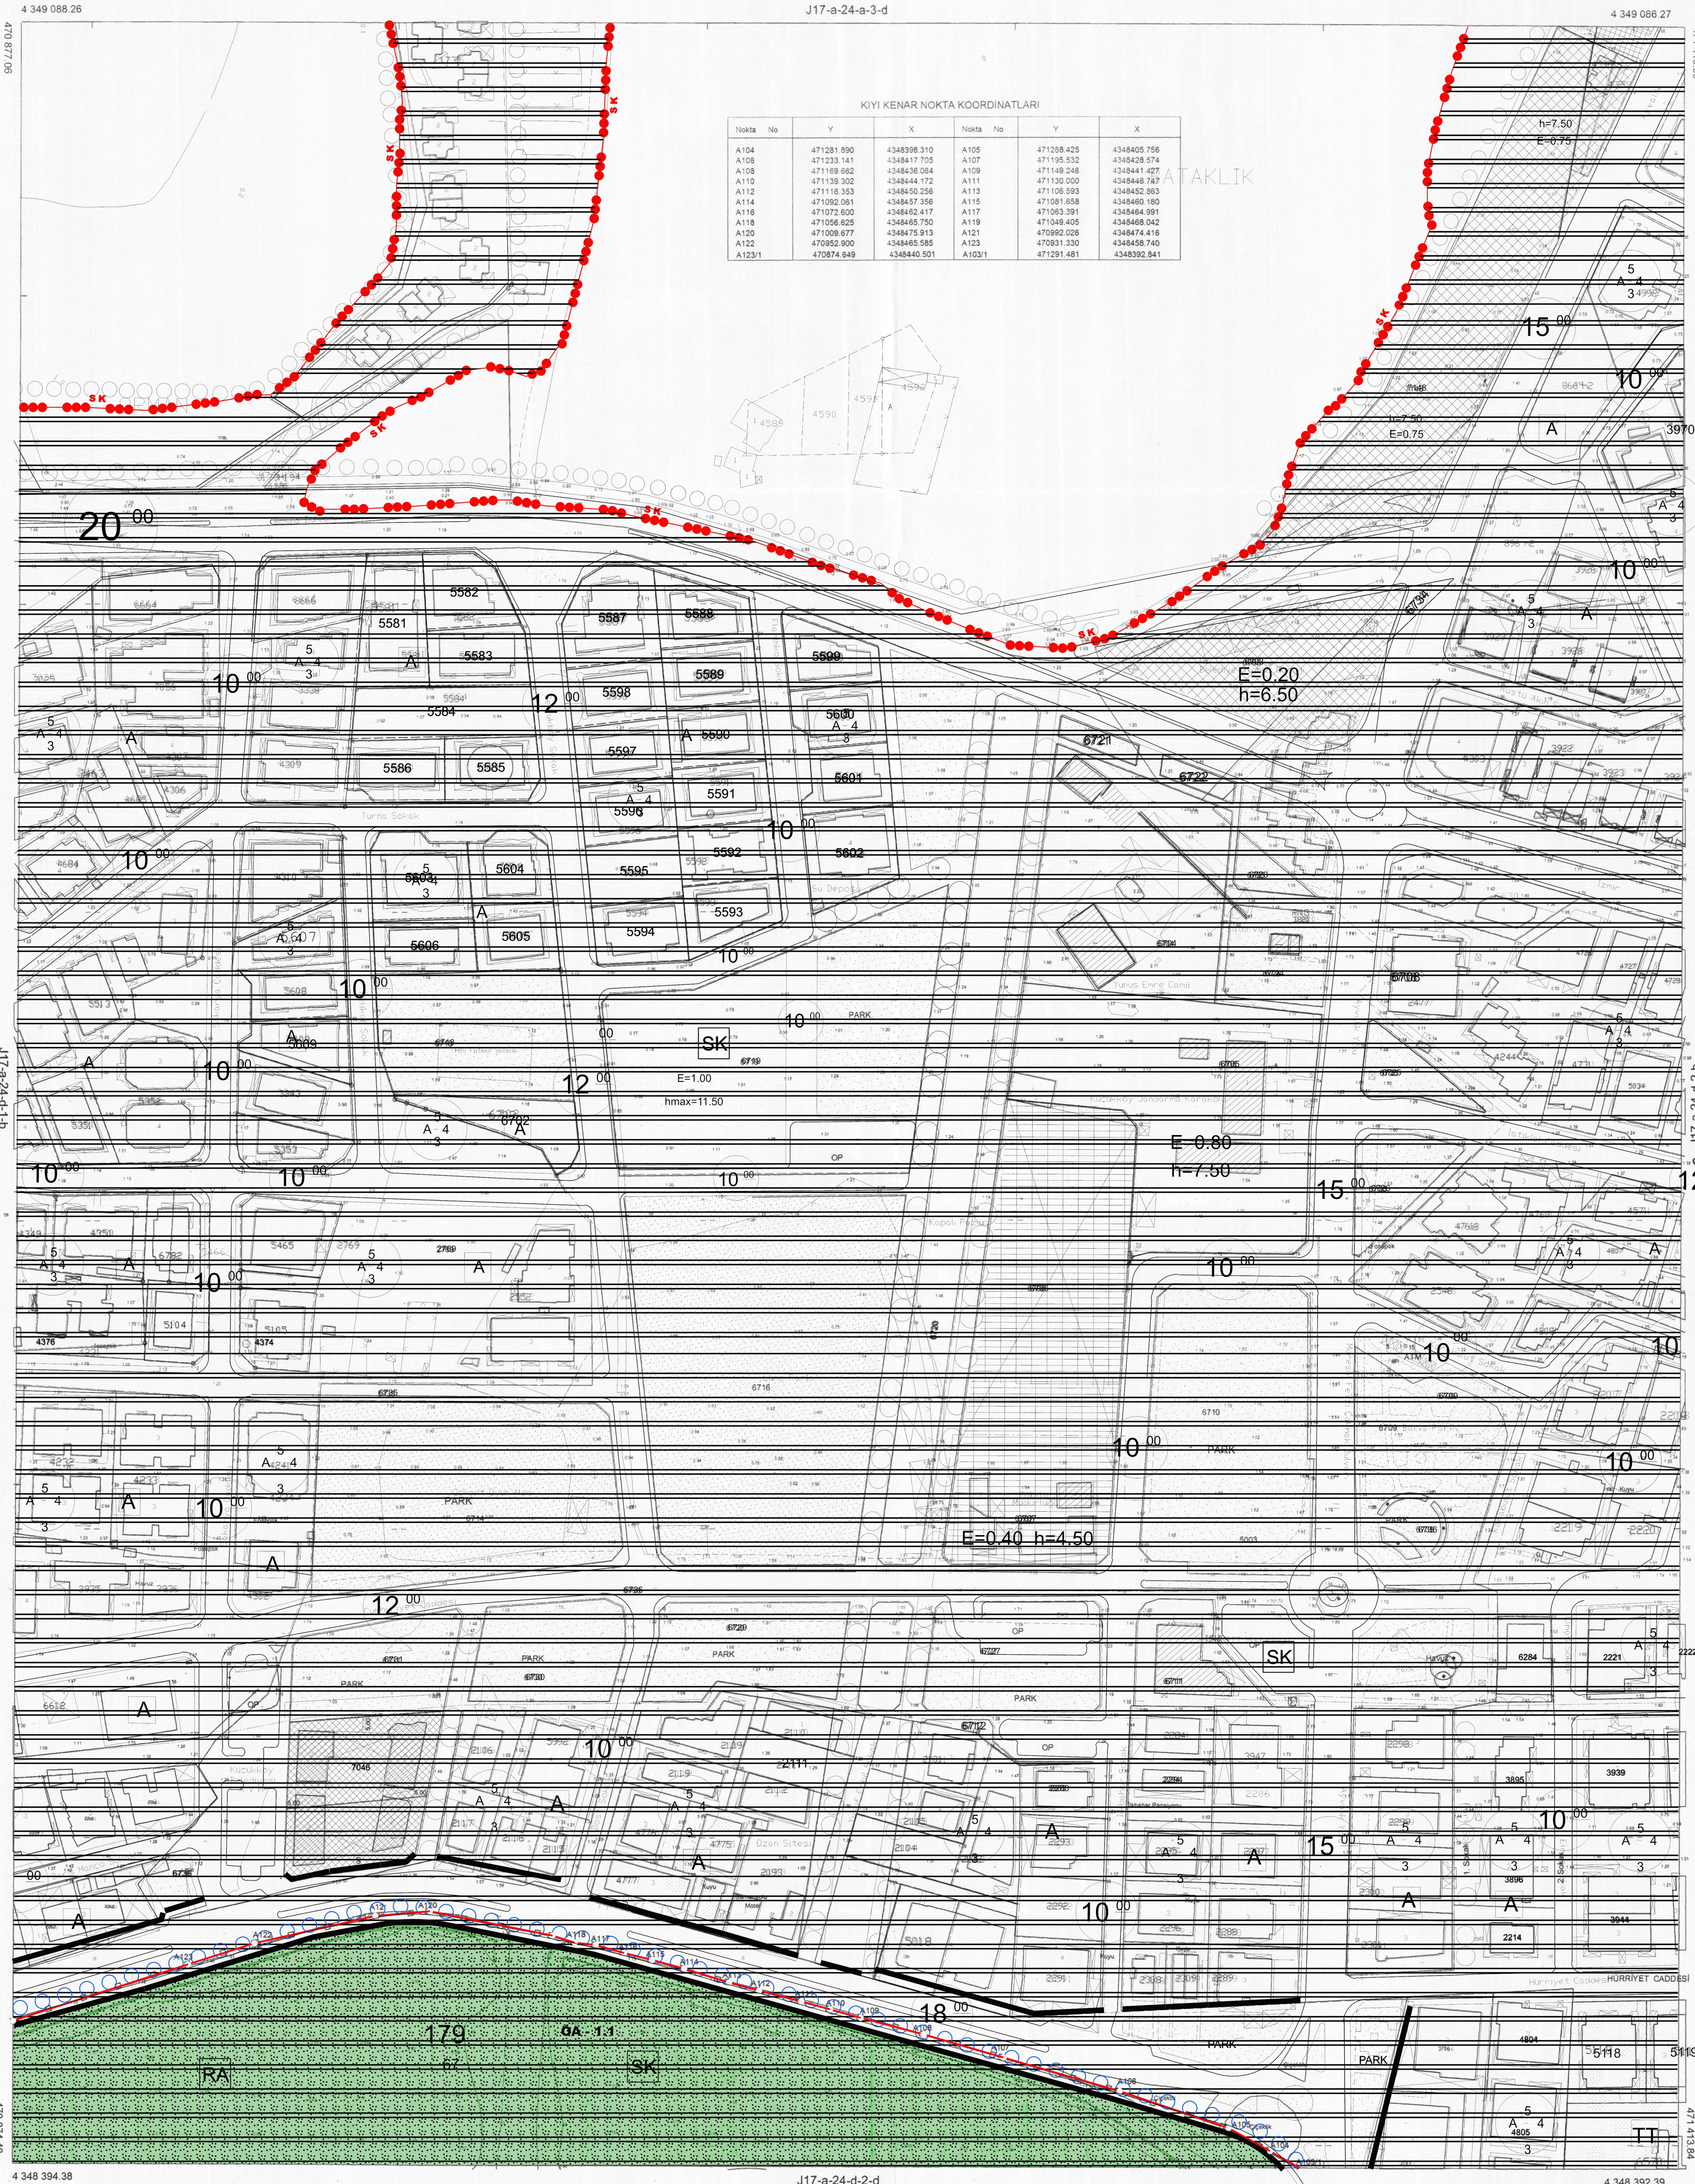

KIYI KENAR NOKTA KOORDİNATLARI					
Nokta No	Y	X	Nokta No	Y	X
A104	471281.890	434839.310	A105	471289.425	4348405.758
A108	471233.141	4348417.705	A107	471195.532	4348428.574
A109	471168.922	4348436.044	A109	471148.246	4348441.027
A110	471139.302	4348444.172	A111	471130.000	4348444.747
A112	471114.323	4348452.256	A113	471108.593	4348452.923
A114	471092.061	4348467.336	A115	471081.658	4348480.180
A116	471072.502	4348462.417	A117	471063.391	4348466.991
A118	471056.825	4348465.750	A119	471049.405	4348468.042
A120	471009.877	4348475.913	A121	470992.026	4348474.418
A122	470982.900	4348465.585	A123	470931.330	4348468.760
A123/1	470874.849	4348440.501	A103/1	471291.481	4348392.841

A103/1-A123/1 NOKTALARI ARASINDAKİ  
KIYI KENAR ÇİZİŞİ 29.11.1978  
TARİHİNDE ONAYLANAN 1/1000 ÖLÇEKLİ  
15-LI PAFTASINDAN DOĞRU OLARAK  
AKTARILMIŞTIR

**BALIKESİR İLİ AYVALIK İLÇESİ, KÜÇÜKKÖY MAHALLESİ, 179 ADA 66-67 PARSELLERDE, REKREATİF AMAÇLI 1/1000 ÖLÇEKLİ KORUMA AMAÇLI UYGULAMA İMAR PLANI**

Plan İsmi No: KL/İP-10541661  
Kurum Arşiv No: 2022/136  
Ölçek: 1/1000

Balikesir İl, Ayvalık İlçesi, Küçükköy Mahallesi, 179 ada 66-67 parsellerde rekreatif amaçlı imar planına esas hazırlanan 5-paftalık 1/1000 ölçekli Koruma Amaçlı Uygulama İmar Planı incelendi. Bakanlık Makamının 05.12.2022 tarihli ve 5189288 sayılı Olağan İlde 3194 sayılı İmar Kanunu, 3623 sayılı Kıyı Kanunu ve 1 nolu Cumhurbaşkanlığı Teşkilatı Hakkında Cumhurbaşkanlığı Kararnamesinin 199. maddesi uyarınca onandı.

ÇEVRE, ŞEHİRCİLİK VE İKLİM DÜŞÜNCESİ BAKANLIĞI  
Tabii Varlıklarını Koruma Genel Müdürlüğü

Sule DURGUT ÖZTÜRK  
İmar Planlama Daire Başkanı

Hüseyin HANER  
Şehir Plancısı

Ş. Serhat AK  
Şube Müdürü

İlyas ÇAKMAK  
İl Müdür Yardımcısı


A. Hakan AYBER  
Daire Başkanı

AKTARMA İŞLEMİ  
UYGUN GÖRÜLMÜŞTÜR.  
06.01.2015  
ÇEVRE VE ŞEHİRCİLİK BAKANLIĞI  
Mekansal Planlama  
Genel Müdürlüğü

A. Hakan AYBER  
Daire Başkanı

AYVALIK-KÜÇÜKKÖY -J17-a-24-d-2-a

J17A24D1B	J17A24D2A	
J17A24D1C	J17A24D2D	J17A24D2C

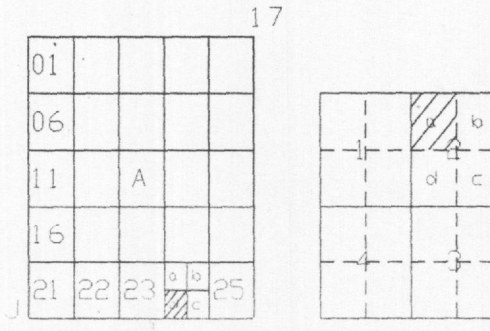

Bu pafta, yersel yöntemle, koordinatları ve pafta bölünmesi en son güncellenmiş TUTGA'ya bağlı 2005 0 e şofunda, GRS80 ellipsoidinde, Transversal Mercator (TM) izoşimünde ve ITRF95 datumunda düzenlenmiştir. Eyyüksellik eğrisi aralığı 1 metredir.

HAZIRLAYAN  
BBB Harita Şube Müdürü  
Dilara KAYA  
Harita Mühendisi

KONTROL  
BBB Harita Şube Müdürü  
Mehmet ÇORNUŞ  
Harita Mühendisi

**ONAY**  
Harita Şube Müdürlüğü Tarafından Yapılan Ayvalık İlçesi Küçükköy Mahallesiine ait 8 adet 1/1000 Ölçekli Halihazır Harita, İmar Kanununun 7/A Maddesine Göre Tasdik Edildi.  
Balikesir Büyükşehir Belediye Başkanlığı  
2015  
Ahmet ŞERHAT AK  
Harita Şube Müdürü  
Hüseyin ERGÜLEN  
Genel Sekreter Yardımcısı

Ş. Serhat AK  
Şube Müdürü  
ASLI GİBİDİR