


İZMİR İLİ, BERGAMA İLÇESİ, MANİSA İLİ, SOMA İLÇESİ VE  
BALIKESİR İLİ İVRİNDİ İLÇESİNDE  
YENİLENEBİLİR ENERJİ KAYNAKLARINA DAYALI  
CRETİM TEŞİSİ ALANI (RES - 252 Mw) AMAÇLI  
1/1000 ÖLÇEKLİ  
UYGULAMA İMAR PLANI

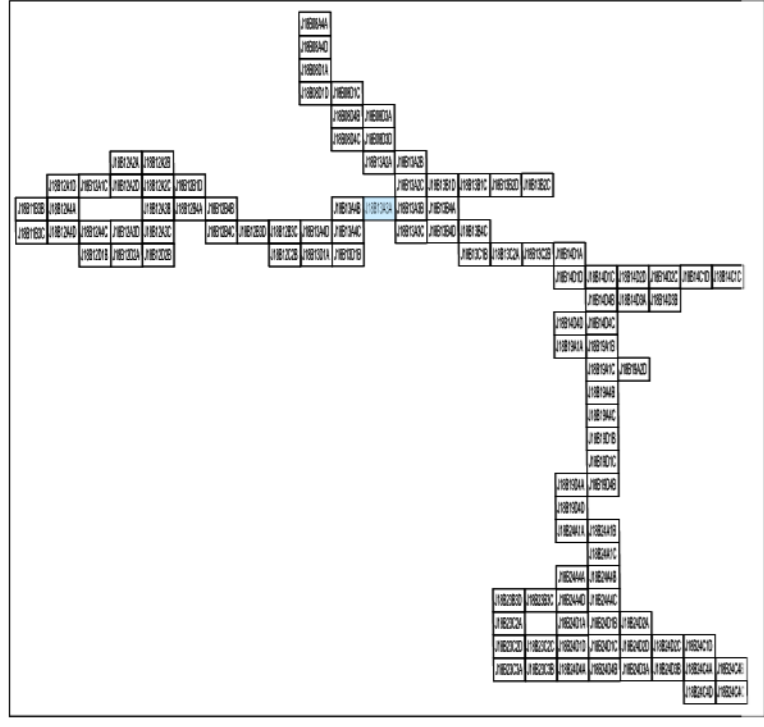

Dosya No : 1350937820  
Plan No : İUP-001066692  
Ölçek : 1/1.000

Tabii VAROL  
Şehir Planları

All Serkan EREL  
Şube Müdürü

Enerji Enerji Cretım A.Ş. tarafından sunulan İzmir İli, Bergama İlçesi, Manisa İli, Soma İlçesi ve Balıkesir İli, İvrindi İlçesi sınırları içerisinde 06.04.2023 tarihli ve O/10779-20/05405 numaralı Cretım Ön Lisansına sahip Uygur Rüzgar Enerji Santrali Projesi (252 MWm) kapsamında 60 adet Turbin Alanı, Şifli Merkez ve bağlantı yollarını ilişkin-107-patfak 1/1.000 ölçekli Uygulama İmar Planı 3194 sayılı İmar Kanunu 9. Maddesi ve 1 numaralı Cumhurbaşkanlığı kararnameyi 102 (a) hükmü uyarınca enayışlandı.


T.C.  
ÇEVRE, ŞEHİRCİLİK  
VE İKLİM BİLGİSİZLİK BAKANLIĞI  
Mekansal Planlama Genel Müdürlüğü

Serkan GENÇ  
Daire Başkanı

01					
05					
11					
16					
21					
27					
24					
25					

İVRİNDİ  
(BALIKESİR)  
J18-b-13-a-3-a

J18-b-13-a-2-c

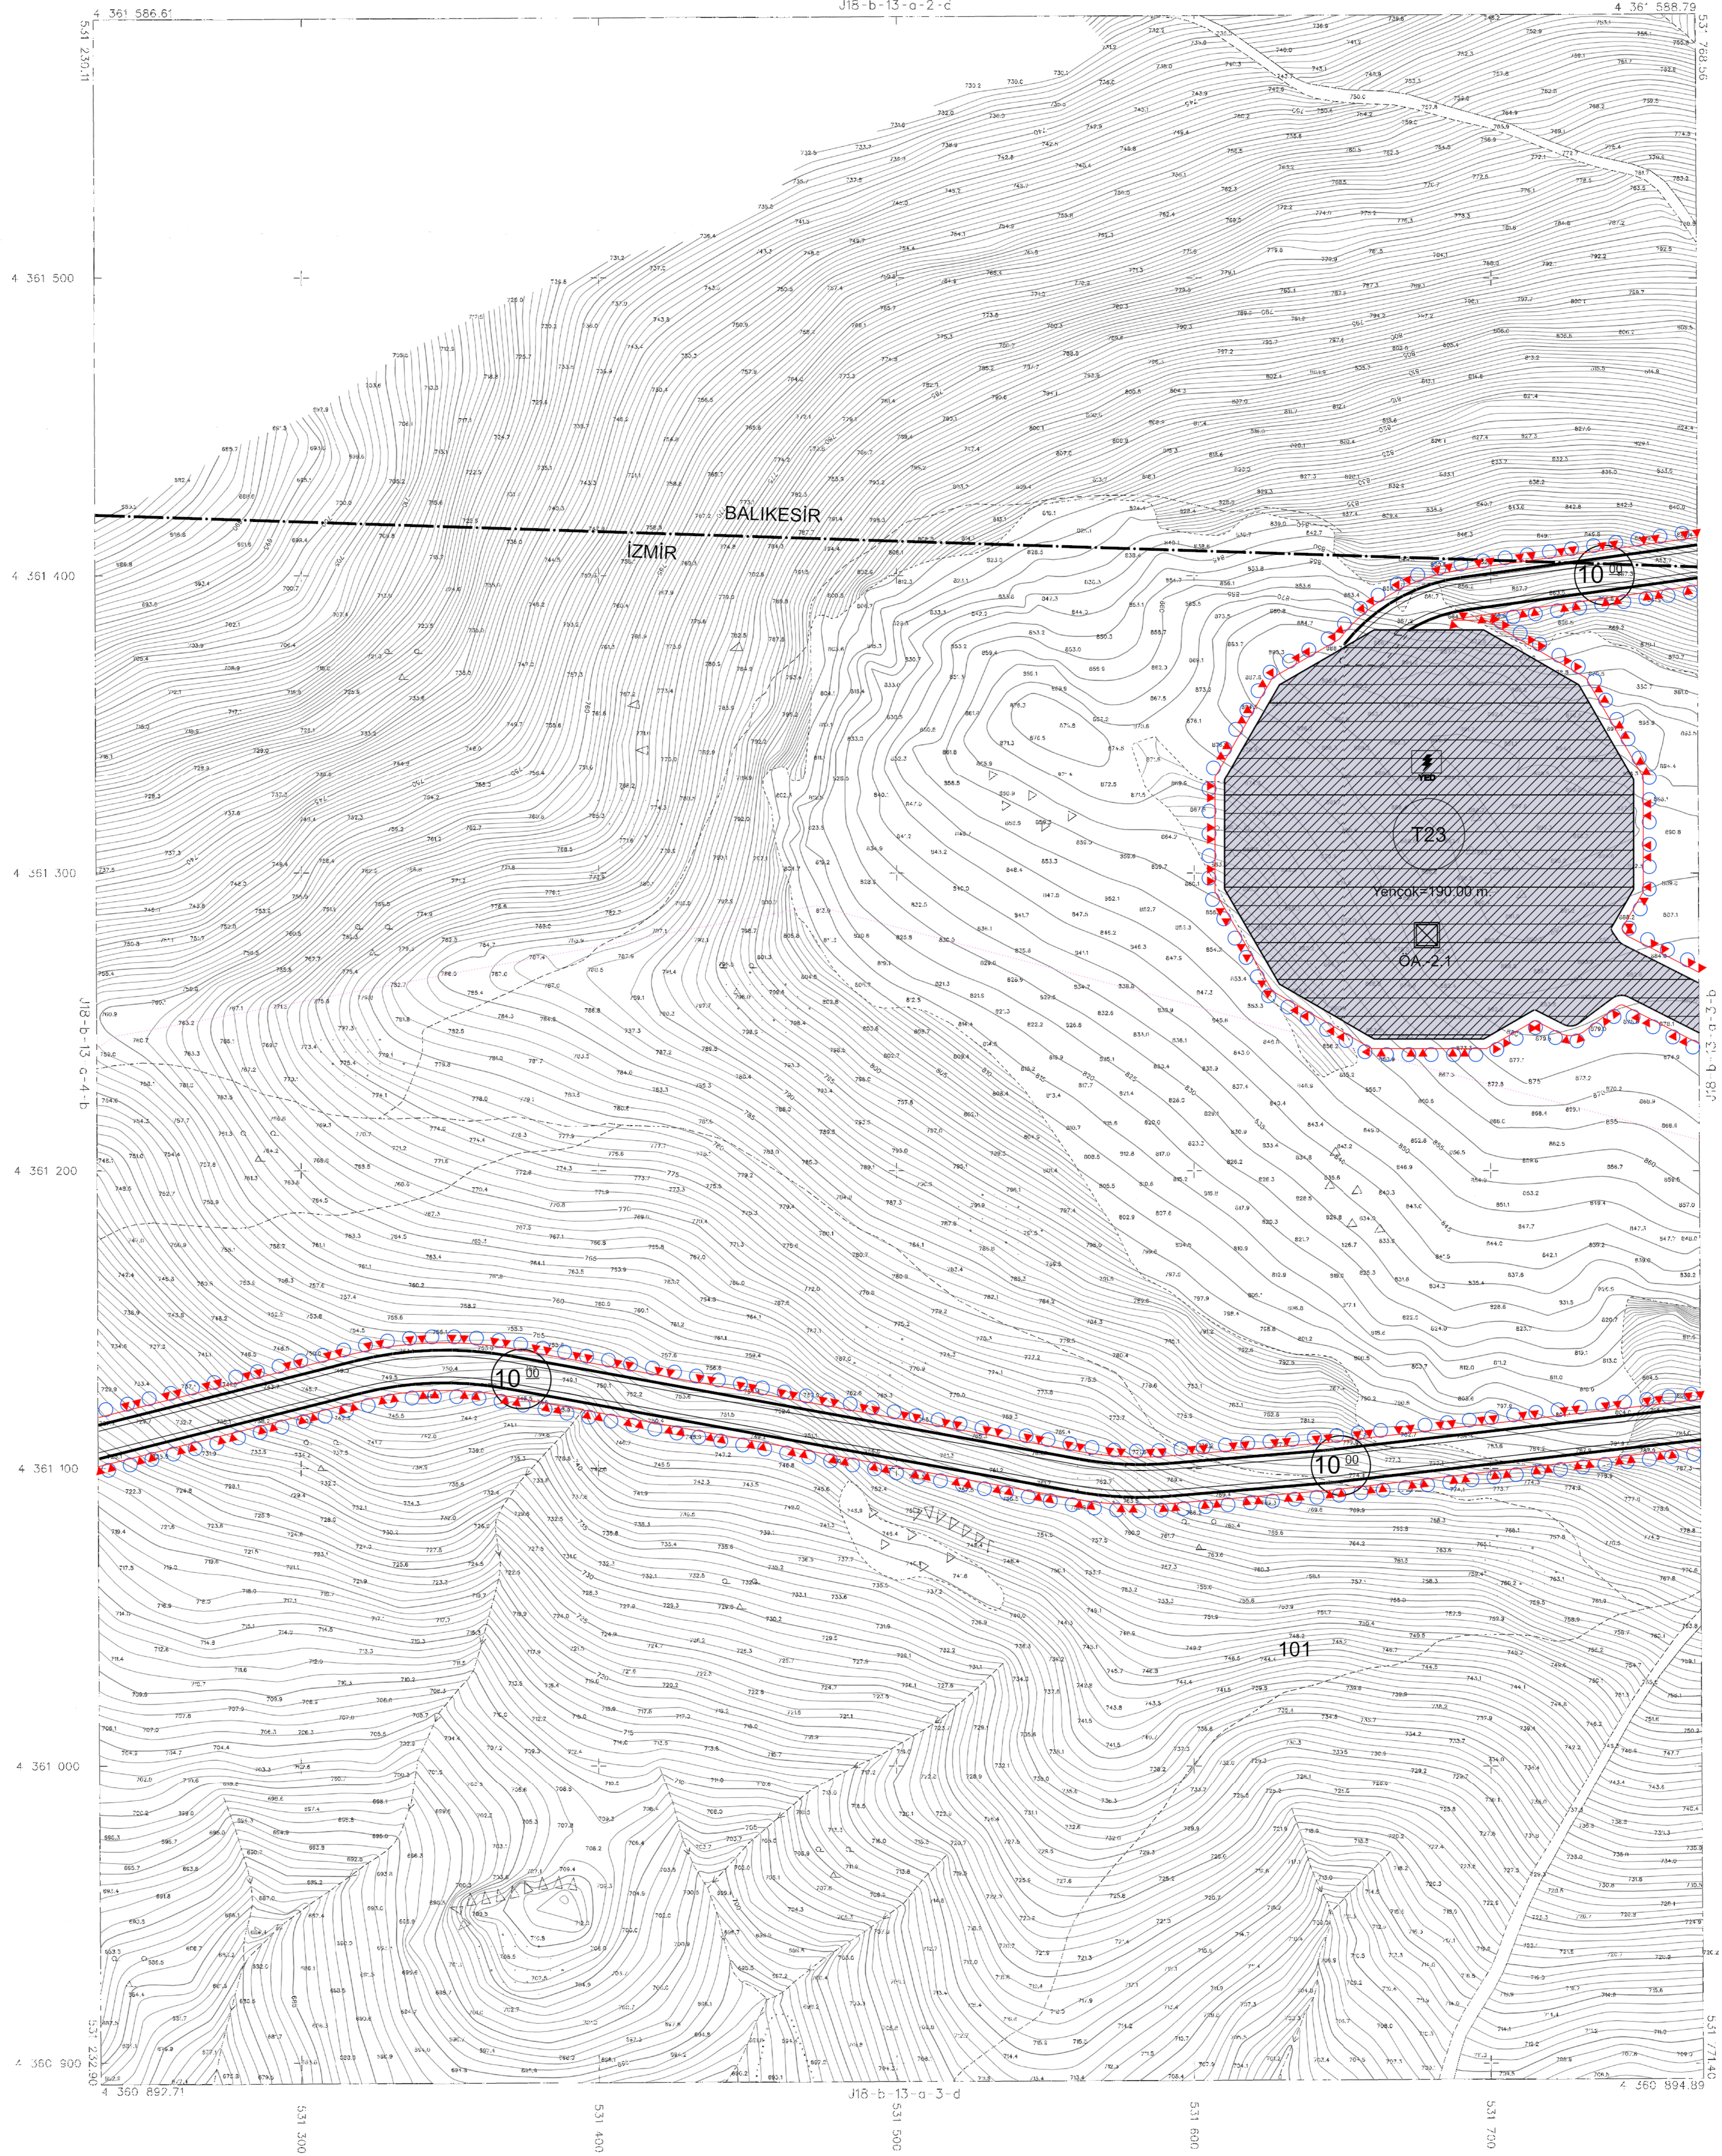

1/1000 ÖLÇEKLİ UYGULAMA İMAR PLANI  
İZMİR İLİ, BERGAMA İLÇESİ, MANİSA İLİ, SOMA İLÇESİ VE  
BALIKESİR İLİ İVRİNDİ İLÇESİNDE  
YENİLENEBİLİR ENERJİ KAYNAKLARINA DAYALI  
CRETİM TEŞİSİ ALANI (RES - 252 Mw) AMAÇLI  
1/1000 ÖLÇEKLİ  
UYGULAMA İMAR PLANI

MÜHÜR  
SERKAN GENÇ  
ŞUBE MÜDÜRÜ

MÜHÜR  
SERKAN GENÇ  
ŞUBE MÜDÜRÜ

MÜHÜR  
SERKAN GENÇ  
ŞUBE MÜDÜRÜ

MÜHÜR  
SERKAN GENÇ  
ŞUBE MÜDÜRÜ

İVRİNDİ - J18-b-13-a-3-a  
(BALIKESİR)