


İZMİR İLİ, BERGAMA İLÇESİ, MANİSA İLİ, SOMA İLÇESİ VE  
BALIKESİR İLİ İYİLENDİRİLMİŞ  
YENİLENEBİLİR ENERJİ KAYNAKLARINA DAYALI  
ÇRETİM TEŞİSİ ALANI (RES - 252 Mw) AMAÇLI  
1/1000 ÖLÇEKLİ  
UYGULAMA İMAR PLANI

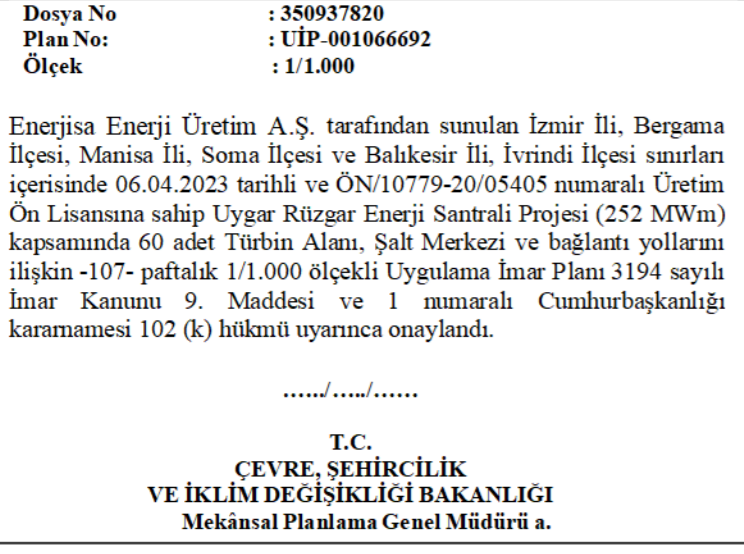

Dosya No : 1350937820  
Plan No : UTP-001066692  
Ölçek : 1/1.000


Enerjiya Enerji Çretim A.Ş. tarafından sunulan İzmir İli, Bergama İlçesi, Manisa İli, Soma İlçesi ve Balıkesir İli, Itrndü İlçesi surltan içersinde 06.04.2023 tarihli ve ON/10779-20/05405 numaralı Çretim Ön Lisansına sahip Uygur Rüzgar Enerji Santrali Projesi (252 MWm) kapsamında 60 adet Turbin Alanı, Şifit Merkez ve bağlantı yollarını ilişkin-107-patfak 1/1.000 ölçekli Uygulama İmar Planı 3194 sayılı İmar Kanunu 9. Maddesi ve 1. maddesi Cumhurbaşkanlığı kararname 102 (k) linkantı yorance enyilendi.

T.C.  
ÇEVRE, ŞEHİRCİLİK  
VE İKLİM BİLGİSİZLİĞİ BAKANLIĞI  
Mekansal Planlama Genel Müdürlüğü

Tabii VAROL  
Şehir Planları


Ali Serkan EREL  
Şube Müdürü

Serkan GENÇ  
Daire Başkanı

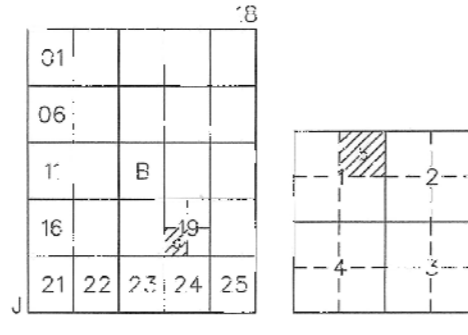

# BERGAMA (İZMİR) J18-b-19-d-1-b

J18-b-19-c-4-c

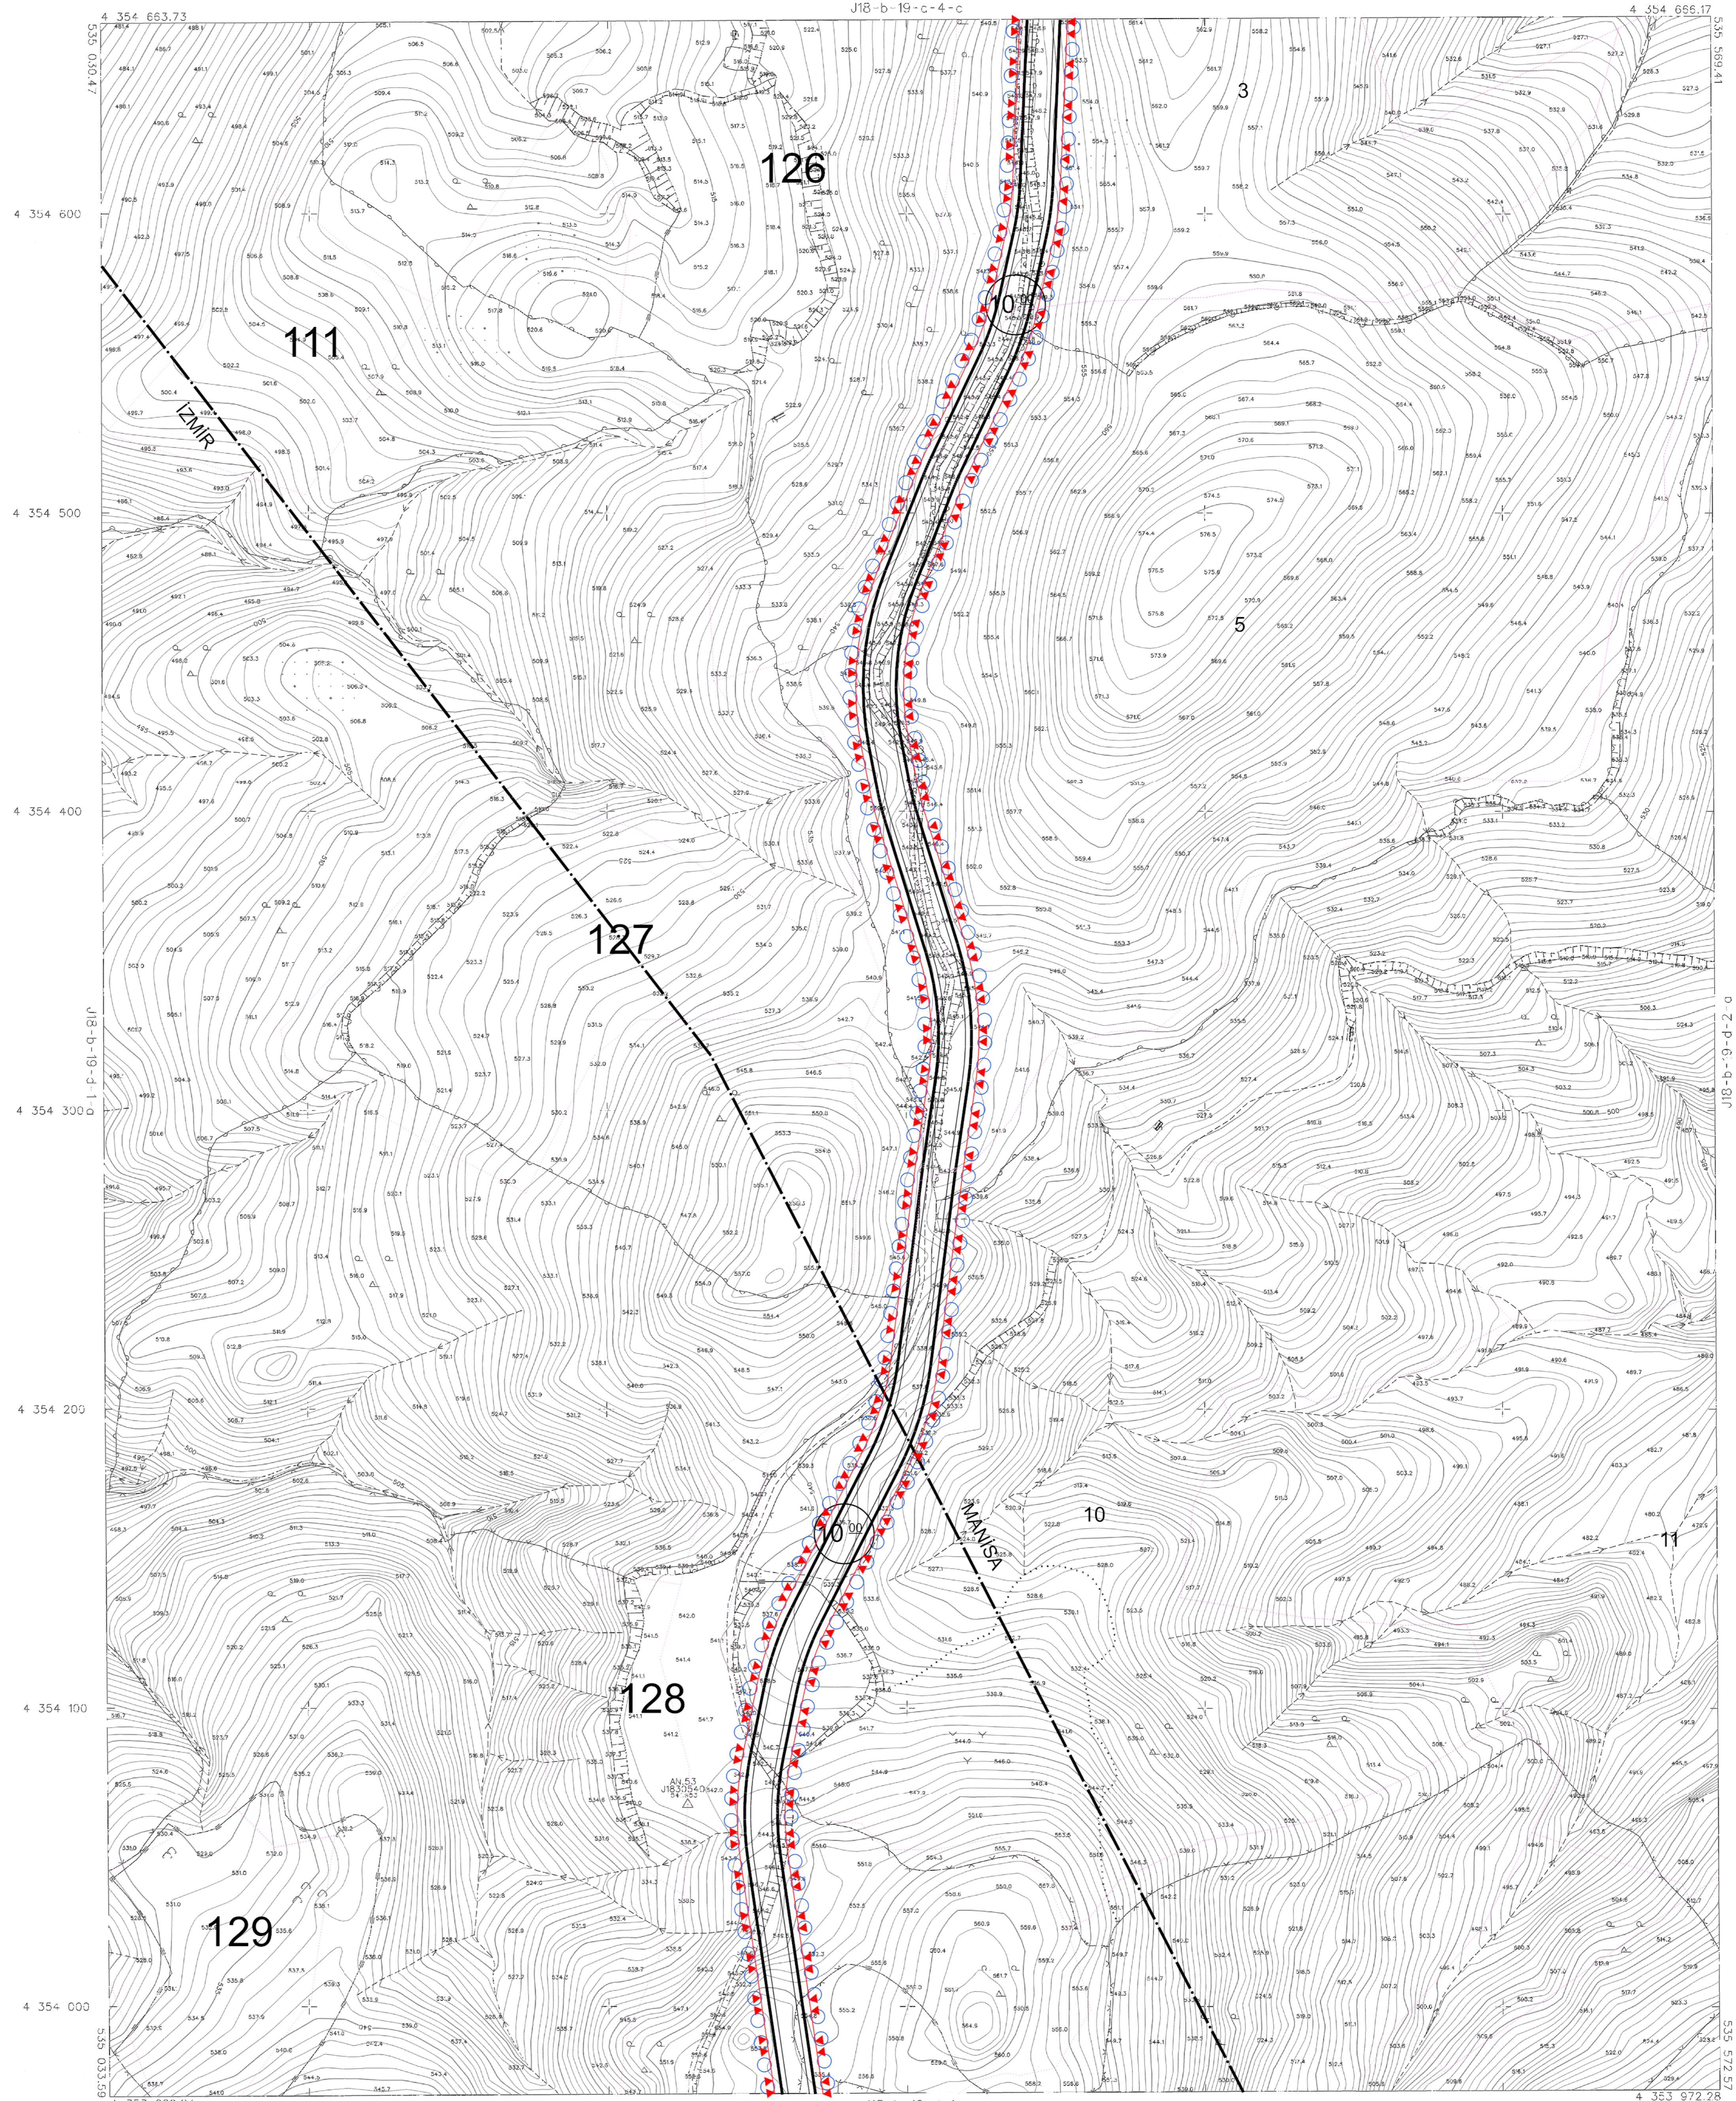

TÜRKİYE KOCOTEMALİK İETTİRİMİNE VE 2023.00  
HİÇBİRİNDE İERİKİ İFİTE İNARİ 172.011  
TARAFINDAN YERİNE İYİLENDİRİLMİŞ İZMİR İLİ  
YERİNE İYİLENDİRİLMİŞ İZMİR İLİ İYİLENDİRİLMİŞ İZMİR İLİ  
ÇEVRE, ŞEHİRCİLİK VE İKLİM BİLGİSİZLİĞİ BAKANLIĞI  
Mekansal Planlama Genel Müdürlüğü



Genç

1/1000 ÖLÇEKLİ UYGULAMA İMAR PLANI  
PİFİLİZASYON, KİMLİK VE İYİLENDİRİLMİŞ İZMİR İLİ  
SİHİRCİLİK VE İKLİM BİLGİSİZLİĞİ BAKANLIĞI  
Mekansal Planlama Genel Müdürlüğü

1:1000

Mekansal Planlama Genel Müdürlüğü

Genç

BERGAMA - J18-b-19-d-1-b  
(İZMİR)