


İZMİR İLİ, BERGAMA İLÇESİ, MANİSA İLİ, SOMA İLÇESİ VE  
BALIKESİR İLİ İYİLENDİRİLMİŞ  
YENİLENER ENERJİ KAYNAKLARINA DAYALI  
CRETİM TEŞİSİ ALANI (RES - 252 Mw) AMAÇLI  
1/1000 ÖLÇEKLİ  
UYGULAMA İMAR PLANI

01					
05					
1	B				
16					
21	22	23	24	25	

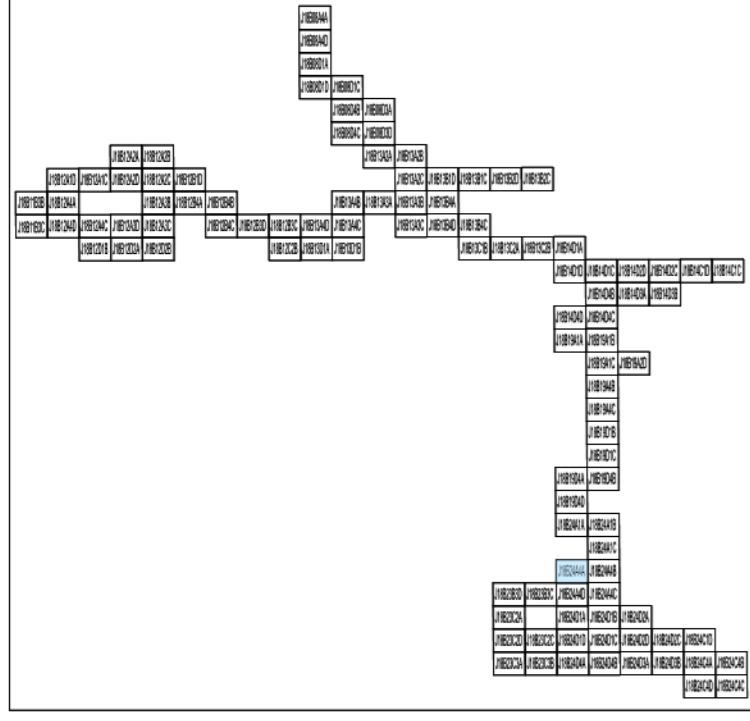

Dosya No : 1350937820  
Plan No : ITP-001066692  
Ölçek : 1/1.000

Tabii VAROL  
Şehir Planları


Ali Serkan EREL  
Şube Müdürü

T.C.  
ÇEVRE, ŞEHİRCİLİK  
VE İKLİM BİLGİSİZLİK BAKANLIĞI  
Mekansal Planlama Genel Müdürlüğü

Serkan GENÇ  
Daire Başkanı

# BERGAMA (İZMİR) J18-b-24-a-4-a

J18-b-24-a-1-d

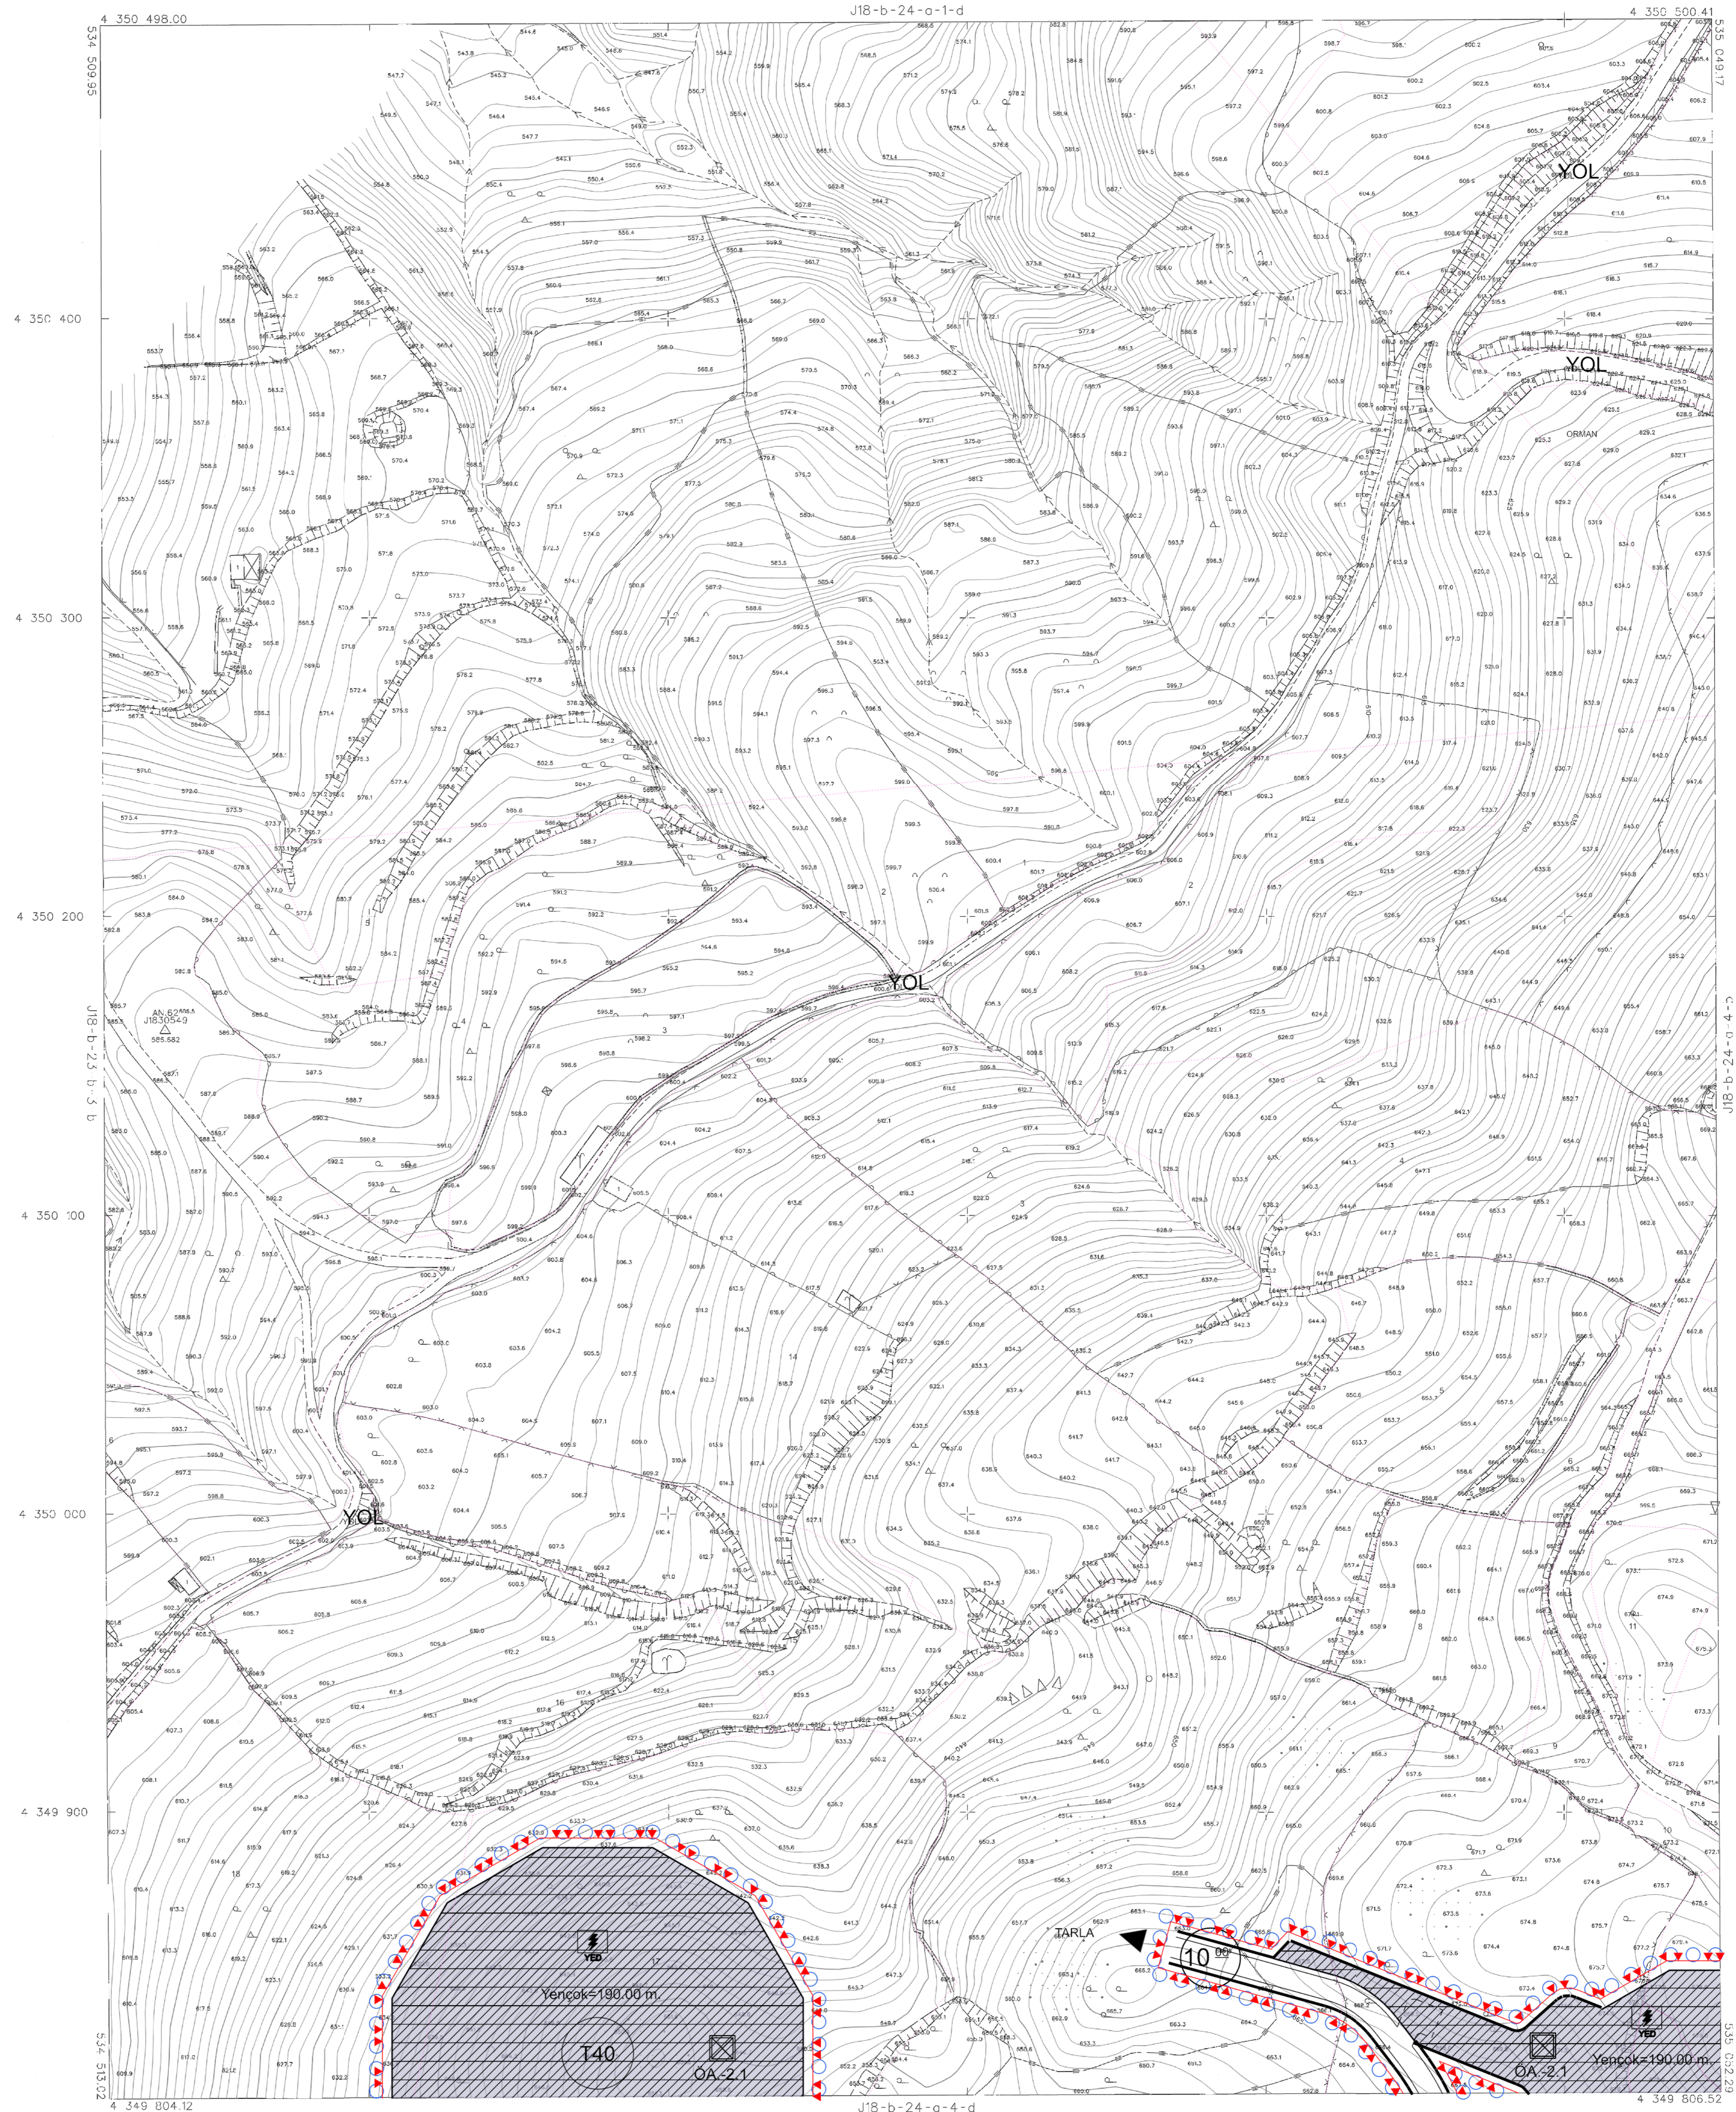

1/1000 ÖLÇEKLİ ÇİZİMİNİN 1/5000 ÖLÇEKLİ ÇİZİMİNİN İZMİR İLİ İYİLENDİRİLMİŞ YENİLENER ENERJİ KAYNAKLARINA DAYALI CRETİM TEŞİSİ ALANI (RES - 252 Mw) AMAÇLI UYGULAMA İMAR PLANI ÇERÇEVESİNDE ÇİZİMİNİN YAPILDIĞI GÖRÜLMÜŞTÜR.



Serkan GENÇ

J18-b-24-a-4-a

BERGAMA J18-b-24-a-4-a  
(İZMİR)

BERGAMA J18-b-24-a-4-a  
(İZMİR)

1/1000 ÖLÇEKLİ ÇİZİMİNİN 1/5000 ÖLÇEKLİ ÇİZİMİNİN İZMİR İLİ İYİLENDİRİLMİŞ YENİLENER ENERJİ KAYNAKLARINA DAYALI CRETİM TEŞİSİ ALANI (RES - 252 Mw) AMAÇLI UYGULAMA İMAR PLANI ÇERÇEVESİNDE ÇİZİMİNİN YAPILDIĞI GÖRÜLMÜŞTÜR.

MÜHÜRLEME VE İMZA YERİ

Serkan GENÇ

1:1000