


İZMİR İLİ, BERGAMA İLÇESİ, MANİSA İLİ, SOMA İLÇESİ VE BALIKESİR İLİ İYİLENDİRİLMİŞ ENERJİ YENİLENEBİLİR ENERJİ KAYNAKLARINA DAYALI ÇRETİM TEŞİSİ ALANI (RES - 252 Mw) AMAÇLI 1/1000 ÖLÇEKLİ UYGULAMA İMAR PLANI

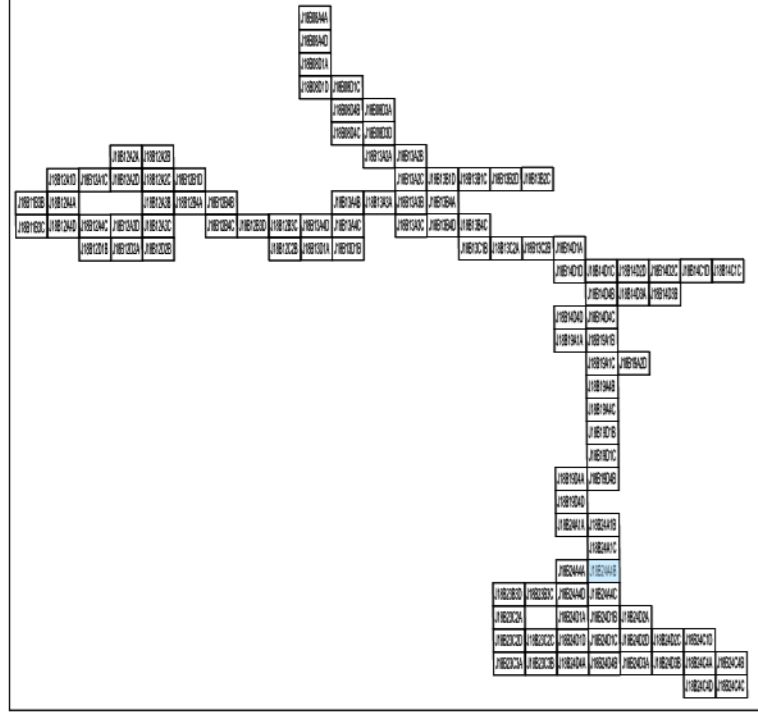

Dosya No : 1350937820  
Plan No : UTP-001066692  
Ölçek : 1/1.000


Enerjiya Enerji Çretim A.Ş. tarafından sunulan İzmir İli, Bergama İlçesi, Manisa İli, Soma İlçesi ve Balıkesir İli, IYİLENDİRİLMİŞ ENERJİ YENİLENEBİLİR ENERJİ KAYNAKLARINA DAYALI ÇRETİM TEŞİSİ ALANI (RES - 252 Mw) kapsamında 60 adet Tünel Alını, Şifit Merkez ve bağlantı yollarını ilişkin -107- patlak 1/1.000 ölçekli Uygulama İmar Planı 3194 sayılı İmar Kanunu 9. Maddesi ve 1. maddesi Cumhurbaşkanlığı Kararnamesi 102 (k) ile onaylanmıştır.

T.C.  
ÇEVRE, ŞEHİRCİLİK  
VE İKLİM BÜYÜKLÜĞÜ BAKANLIĞI  
Mekansal Planlama Genel Müdürlüğü

Tabii VAROL  
Şifit Planları


Ali Serkan EREL  
Şube Müdürü

Serkan GENÇ  
Daire Başkanı

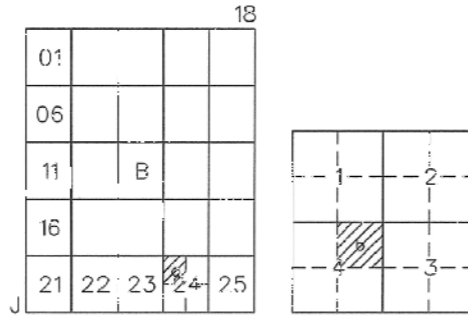

# BERGAMA (İZMİR) J18-b-24-a-4-b

J18-b-24-a-1-c

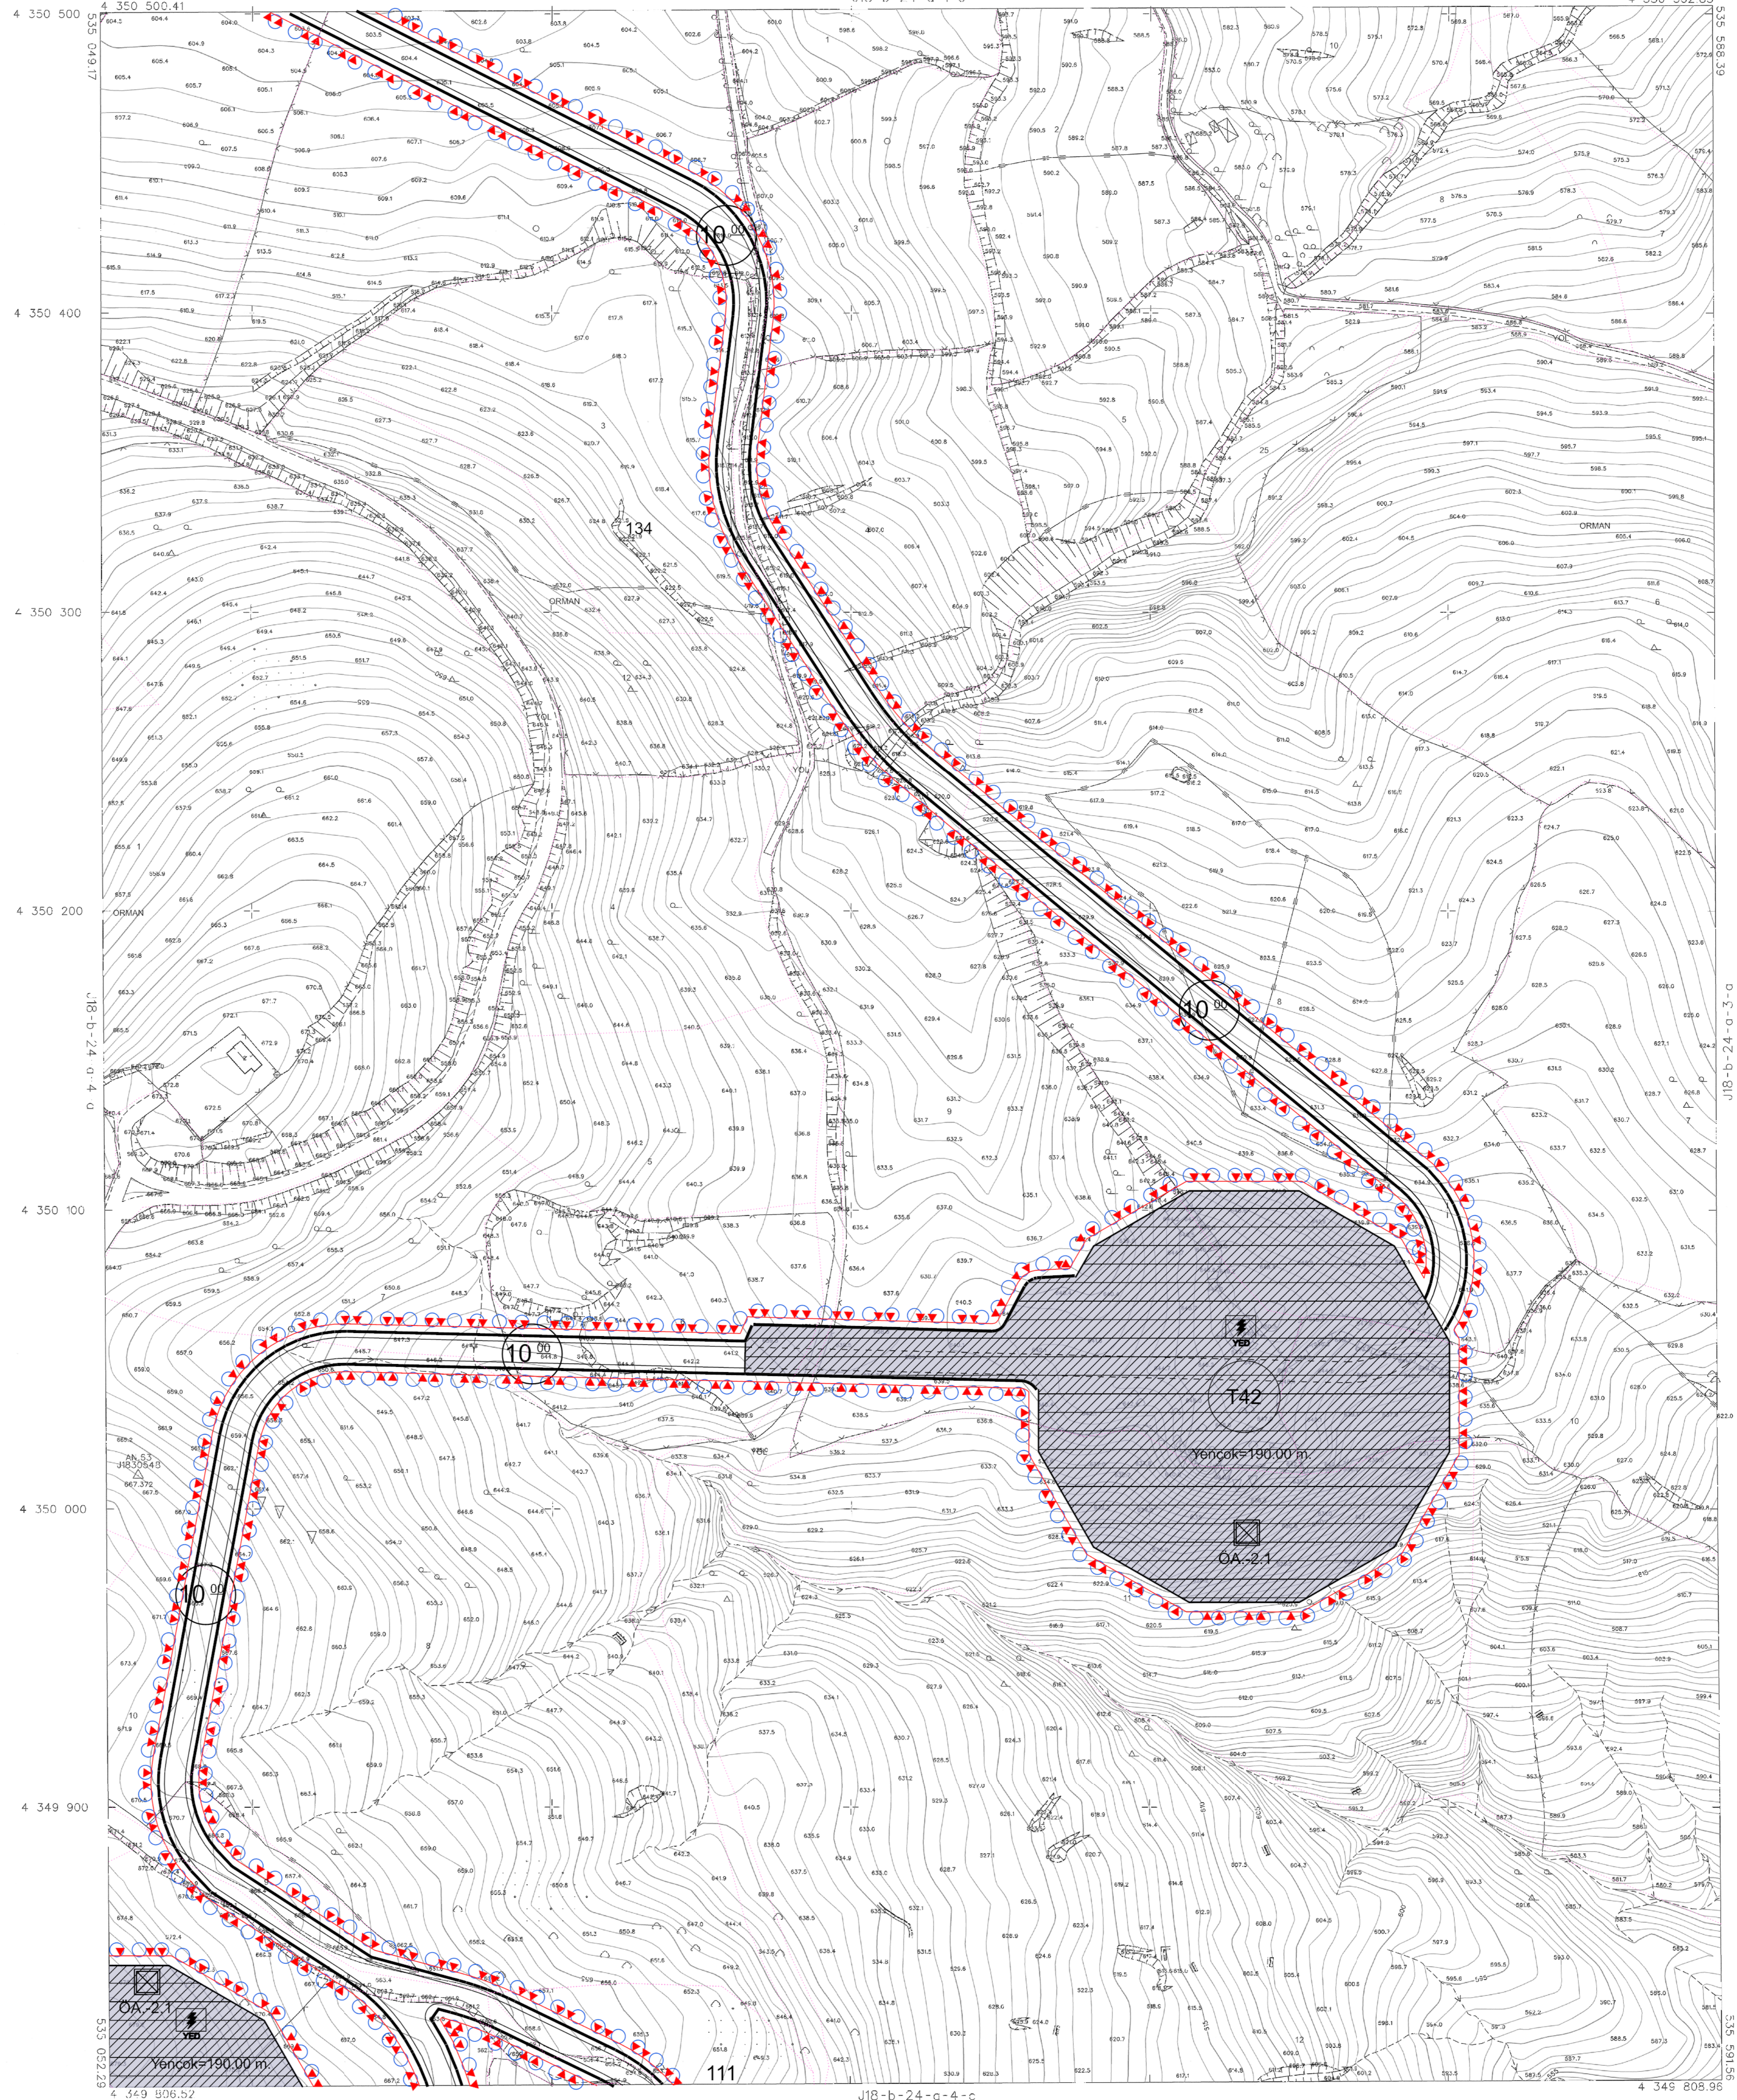

İTİFAKİ KÖRÖKÖK ÖLÇÖMÜNE VE 252.000  
EFÖLÖRÖK ÖLÇÖMÜNE İMAR PLANI İÇİN  
KARARÖKÖK ÖLÇÖMÜNE İMAR PLANI İÇİN  
KARARÖKÖK ÖLÇÖMÜNE İMAR PLANI İÇİN  
KARARÖKÖK ÖLÇÖMÜNE İMAR PLANI İÇİN  
KARARÖKÖK ÖLÇÖMÜNE İMAR PLANI İÇİN



g m j

1:1000

1/1000

BERGAMA J18-b-24-a-4-b  
(İZMİR)