


İZMİR İLİ BERGAMA İLÇESİ MANİSA İLİ SOMA İLÇESİ VE BALIKESİR İLİ İYRENLİ İLÇESİNDE YENİLENEBİLİR ENERJİ KAYNAKLARINA DAYALI ÇRETİM TEŞİSİ ALANI (RES - 252 Mw) AMAÇLI 1/1000 ÖLÇEKLİ UYGULAMA İMAR PLANI

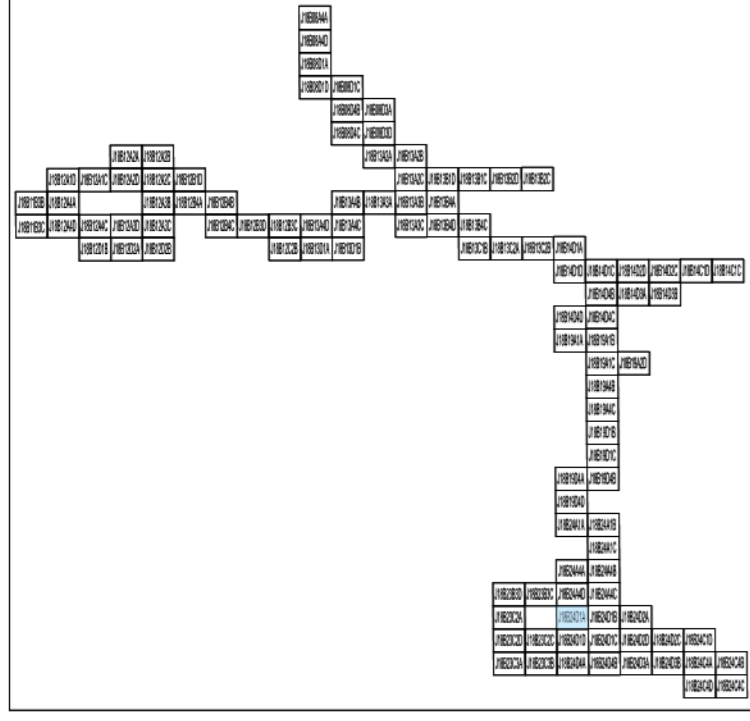

Dosya No : 1350937820
Plan No : UTP-001066692
Ölçek : 1/1.000


Enerjiya Enerji Çretim A.Ş. tarafından sunulan İzmir İli, Bergama İlçesi, Manisa İli, Soma İlçesi ve Balıkesir İli, İyrenli İlçesi sınırları içerisinde 05.04.2023 tarihli ve 0N10779-20/05405 numaralı Çretim Ön Lisansına sahip Uygur Rüzgar Enerji Santrali Projesi (252 MWm) kapsamında 60 adet Turbin Alanı, Şifit Merkez ve bağlantı yollarını ilişkin -107- patlak 1/1.000 ölçekli Uygulama İmar Planı 3194 sayılı İmar Kanunu 9. Maddesi ve 1. maddesi Cümhurbaşkanlığı kararnamesi 102 (k) linkantı yarıncıca emyılmış.

T.C. ÇEVRE, ŞEHİRCİLİK VE İKLİM BİLGİSİZLİK BAKANLIĞI Mekanik Planlama Genel Müdürlüğü

Tabii VAROL Şehir Planıca

All Serkan EREL Şube Müdürü


Serkan GENÇ Daire Başkanı

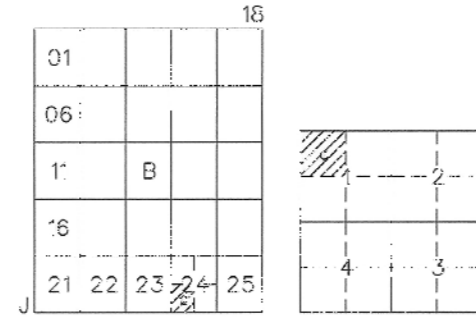

BERGAMA (İZMİR)

J18-b-24-d-1-a

J18-b-24-c-4-d

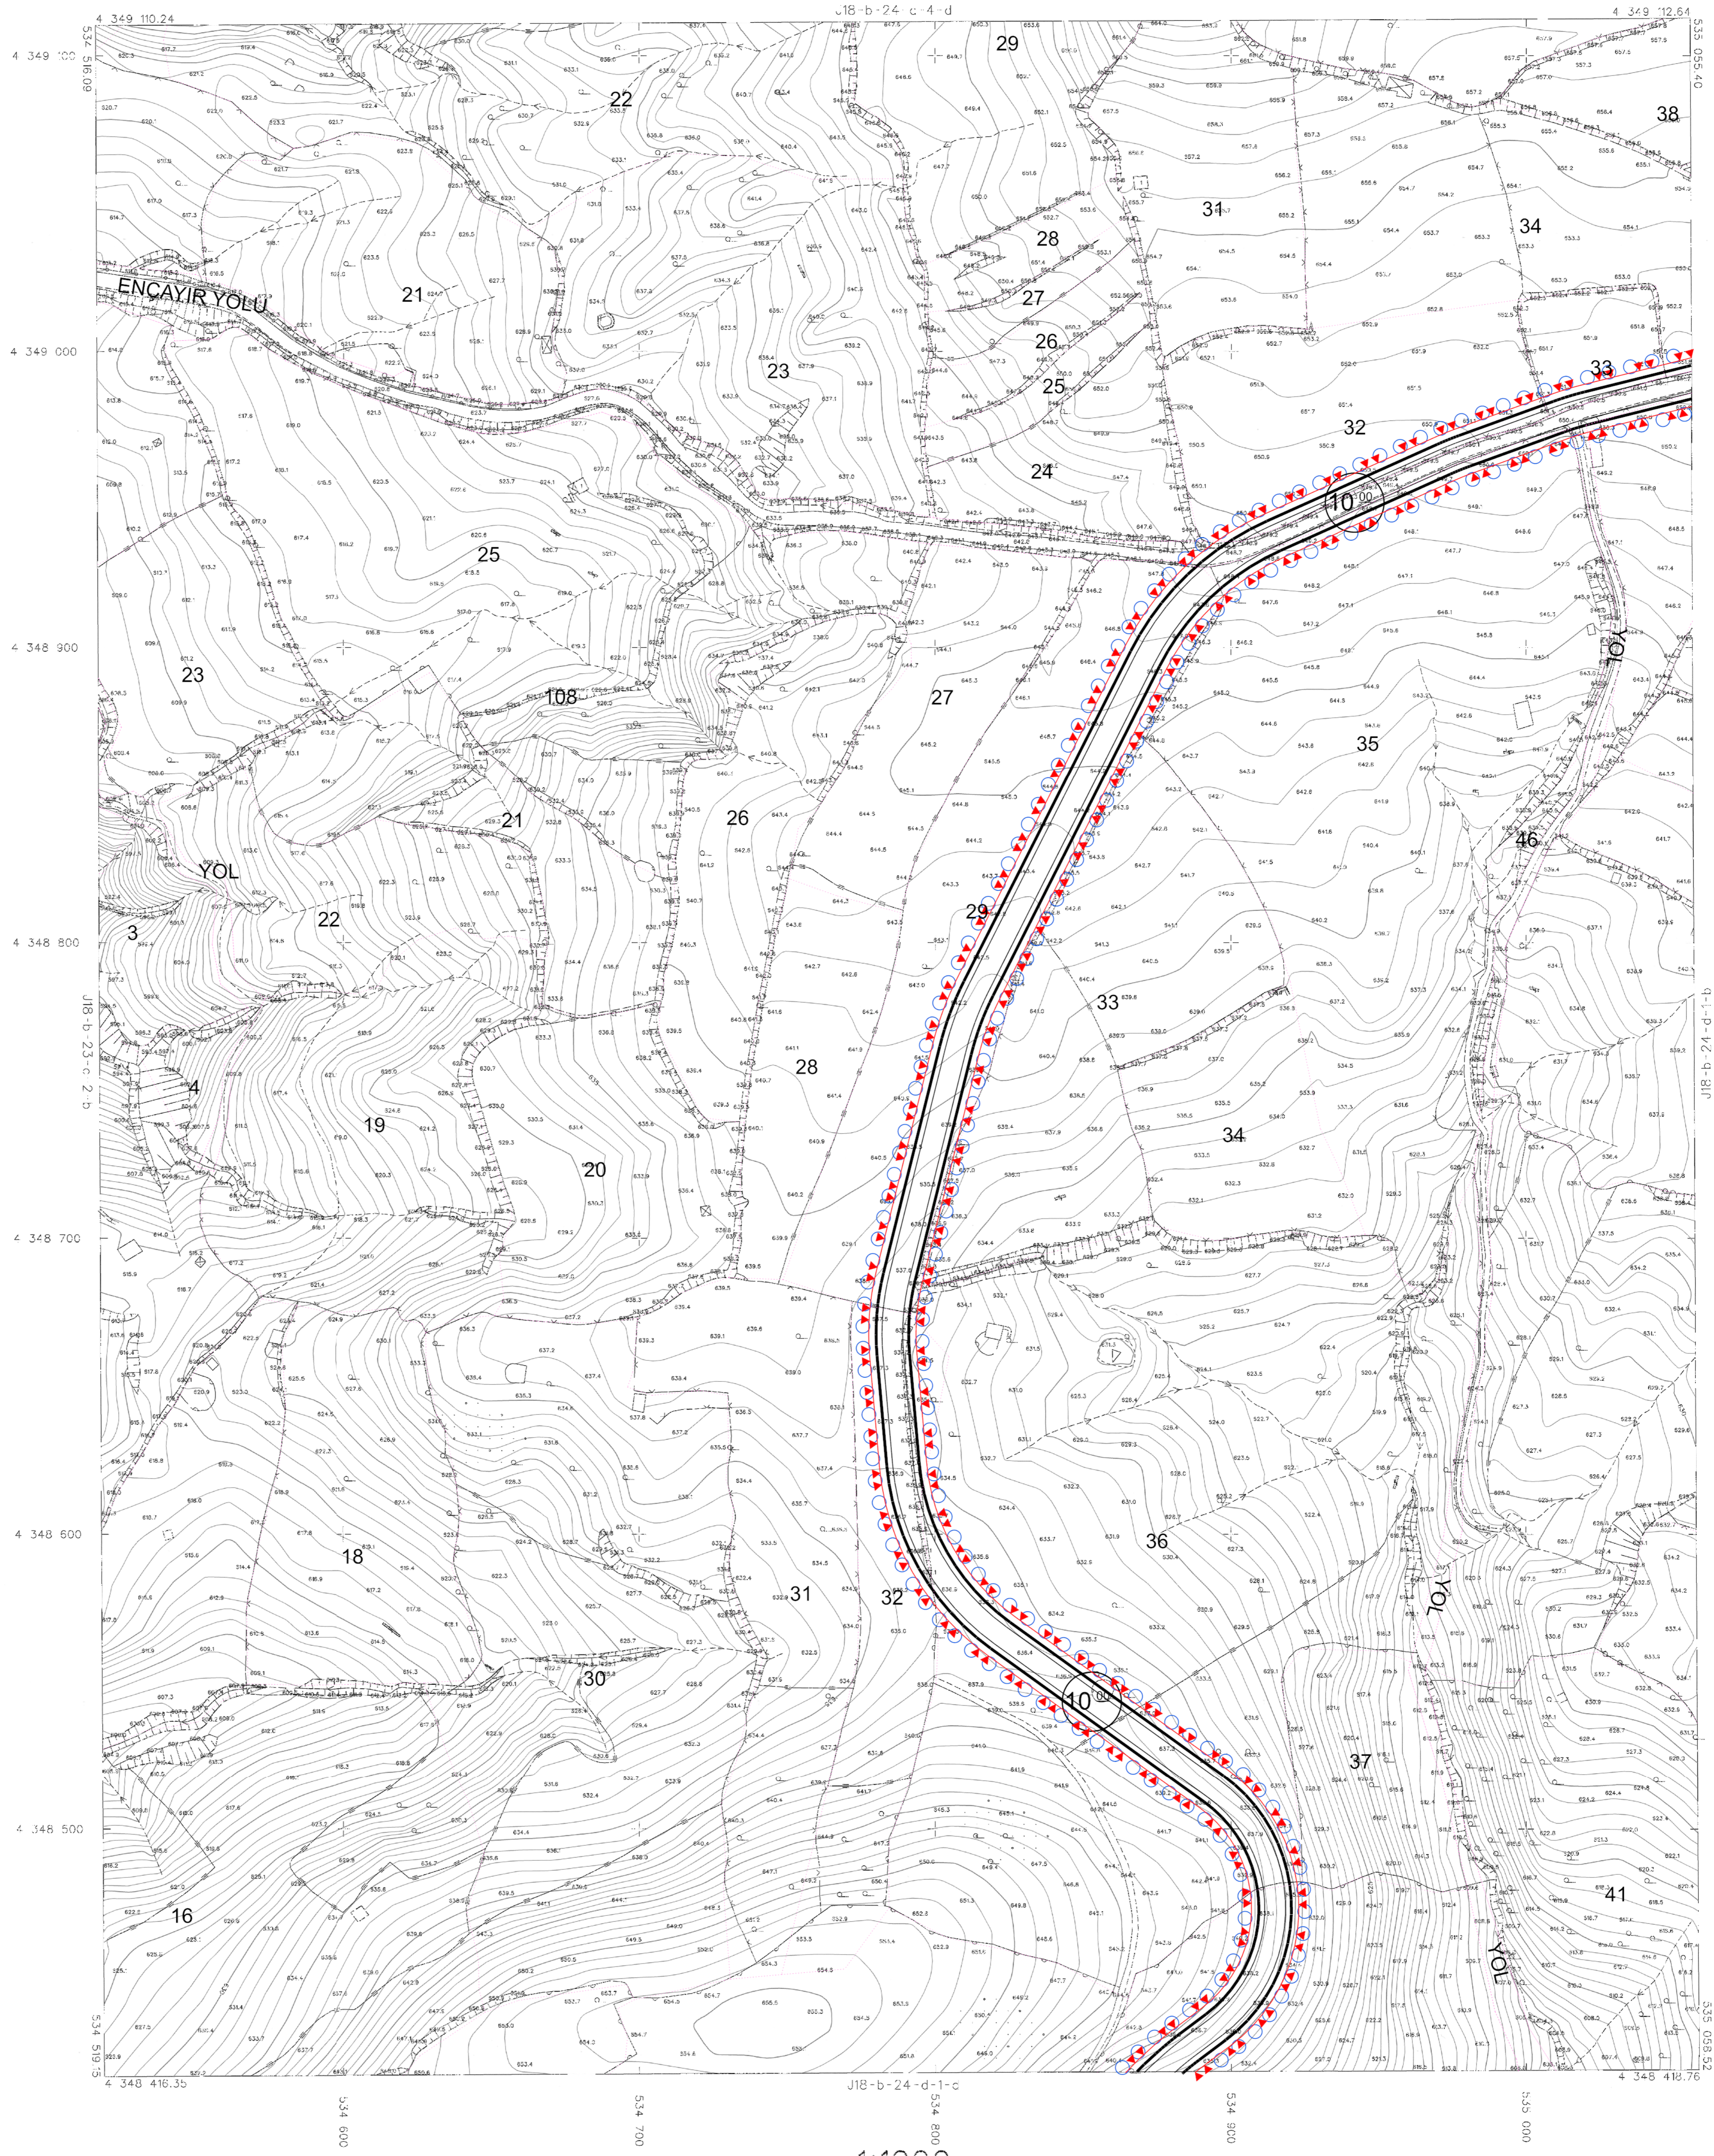

1/1000 ÖLÇEKLİ UYGULAMA İMAR PLANI



SMN

* ŞİMLİK VEYİTTEKİ GÖRÜMLERİN İZMİR İLİ BERGAMA İLÇESİ MANİSA İLİ SOMA İLÇESİ VE BALIKESİR İLİ İYRENLİ İLÇESİNDE YENİLENEBİLİR ENERJİ KAYNAKLARINA DAYALI ÇRETİM TEŞİSİ ALANI (RES - 252 Mw) AMAÇLI 1/1000 ÖLÇEKLİ UYGULAMA İMAR PLANI

J18-b-24-d-1-c

1:1000

YATIRIMCI: BERGAMA ENERJİ SANTRALİ A.Ş.

BERGAMA-J18-b-24-d-1-a (İZMİR)