BALIKESİRJ20-b-07-d-1-c

İL:BALIKESİR

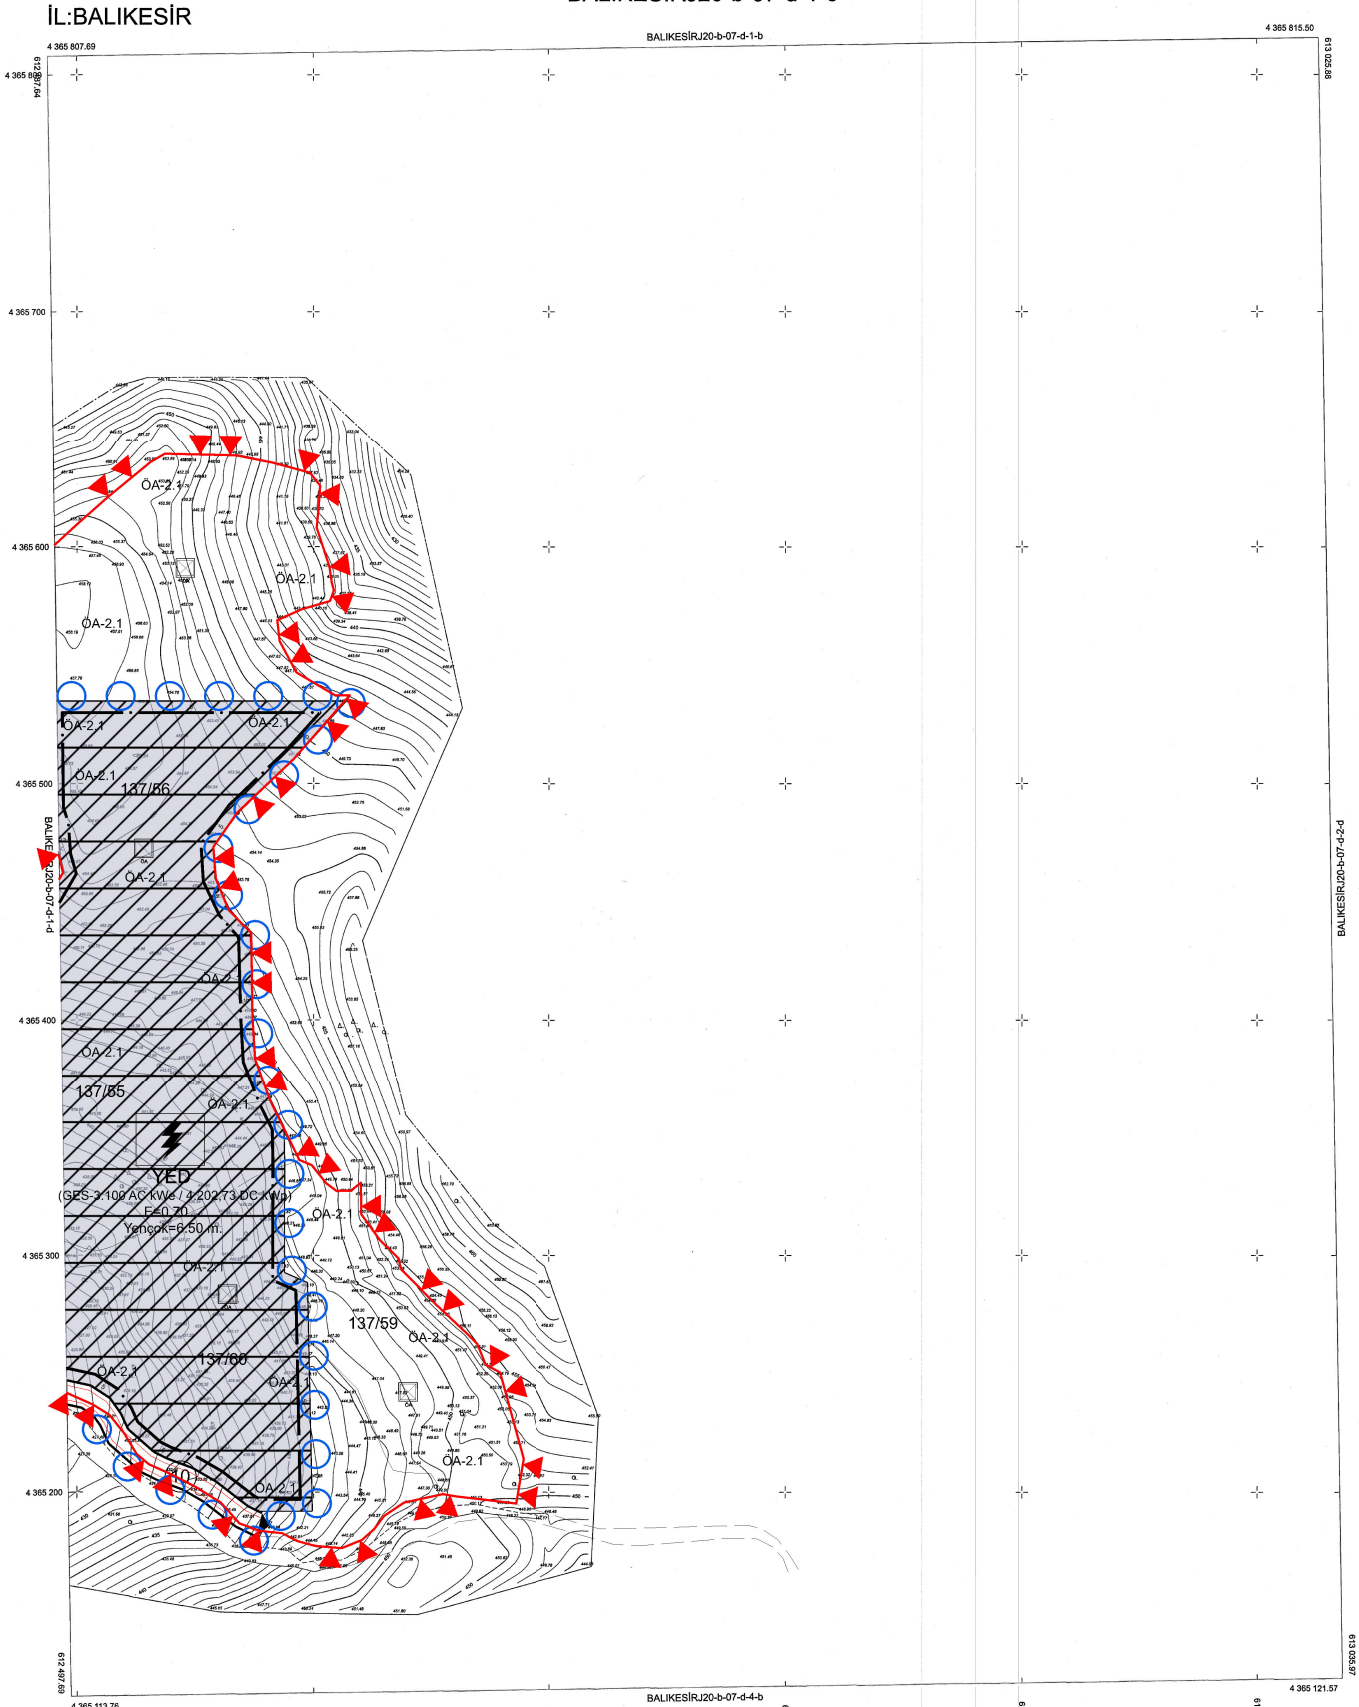

1/1000

01																				
06	2	3																		
11			B																	
16																				
21	22	23	24	25																

20

Koordinatlar ve pafta bölümlemesi en son güncellenmiş TUTGA'ya bağlı 2005.0 epoğunda, GRS80 elipsoidi ve Transversal Mercator (TM) izdüşümünde, düzenlenmiştir.
Yapılar Saçak çizgileriyle gösterilmiştir.
Eşyükseklik eğrisi aralığı 1 metredir.
Yüklenici Firma: KENT Harita Mühendislik

Çizen
Murat ÖZDEMİR
Harita Mühendisi

KONTROL
B.B.B. Harita Müdürlüğü

Aşkın Sinan KARMARALI
Harita Mühendisi

ONAY

Balıkesir İli Bigadiç İlçesi Okçular Mahallesine ait Yersel yöntemle üretilen 1/1000 ölçekli Sayısal Haritadır Harita İmar kanununun 7/A maddesine göre incelendi, onandı.

Balıkesir Büyükşehir Belediye Başkanlığı

Murat GÜNGÖRDÜ
Harita Şube Müdürü

Mustafa KÜÇÜKKAPTAN
Genel Sekreter