


BALIKESİRJ20-d-01-a-4-d

İL: BALIKESİR

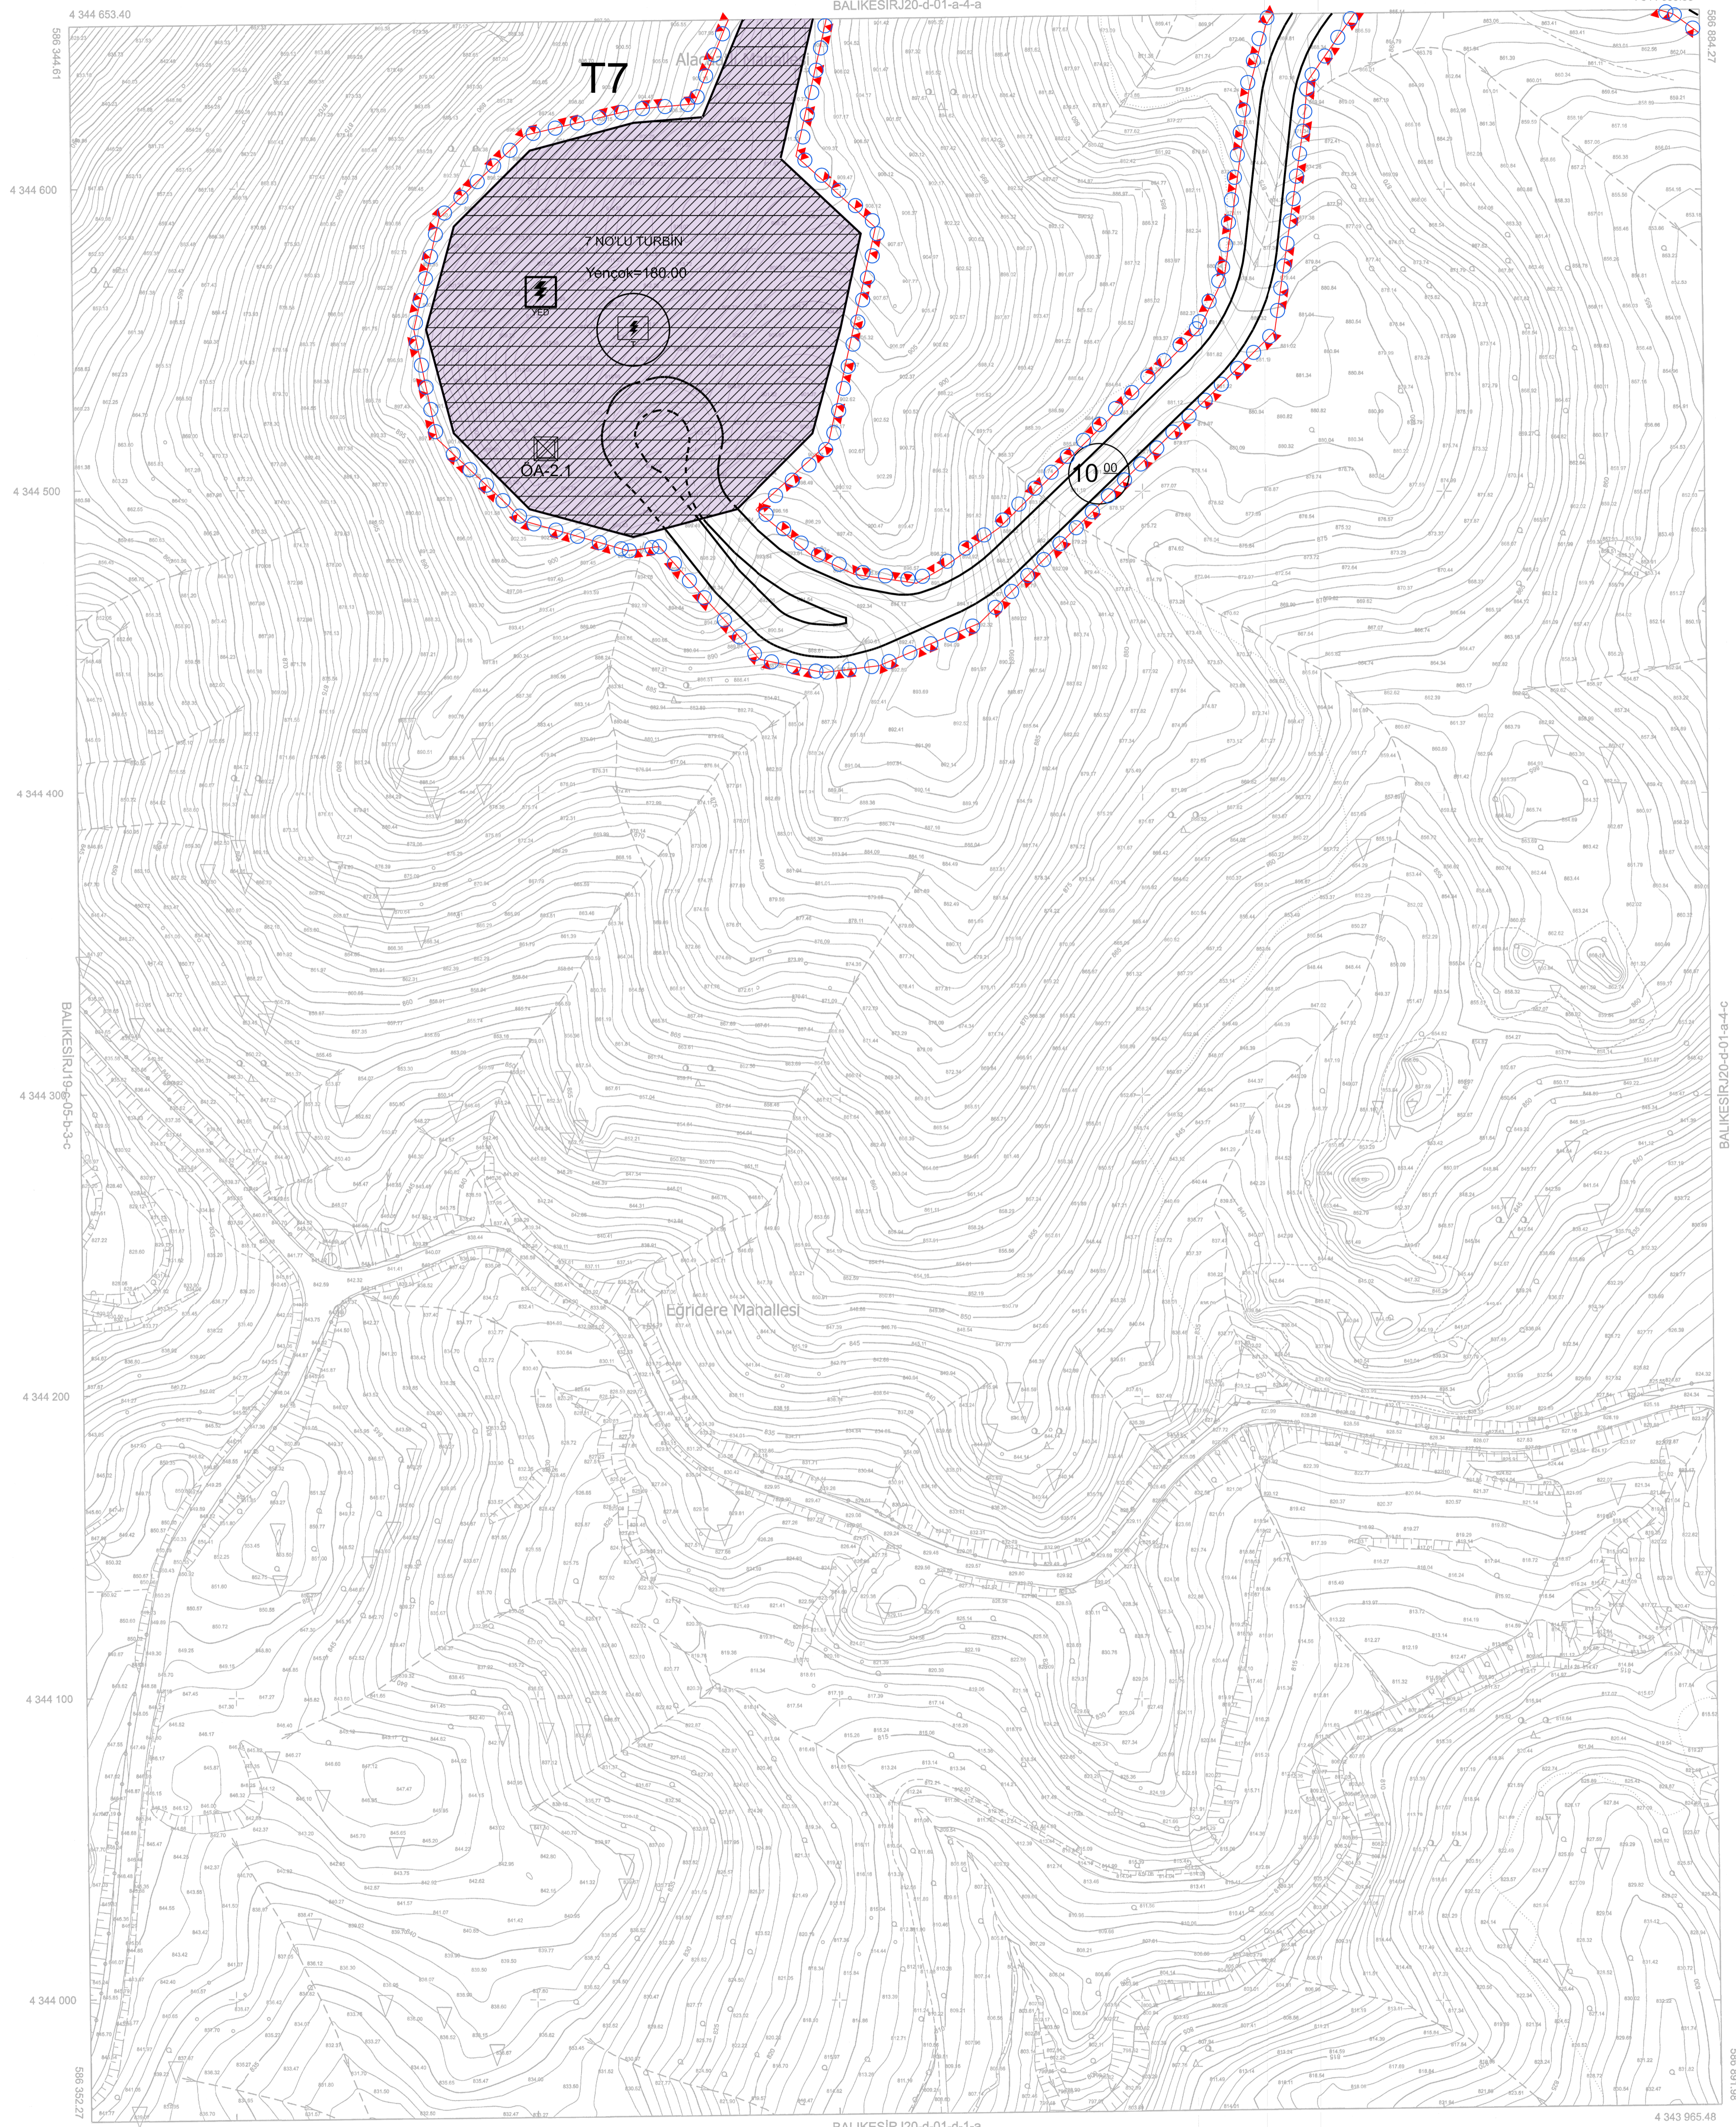

20 + ITRF Grid

11	D				
16	a	b	a	b	
21	22	23	24	25	e
J	d	1	a		

Koordinatlar ve pafta bölünmesi en son güncellenmiş TUTGA'ya bağlı 1:2000.0 ölçeğinde, GR500 alipsoidal ve Transversal Mercator (TM) izdüşümünde düzenlenmiştir.
Yapılar Saçak çizgileriyle gösterilmiştir. Eşyükseklik eğri aralığı 1 metredir.
Yükseklik Fırma 7 Karte Harita Mühendislik
İns. Mimarlık san. ve Tic. Ltd. Şti

Proje Yöneticisi

Mustafa YAMANSACI
Harita Mühendisi

KONTROL
B.B.B. Harita Müdürlüğü

Raif GÖKBULAK
Harita Tekniker

Aşkın SİRİNGER/MARAL
Harita Mühendisi

ONAY

Balıkesir İli Sındırgı İlçesi ne ait Fotogrametrik yöntemle üretilen 1/1000 ölçekli Sayısal Halihazır Harita İmar kanununun 7/A maddesiyle göre inceleme ve onandı Balıkesir - Sındırgı İlçe Belediyesi Başkanlığına

İmarat Şube Müdürü V. Dr. Mustafa KURUKAYHAN
Genel Sekreter

24.01.2023