


BARTIN İLİ MERKEZ İLÇESİ BALAMBA MAHALLESİ
BALAMBA TABİAT PARKI 986 ADA 96 NOLU PARSELDE
"KÜLTÜREL TESİS ALANI(YABAN HAYATI KORUMA MÜZESİ,
ZİYARETÇİ MERKEZİ VE İDARİ TESİS)" AMAÇLI 1/1000 ÖLÇEKLİ
UYGULAMA İMAR PLANI DEĞİŞİKLİĞİ

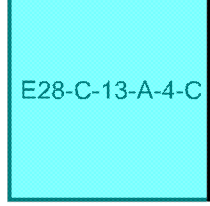

ÖLÇEK:1/1000

Kenan Tolga BÜLBÜL
Şehir Plancısı

Abdülrahim ULUSOY
A Grubu Şehir Plancısı

BARTIN İLİ MERKEZ İLÇESİ BALAMBA MAHALLESİ,
BALAMBA TABİAT PARKI 986 ADA 96 NOLU PARSELDE
"KÜLTÜREL TESİS ALANI(YABAN HAYATI KORUMA
MÜZESİ, ZİYARETÇİ MERKEZİ VE İDARİ TESİS)" AMAÇLI
1/1000 ÖLÇEKLİ UYGULAMA İMAR PLANI DEĞİŞİKLİĞİ

Müge GÜRDOĞAN EYDURAN
Şehir Plancısı

Plan İstem No: UİP-74108808
Kurum Arşiv No: 30/2025
Ölçek: 1/1000

"Bartın İl, Merkez İlçesi, Balamba Mahallesi, Balamba Tabiat Parkı,
986 ada 96 nolu parselde "Kültürel Tesis Alanına (Yaban Hayatı

Koruma Müzesi, Ziyaretçi Merkezi ve İdari Tesis) İşişkin"-1-paflıklık

1/1000 ölçekli Uygulama İmar Planı Değişikliği incelendi. Bakanlık


Makamının 08.04.2025 tarih ve 12197712 sayılı Olur'u ile 1 nımaralı

Cumhurbaşkanı Kararının 109. maddesi uyarınca onandı.


CEVRE, SEHİRCİLİK VE İKLİM DEĞİŞİKLİĞİ BAKANLIĞI
Tabiat Varlıklarını Koruma Genel Müdürlüğü

Şule DURGUT ÖZTÜRK
İmar Planlama Daire Başkanı

Burhan ÖZDEMİR
2 Bölge Planlama Şube Müdürü

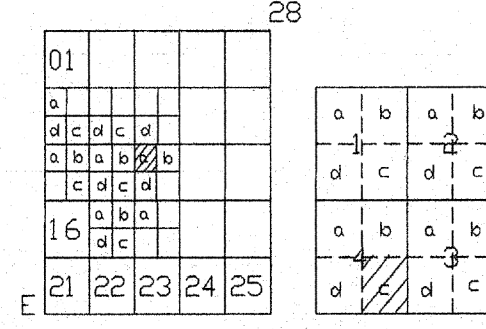

BARTIN
MERKEZİ
E28-c-13-a-4-c

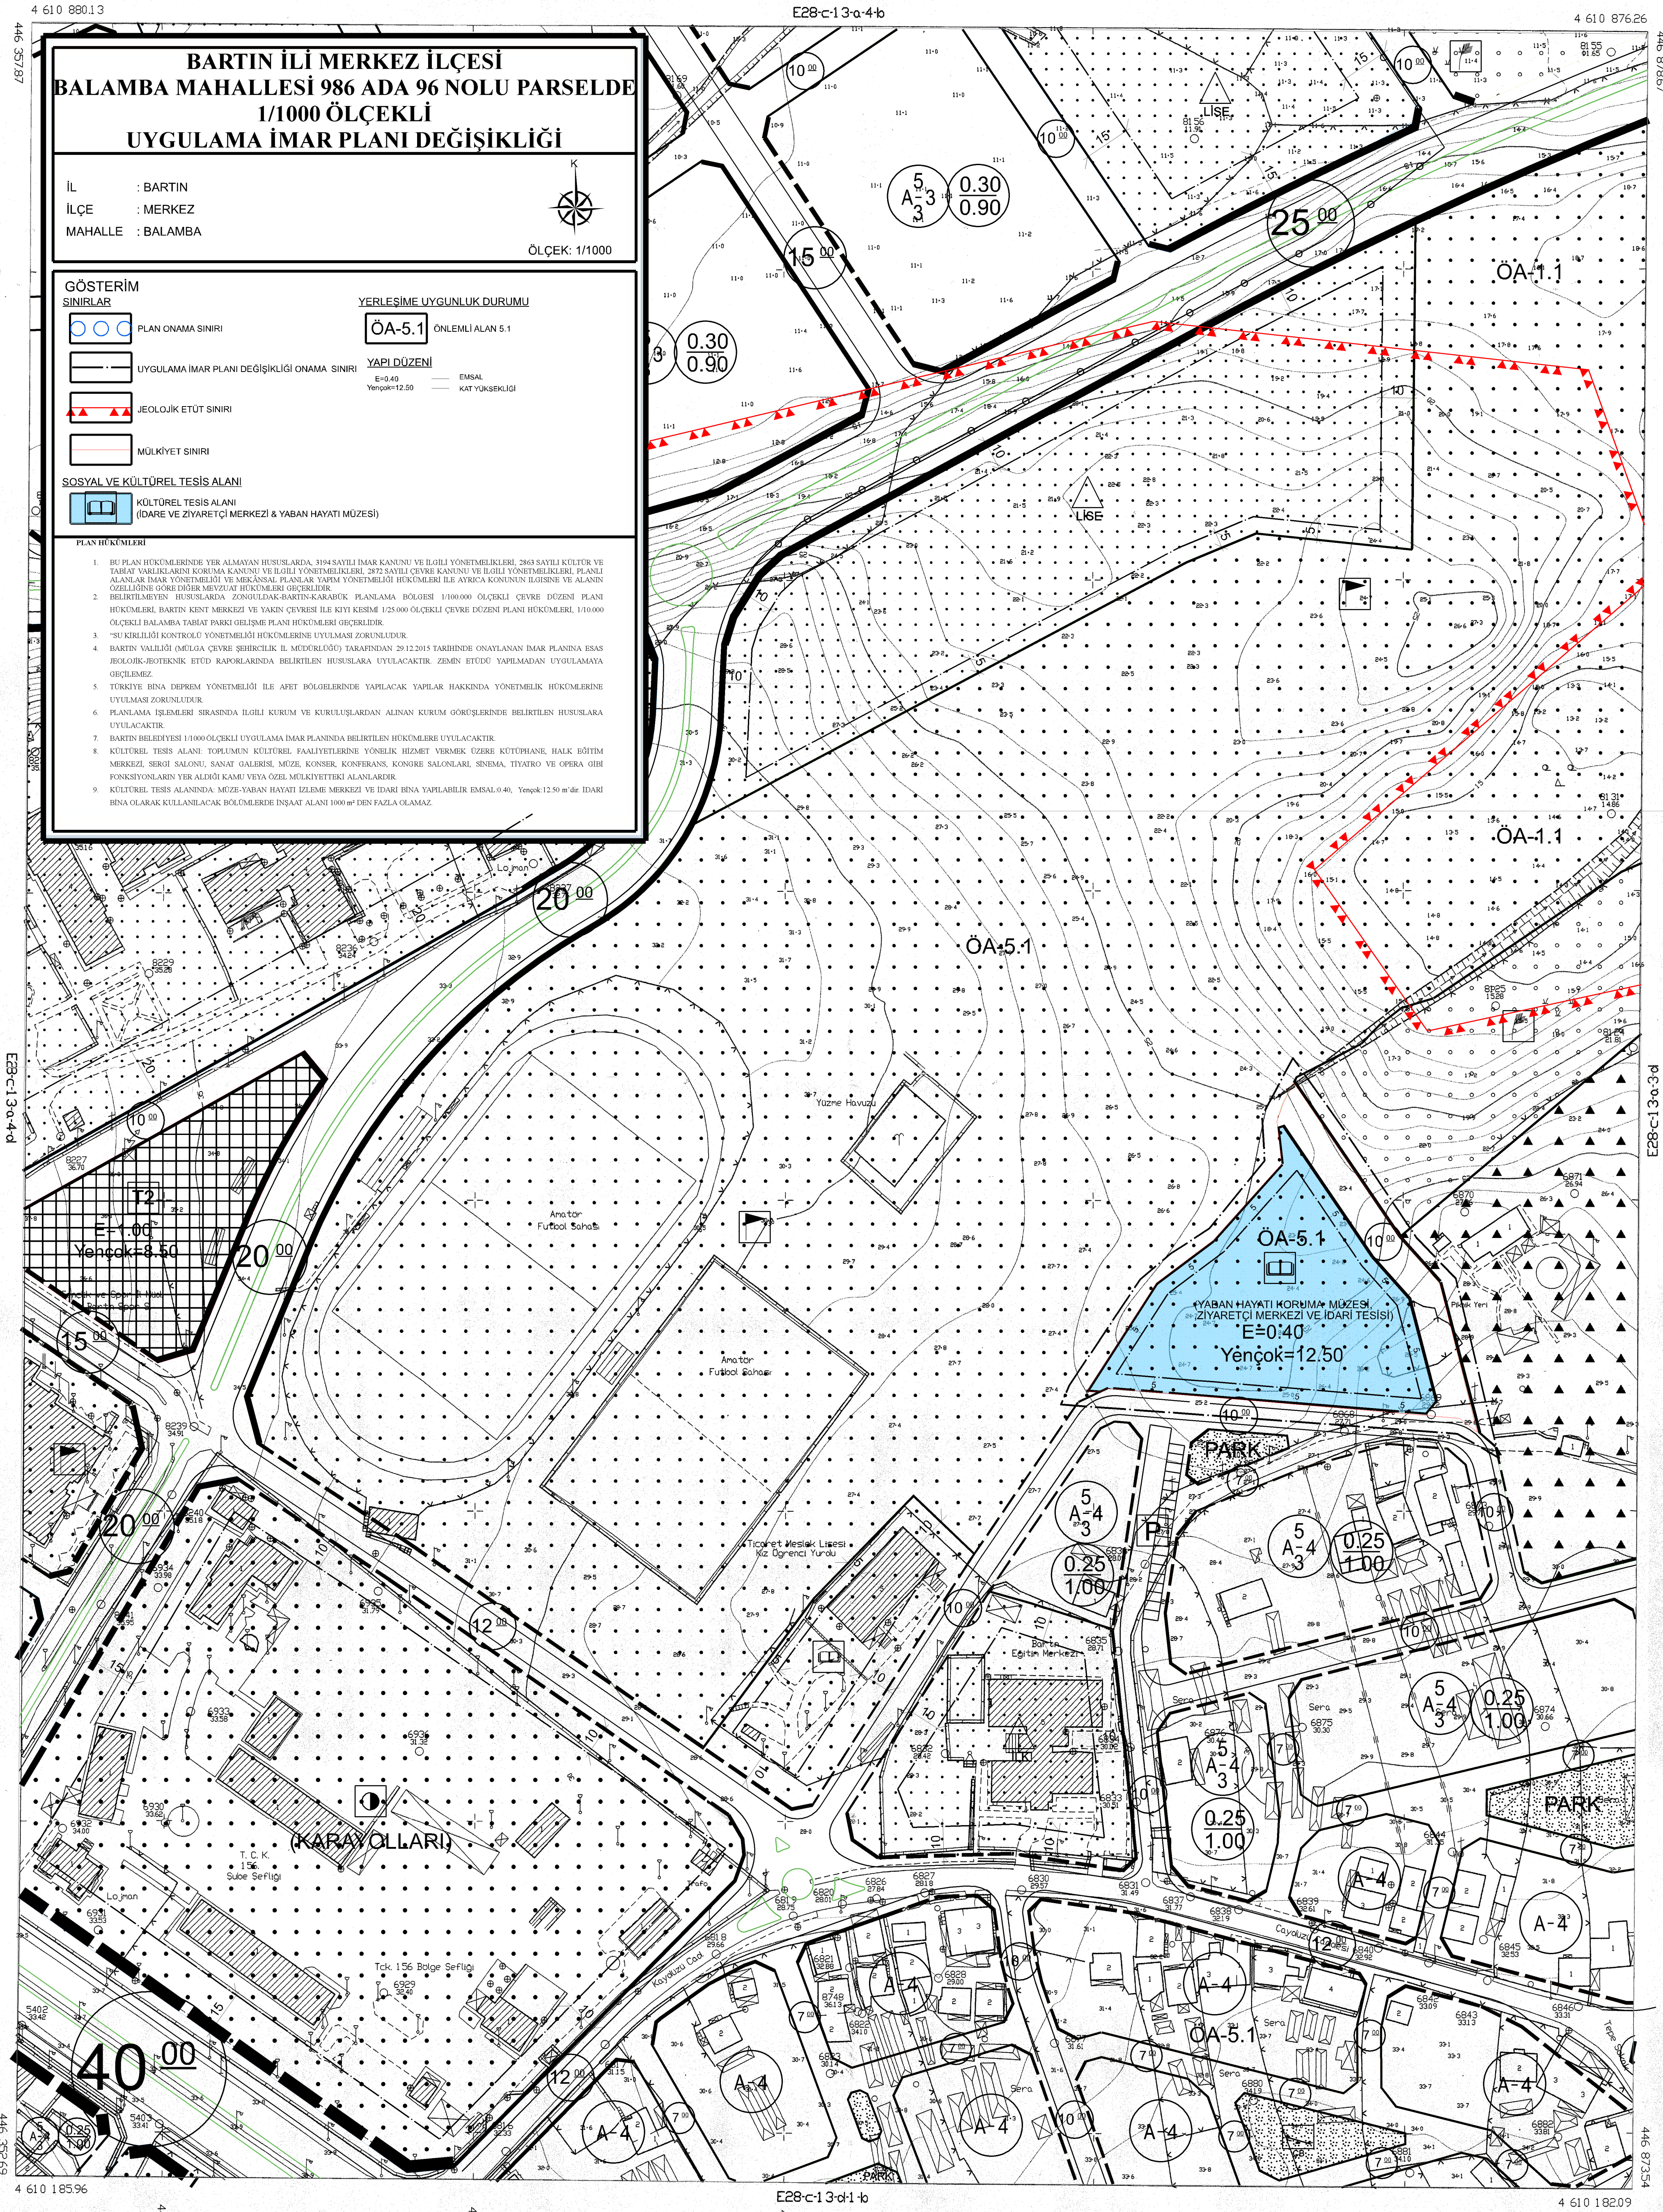

İTDP 96 KORDENAT SİSTEMİNDE VE 19980
EPODUNDA HÜT AKÜLLUMAHART İTİLTİSTİ
TARİHİNDEN YER ALAN E27 İZET VİLİZİTİ
HARTTA PANDE
2/12/2009



İLLET BAKANLI
AŞEDİR TIRAKI
HARTTA DARESİ BAKANE

BARTIN
MERKEZİ
E28-c-13-a-4-c

1/1000

MÜTEAHHİT KOKULUMAHART İTİLTİSTİ