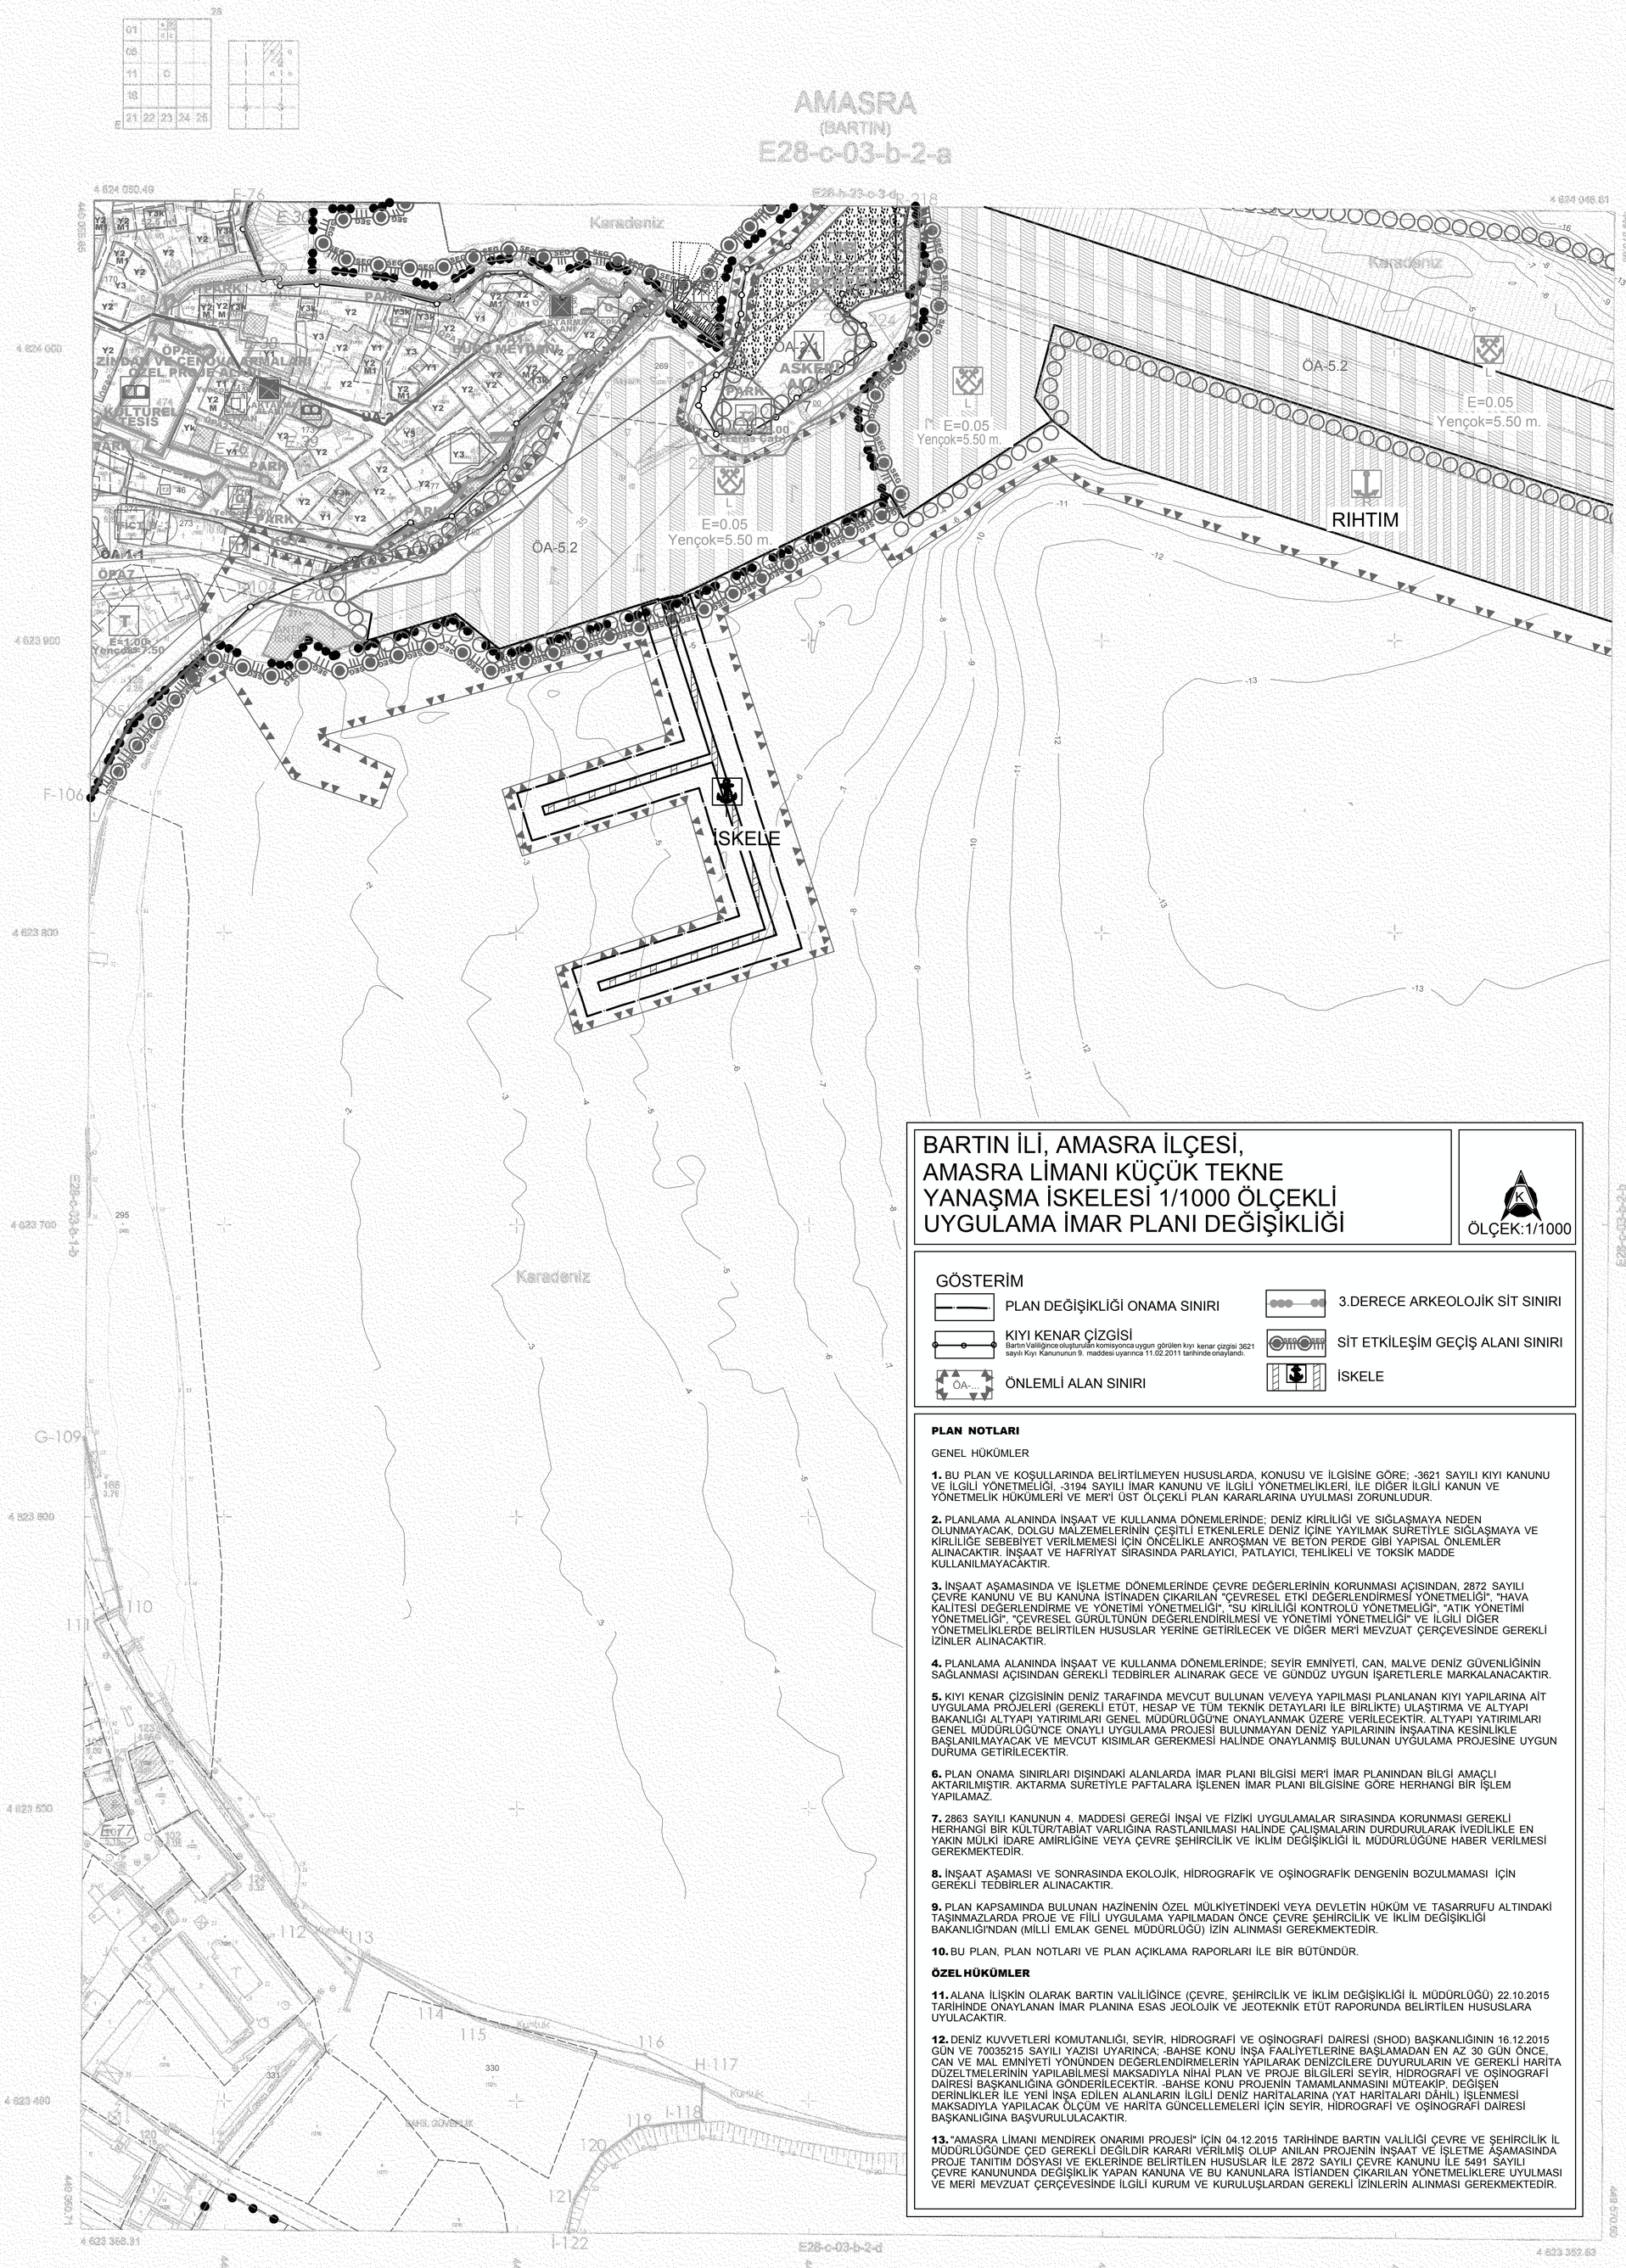

BARTIN İLİ, AMASRA İLÇESİ, AMASRA LİMANI KÜÇÜK TEKNE YANAŞMA İSKELESİ 1/1000 ÖLÇEKLİ UYGULAMA İMAR PLANI DEĞİŞİKLİĞİ

K

ÖLÇEK:1/1000

GÖSTERİM

- PLAN DEĞİŞİKLİĞİ ONAMA SINIRI
- KIYI KENAR ÇİZGİSİ — Bartın Valiliğince oluşturulan komisyonca uygun görülen kıyı kenar çizgisi 3621 sayılı Kıyı Kanununun 9. maddesi uyarınca 11.02.2011 tarihinde onaylandı.
- ÖA-... ÖNLEMLİ ALAN SINIRI
- 3.DERECE ARKEOLOJİK SİT SINIRI
- SİT ETKİLEŞİM GEÇİŞ ALANI SINIRI
- İSKELE

PLAN NOTLARI

GENEL HÜKÜMLER

1. BU PLAN VE KOŞULLARINDA BELİRTİLMEYEN HUSUSLARDA, KONUSU VE İLGİSİNE GÖRE; -3621 SAYILI KIYI KANUNU VE İLGİLİ YÖNETMELİĞİ, -3194 SAYILI İMAR KANUNU VE İLGİLİ YÖNETMELİKLERİ, İLE DİĞER İLGİLİ KANUN VE YÖNETMELİK HÜKÜMLERİ VE MER'İ ÜST ÖLÇEKLİ PLAN KARARLARINA UYULMASI ZORUNLUDUR.

2. PLANLAMA ALANINDA İNŞAAT VE KULLANMA DÖNEMLERİNDE; DENİZ KİRLİLİĞİ VE SIĞLAŞMAYA NEDEN OLUNMAYACAK, DOLGU MALZEMELERİNİN ÇEŞİTLİ ETKENLERLE DENİZ İÇİNE YAYILMAK SURETİYLE SIĞLAŞMAYA VE KİRLİLİĞE SEBEBİYET VERİLMEMESİ İÇİN ÖNCELİKLE ANROŞMAN VE BETON PERDE GİBİ YAPISAL ÖNLEMLER ALINACAKTIR. İNŞAAT VE HAFRİYAT SIRASINDA PARLAYICI, PATLAYICI, TEHLİKELİ VE TOKSİK MADDE KULLANILMAYACAKTIR.

3. İNŞAAT AŞAMASINDA VE İŞLETME DÖNEMLERİNDE ÇEVRE DEĞERLERİNİN KORUNMASI AÇISINDAN, 2872 SAYILI ÇEVRE KANUNU VE BU KANUNA İSTİNADEN ÇIKARILAN "ÇEVRESEL ETKİ DEĞERLENDİRMESİ YÖNETMELİĞİ", "HAVA KALİTESİ DEĞERLENDİRME VE YÖNETİMİ YÖNETMELİĞİ", "SU KİRLİLİĞİ KONTROLÜ YÖNETMELİĞİ", "ATIK YÖNETİMİ YÖNETMELİĞİ", "ÇEVRESEL GÜRÜLTÜNÜN DEĞERLENDİRİLMESİ VE YÖNETİMİ YÖNETMELİĞİ" VE İLGİLİ DİĞER YÖNETMELİKLERDE BELİRTİLEN HUSUSLAR YERİNE GETİRİLECEK VE DİĞER MER'İ MEVZUAT ÇERÇEVESİNDE GEREKLİ İZİNLER ALINACAKTIR.

4. PLANLAMA ALANINDA İNŞAAT VE KULLANMA DÖNEMLERİNDE; SEYİR EMNİYETİ, CAN, MALVE DENİZ GÜVENLİĞİNİN SAĞLANMASI AÇISINDAN GEREKLİ TEDBİRLER ALINARAK GECE VE GÜNDÜZ UYGUN İŞARETLERLE MARKALANACAKTIR.

5. KIYI KENAR ÇİZGİSİNİN DENİZ TARAFINDA MEVCUT BULUNAN VE/VEYA YAPILMASI PLANLANAN KIYI YAPILARINA AİT UYGULAMA PROJELERİ (GEREKLİ ETÜT, HESAP VE TÜM TEKNİK DETAYLARI İLE BİRLİKTE) ULAŞTIRMA VE ALTYAPI BAKANLIĞI ALTYAPI YATIRIMLARI GENEL MÜDÜRLÜĞÜ'NE ONAYLANMAK ÜZERE VERİLECEKTİR. ALTYAPI YATIRIMLARI GENEL MÜDÜRLÜĞÜ'NCE ONAYLI UYGULAMA PROJESİ BULUNMAYAN DENİZ YAPILARININ İNŞAATINA KESİNLİKLE BAŞLANILMAYACAK VE MEVCUT KISIMLAR GEREKMESİ HALİNDE ONAYLANMIŞ BULUNAN UYGULAMA PROJESİNE UYGUN DURUMA GETİRİLECEKTİR.

6. PLAN ONAMA SINIRLARI DIŞINDAKİ ALANLARDA İMAR PLANI BİLGİSİ MER'İ İMAR PLANINDAN BİLGİ AMAÇLI AKTARILMIŞTIR. AKTARMA SURETİYLE PAFTALARA İŞLENEN İMAR PLANI BİLGİSİNE GÖRE HERHANGİ BİR İŞLEM YAPILAMAZ.

7. 2863 SAYILI KANUNUN 4. MADDESİ GEREĞİ İNŞAİ VE FİZİKİ UYGULAMALAR SIRASINDA KORUNMASI GEREKLİ HERHANGİ BİR KÜLTÜR/TABİAT VARLIĞINA RASTLANILMASI HALİNDE ÇALIŞMALARIN DURDURULARAK İVEDİLİKLE EN YAKIN MÜLKİ İDARE AMİRLİĞİNE VEYA ÇEVRE ŞEHİRCİLİK VE İKLİM DEĞİŞİKLİĞİ İL MÜDÜRLÜĞÜNE HABER VERİLMESİ GEREKMEKTEDİR.

8. İNŞAAT AŞAMASI VE SONRASINDA EKOLOJİK, HİDROGRAFİK VE OŞİNOGRAFİK DENGENİN BOZULMAMASI İÇİN GEREKLİ TEDBİRLER ALINACAKTIR.

9. PLAN KAPSAMINDA BULUNAN HAZİNENİN ÖZEL MÜLKİYETİNDEKİ VEYA DEVLETİN HÜKÜM VE TASARRUFU ALTINDAKİ TAŞINMAZLARDA PROJE VE FİİLİ UYGULAMA YAPILMADAN ÖNCE ÇEVRE ŞEHİRCİLİK VE İKLİM DEĞİŞİKLİĞİ BAKANLIĞI'NDAN (MİLLİ EMLAK GENEL MÜDÜRLÜĞÜ) İZİN ALINMASI GEREKMEKTEDİR.

10. BU PLAN, PLAN NOTLARI VE PLAN AÇIKLAMA RAPORLARI İLE BİR BÜTÜNDÜR.

ÖZEL HÜKÜMLER

11. ALANA İLİŞKİN OLARAK BARTIN VALİLİĞİNCE (ÇEVRE, ŞEHİRCİLİK VE İKLİM DEĞİŞİKLİĞİ İL MÜDÜRLÜĞÜ) 22.10.2015 TARİHİNDE ONAYLANAN İMAR PLANINA ESAS JEOLOJİK VE JEOTEKNİK ETÜT RAPORUNDA BELİRTİLEN HUSUSLARA UYULACAKTIR.

12. DENİZ KUVVETLERİ KOMUTANLIĞI, SEYİR, HİDROGRAFİ VE OŞİNOGRAFİ DAİRESİ (SHOD) BAŞKANLIĞININ 16.12.2015 GÜN VE 70035215 SAYILI YAZISI UYARINCA; -BAHSE KONU İNŞA FAALİYETLERİNE BAŞLAMADAN EN AZ 30 GÜN ÖNCE, CAN VE MAL EMNİYETİ YÖNÜNDEN DEĞERLENDİRMELERİN YAPILARAK DENİZCİLERE DUYURULARIN VE GEREKLİ HARİTA DÜZELTMELERİNİN YAPILABİLMESİ MAKSADIYLA NİHAİ PLAN VE PROJE BİLGİLERİ SEYİR, HİDROGRAFİ VE OŞİNOGRAFİ DAİRESİ BAŞKANLIĞINA GÖNDERİLECEKTİR. -BAHSE KONU PROJENİN TAMAMLANMASINI MÜTEAKİP, DEĞİŞEN DERİNLİKLER İLE YENİ İNŞA EDİLEN ALANLARIN İLGİLİ DENİZ HARİTALARINA (YAT HARİTALARI DÂHİL) İŞLENMESİ MAKSADIYLA YAPILACAK ÖLÇÜM VE HARİTA GÜNCELLEMELERİ İÇİN SEYİR, HİDROGRAFİ VE OŞİNOGRAFİ DAİRESİ BAŞKANLIĞINA BAŞVURULULACAKTIR.

13. "AMASRA LİMANI MENDİREK ONARIMI PROJESİ" İÇİN 04.12.2015 TARİHİNDE BARTIN VALİLİĞİ ÇEVRE VE ŞEHİRCİLİK İL MÜDÜRLÜĞÜNDE ÇED GEREKLİ DEĞİLDİR KARARI VERİLMİŞ OLUP ANILAN PROJENİN İNŞAAT VE İŞLETME AŞAMASINDA PROJE TANITIM DOSYASI VE EKLERİNDE BELİRTİLEN HUSUSLAR İLE 2872 SAYILI ÇEVRE KANUNU İLE 5491 SAYILI ÇEVRE KANUNUNDA DEĞİŞİKLİK YAPAN KANUNA VE BU KANUNLARA İSTİANDEN ÇIKARILAN YÖNETMELİKLERE UYULMASI VE MERİ MEVZUAT ÇERÇEVESİNDE İLGİLİ KURUM VE KURULUŞLARDAN GEREKLİ İZİNLERİN ALINMASI GEREKMEKTEDİR.

ELİPSOİD : GRS80
DATUM : ITRF-96
BAŞLANGIÇ EPOKU : 1998
PROJEKSİYON : UTM (3°)

(E-F), noktaları arasındaki kıyı kenar çizgisi 1/1000 ölçekli onaylı 30 L III d nolu halihazır harita alanından 12/03/1997 tarihinde bakanlığımızca onaylanan kıyı kenar çizgisinden doğru olarak aktarılmıştır.

(G-H), noktaları arasındaki kıyı kenar çizgisi 1/1000 ölçekli onaylı 30 L III d ve 30 L III a nolu halihazır harita alanından 12/03/1997 tarihinde bakanlığımızca onaylanan kıyı kenar çizgisinden doğru olarak aktarılmıştır.

1/1000

(H-I), noktaları arasındaki kıyı kenar çizgisi 1/1000 ölçekli onaylı 30 L III a nolu halihazır harita alanından 12/03/1997 tarihinde bakanlığımızca onaylanan kıyı kenar çizgisinden doğru olarak aktarılmıştır.

(F-R), noktaları arasındaki kıyı kenar çizgisi 1/1000 ölçekli onaylı 30 L III c ve 30 L III d nolu halihazır harita alanından 13/12/2000 tarihinde bakanlığımızca onaylanan kıyı kenar çizgisinden doğru olarak aktarılmıştır.

MÜTEAHHİT : TURMAP HARİTA İMAR İNŞ.LTD.ŞTİ.
MES. MÜH. : SİNAN ALP
TERSİMAT : TURMAP HARİTA İMAR İNŞ..LTD.ŞTİ.

ÜYE
Fatih ARI

ÜYE
Nihal BOYRAZ
Harita Müh.

ÜYE
Oğuzhan TÜNÇDEMİR
İnşaat Müh.

Tasman Tuğ PEHLİVAN
Ziraat Müh.

BAŞKAN
Mehmet YILMAZ
Jeoloji Müh.

Vedat DURNA
Bayındırlık ve İskan Müdürü

Hakan HAZNEDAR
Harita ve Kıyı Kenar Dairesi Başkanı

Cemil TİMUR
BELEDİYE BAŞKANI

AMASRA E28-c-03-b-2-a
(BARTIN)

E28-c-03-b-2-b

E28-c-03-b-2-d

BARTIN Valiliğince oluşturulan komisyonca tasbit edilen ve valilikçe uygun görülen kıyı kenar çizgisi, 3621 sayılı Kıyı Kanununun 9. Maddesi Uyarınca onaylandı.
11 / 02 / 2011
BAYINDIRLIK VE İSKAN BAKANLIĞI
Teknik araştırma ve Uygulama Gn. Md.ü.

Hakan HAZNEDAR
Harita ve Kıyı Kenar Dairesi Başkanı

MÜH. TURMAP HARİTA İMAR VE İNŞ. LTD.ŞTİ. tarafından yapılan Bartın ili Amasra İlçesine ait 25 adet 1/1000 ölçekli halihazır harita 3194 sayılı İmar Kanununun 7/a maddesine göre onanmıştır.
05 KASIM 2010
/ / 2009

AKTARMA İŞLEMİ UYGUN GÖRÜLMÜŞTÜR
11 / 02 / 2011
BAYINDIRLIK VE İSKAN BAKANLIĞI
Teknik araştırma ve Uygulama Gn. Md.ü.

Hakan HAZNEDAR
Harita ve Kıyı Kenar Dairesi Başkanı