

28


|    |    |        |        |    |
|----|----|--------|--------|----|
| 01 |    |        |        |    |
| 06 |    |        |        |    |
| 11 |    | B      |        |    |
| 16 |    |        |        |    |
| 21 | 22 | a<br>d | b<br>e | 24 |

E

|   |   |   |
|---|---|---|
|   |   |   |
|   |   | 2 |
| a | b |   |
| 4 |   | 3 |
| d | e |   |

AMASRA  
(BARTIN)  
E28-b-23-c-4-c

E28-b-23-c-4-b

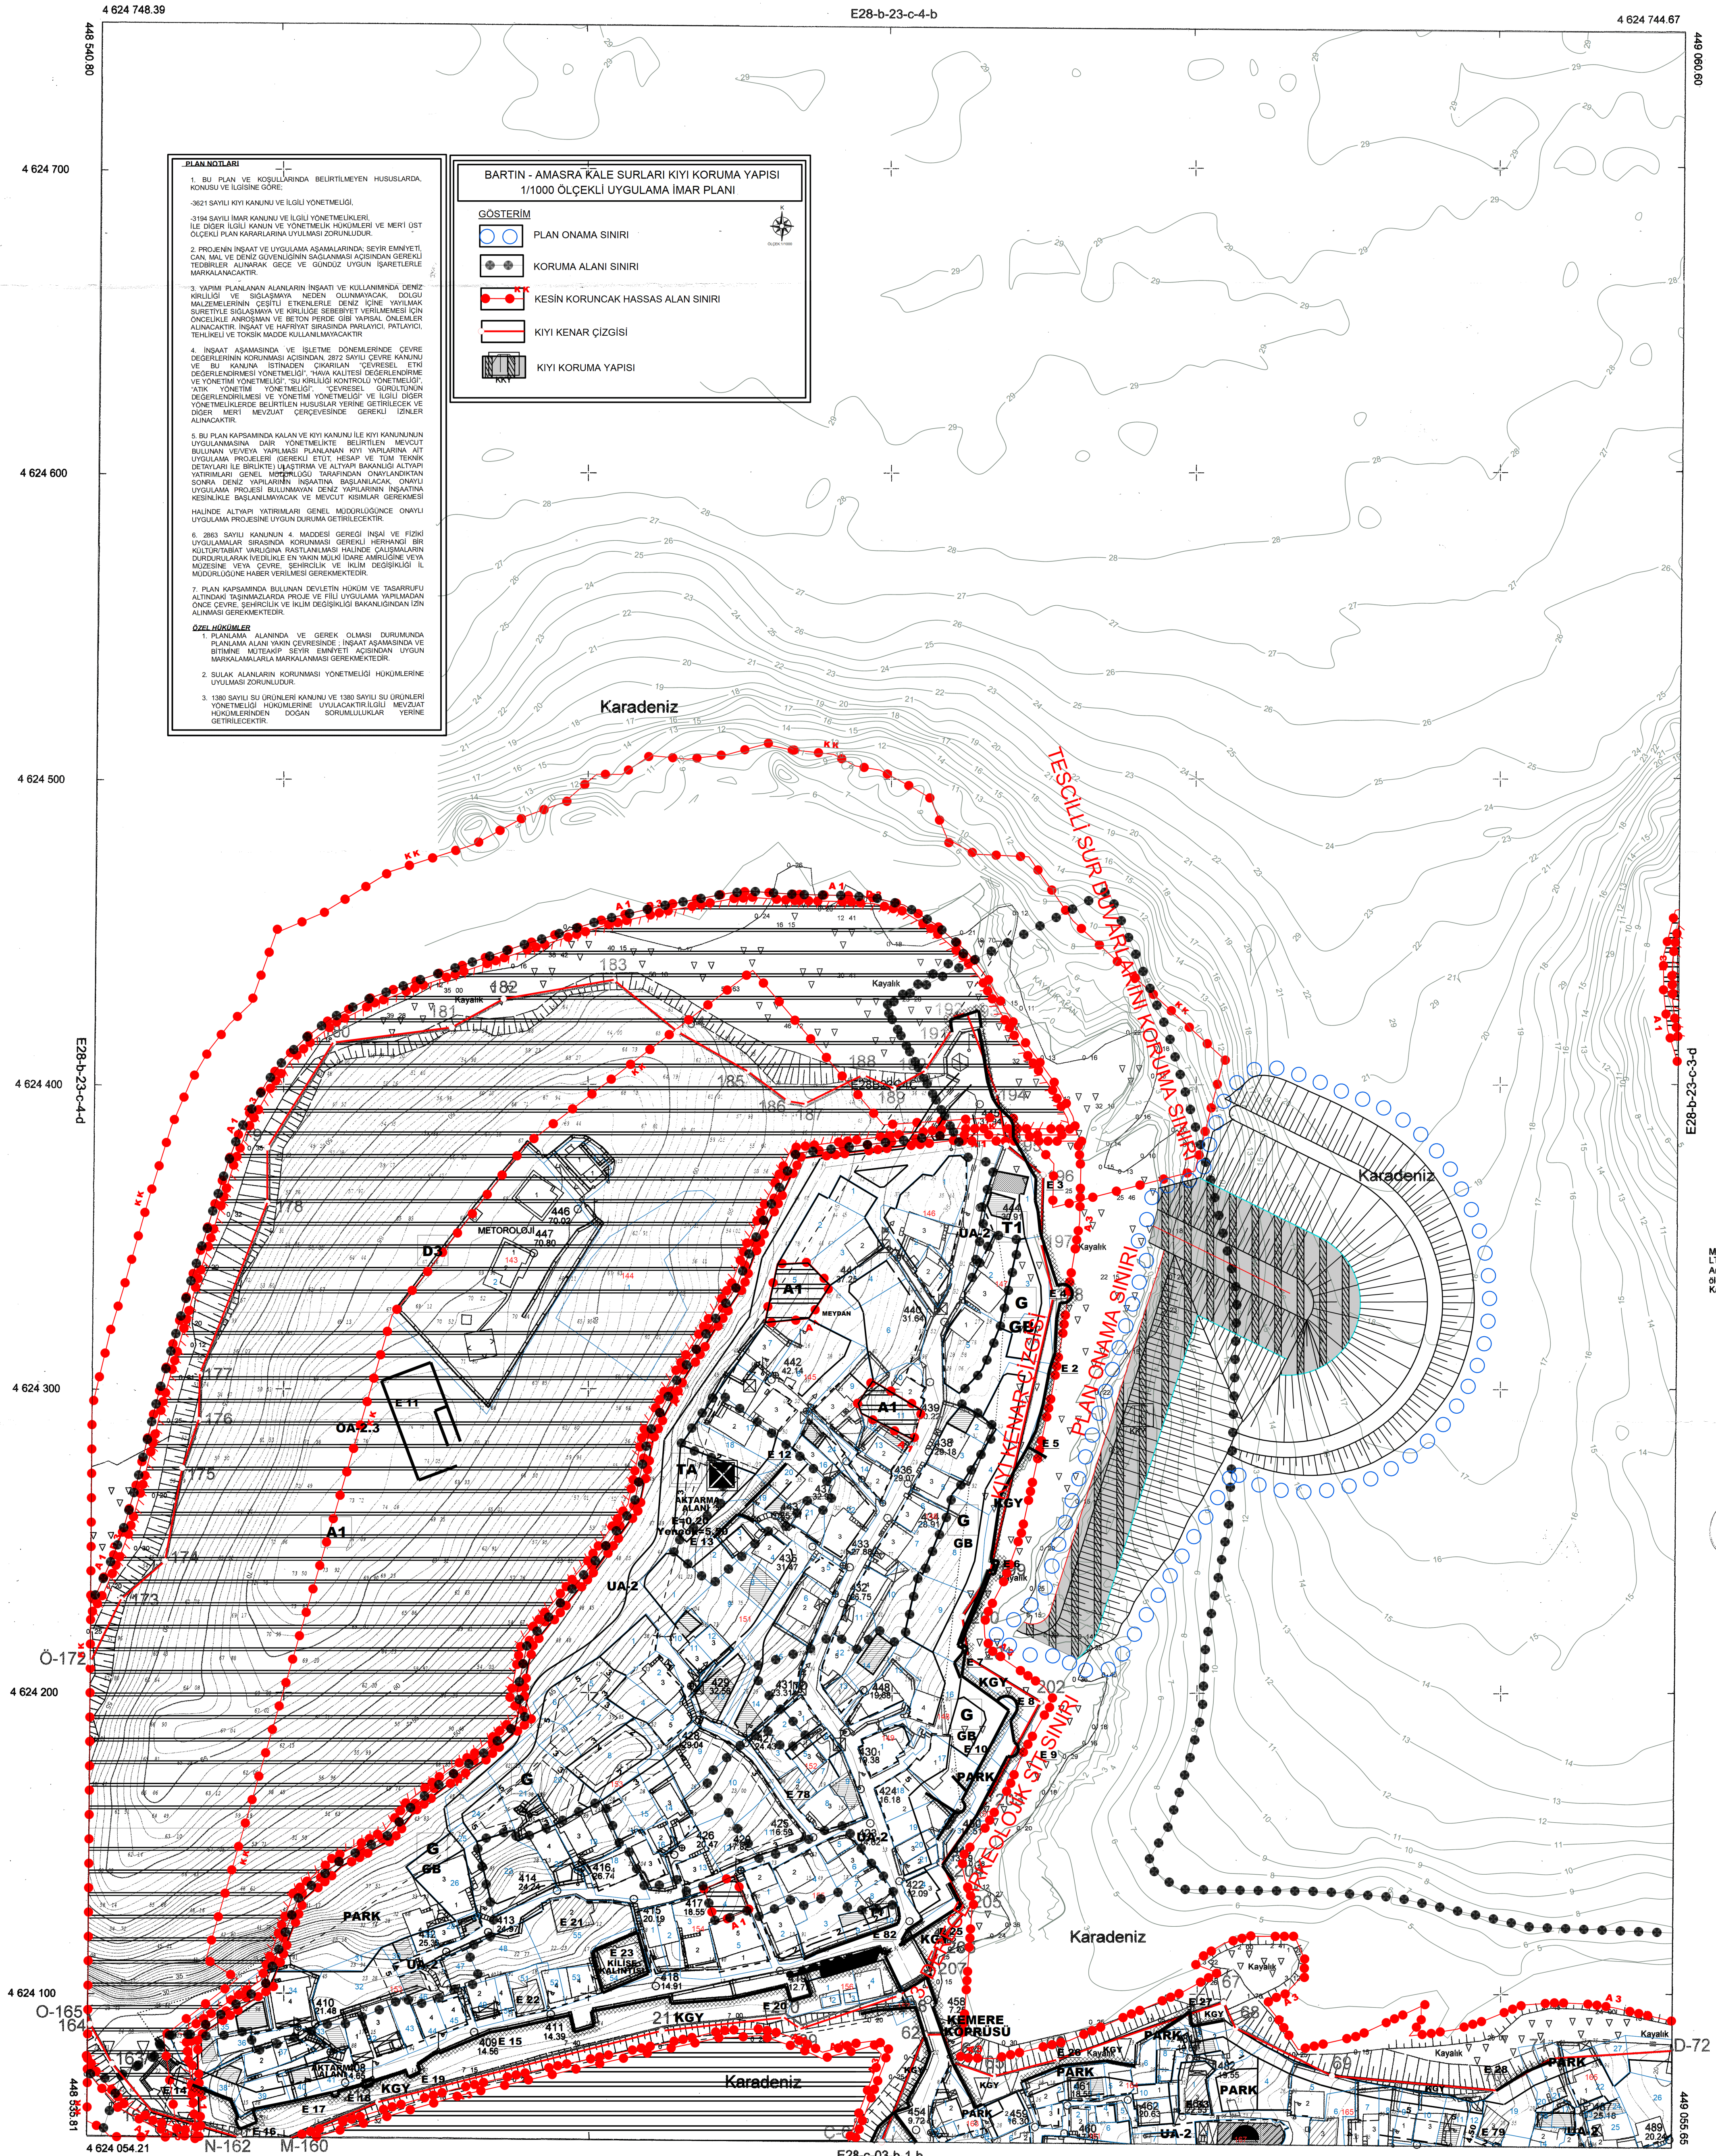

MUT. TURMAP HARİTA İMAR VE İNŞ.  
LTD.ŞTİ. tarafından yapılan Bartın ili,  
Amasra ilçesine ait 25 adet 1/1000  
ölçekli halihazır harita 3194 sayılı İmar  
Kanununun 7/a maddesine göre  
onanmıştır.

05 KASIM 2010  
/2009

  
Emin TİMUR  
BELEDİYE BAŞKANI

ELİPSOİD : GRS80  
DATUM : ITRF-96  
BAŞLANGIÇ EPOKU : 1998  
PROJEKSİYON : UTM (3°)

(Ç-D), (L-M), (N-O) ve (Ö-L) noktaları arasındaki kıyı kenar çizgisi 1/1000 ölçekli onaylı 30 L II d ve 30 L II a nolu halihazır harita alanından 12/03/1997 tarihinde bakanlığımızca onaylanan kıyı kenar çizgisinden doğru olarak aktarılmıştır.

MÜTEAHHİT : TURMAP HARİTA İMAR İNŞ.LTD.ŞTİ.  
MES. MÜH. : SINAN ALP  
TERSİMAT : TURMAP HARİTA İMAR İNŞ..LTD.ŞTİ.

**AKTARMA İŞLEMİ  
UYGUN  
GÖRÜLMÜŞTÜR**  
**11.02/2011**  
**BAYINDIRLIK VE İSKAN  
BAKANLIĞI**  
Teknik araştırma ve  
Uygulama Gn. Md. **a.**

Hakan HAZNEDAR  
Harita ve Kıyı Kenar  
Dairesi Başkanı