

**BOZÜYÜK
RÜZGAR ENERJİ SANTRALİ
(16 TÜRBİN)
BİLEÇİK İLİ - BOZÜYÜK İLÇESİ
İLAVE İMAR PLANI
ÖLÇEK:1/1000**




Dosya No : 110131206
Plan No : 11163461
Ölçek : 1/1.000

Müellifince hazırlanan Bilecik İli, Bozüyük İlçesinde, toplam kurulu gücü, 92,5 MWm/90MWe olan 20 adet türbin için, İnebolu Enerji Yatırım Üretim ve Ticaret A.Ş. adına 16.04.2020 tarih ve EÜ/9301.2/04488 sayılı EPDK Üretim Lisansı (Çekim Enerji Yatırım Üretim ve Ticaret A.Ş. adına 18.08.2011 tarih ve EÜ/3382-5/2045 sayılı EPDK Üretim lisansı sonlandırılarak eskisinin devamı niteliğinde) Bozüyük RES projesi kapsamında 16 adet türbin ve yol alanına ilişkin olarak hazırlanan -23- paftalık 1/1000 ölçekli İlave Uygulama İmar planı teklif 1 nolu Cumhurbaşkanlığı Kararnamesinin 102 (k) maddesi ve 3194 sayılı İmar Kanununun 9. maddesi uyarınca onaylandı.

T.C.
ÇEVRE VE ŞEHİRCİLİK BAKANLIĞI
Mekansal Planlama Genel Müdürlüğü a.

**BOZÜYÜK
(BİLEÇİK)
123-b-12-c-2-c**

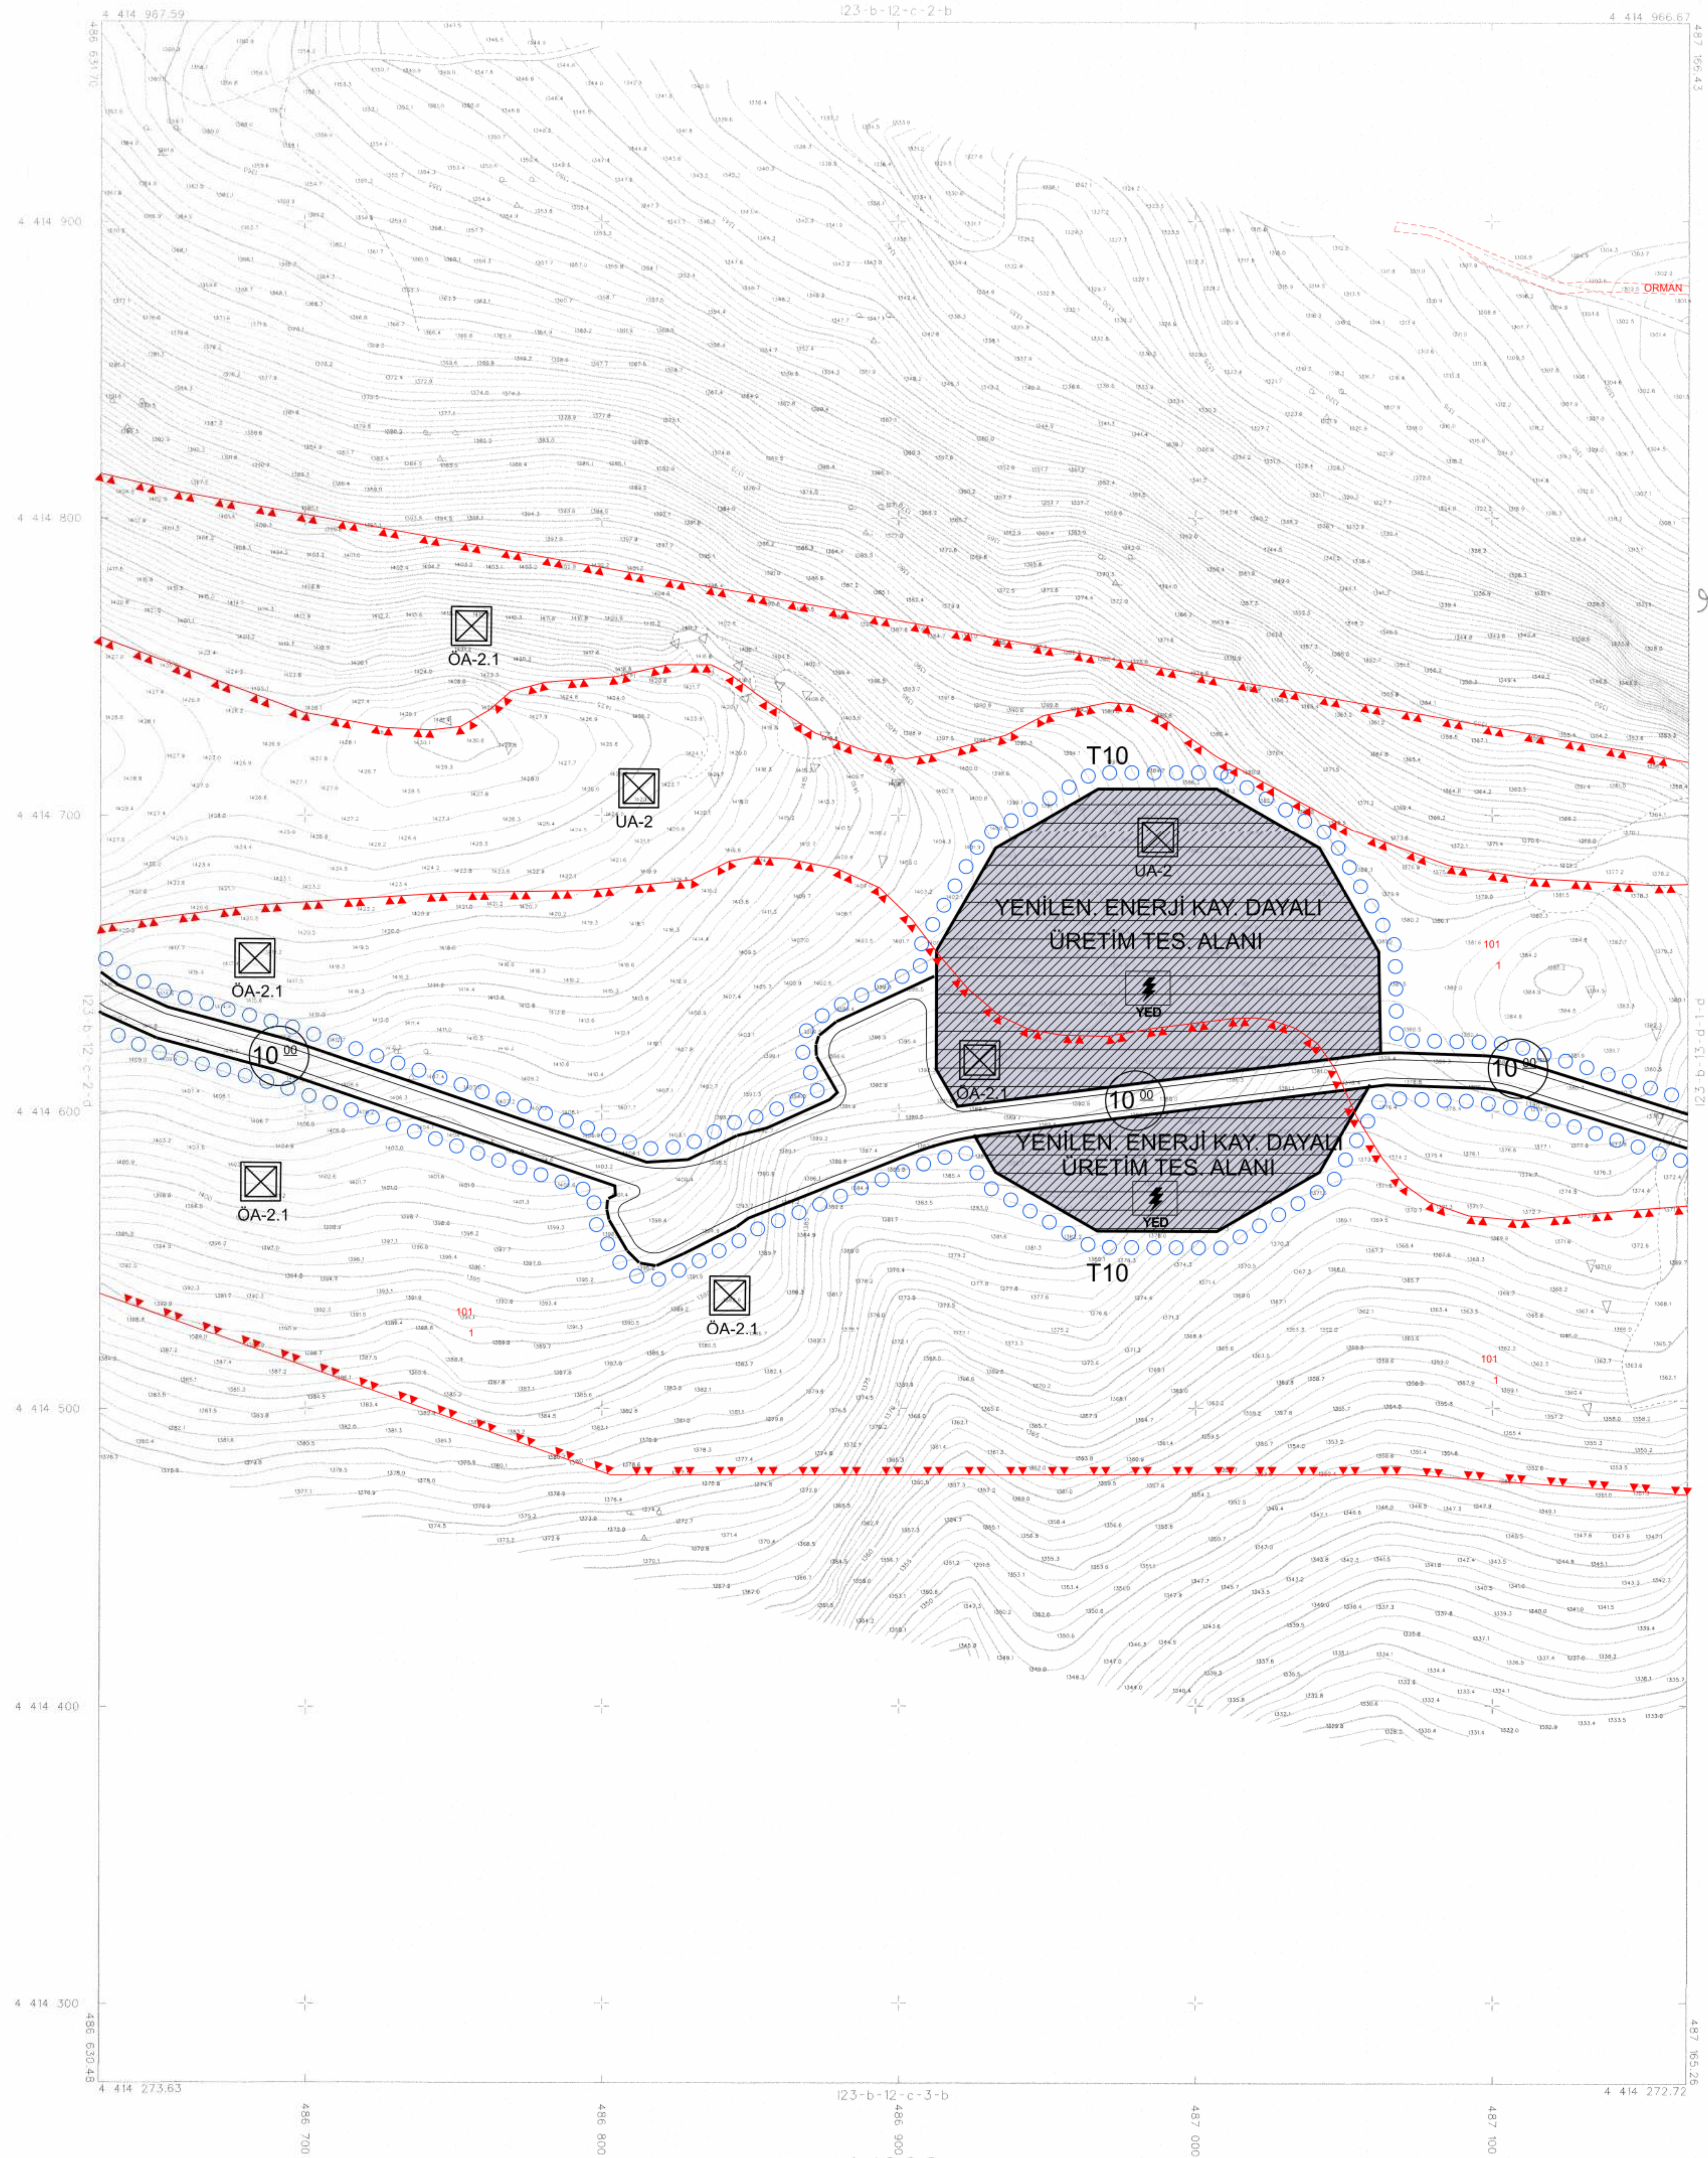

1789-96 KOORDİNAT SİSTEMİNE VE
2005.00 EPOĞRAMA 131 ADET 1/1000
ÖLÇEKLİ HALIHAZIR HARITA 814
SAYILI KİMLİK NİN 7/1K MADDESİNE GÖRE
DÜZENLENMİŞTİR.



15.03.2017
F. KATAPINAR
GENEL MÜDÜR

ÇEVRE VE ŞEHİRCİLİK BAKANLIĞI
MEKANSAL PLANLAMA GENEL MÜDÜRLÜĞÜ

BOZÜYÜK
(BİLEÇİK)
123-b-12-c-2-c

PAFTA 14/05/2017 TARİHİNDE ÇEVİLEN HARITA FOTOGRAM'LARINDAN
FOTOGRAFİK YÖNTEMLE ÜRETİLMİŞ DİJİTAL BİNALAR ÇATIŞIMLARINDAN
ÖZETLENMİŞTİR.

1:1000

MÜHÜR: BİLEÇİK KENT MÜH. LTD. STİ.