BOZÜYÜK
RÜZGAR ENERJİ SANTRALİ
(16 TÜRBİN)
BİLECİK İLİ - BOZÜYÜK İLÇESİ
İLAVE İMAR PLANI
ÖLÇEK:1/1000

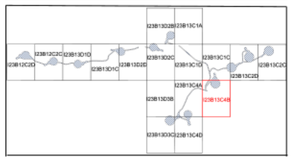

Dosya No	: 110131206
Plan No	: 11163461
Ölçek	: 1/1.000

Müellifince hazırlanan Bilecik İli, Bozüyük İlçesinde, toplam kurulu gücü, 92,5 MWm/90MWe olan 20 adet türbin için, İnebolu Enerji Yatırım Üretim ve Ticaret A.Ş. adına 16.04.2020 tarih ve EÜ/9301-2/04488 sayılı EPDK Üretim Lisansı *(Çekim Enerji Yatırım Üretim ve Ticaret A.Ş. adına 18.08.2011 tarih ve EÜ/3382-5/2045 sayılı EPDK üretim lisansı sonlandırılarak eskisinin devamı niteliğinde)* Bozüyük RES projesi kapsamında 16 adet türbin ve yol alanına ilişkin olarak hazırlanan -23- paftalık 1/1000 ölçekli İlave Uygulama imar planı teklifi 1 nolu Cumhurbaşkanlığı Kararnamesinin 102 (k) maddesi ve 3194 sayılı İmar Kanununun 9. maddesi uyarınca onaylandı.

……/……/…..

T.C.
ÇEVRE ve ŞEHİRCİLİK BAKANLIĞI
Mekansal Planlama Genel Müdürü a.

BOZÜYÜK
(BİLECİK)
I23-b-13-c-4-b

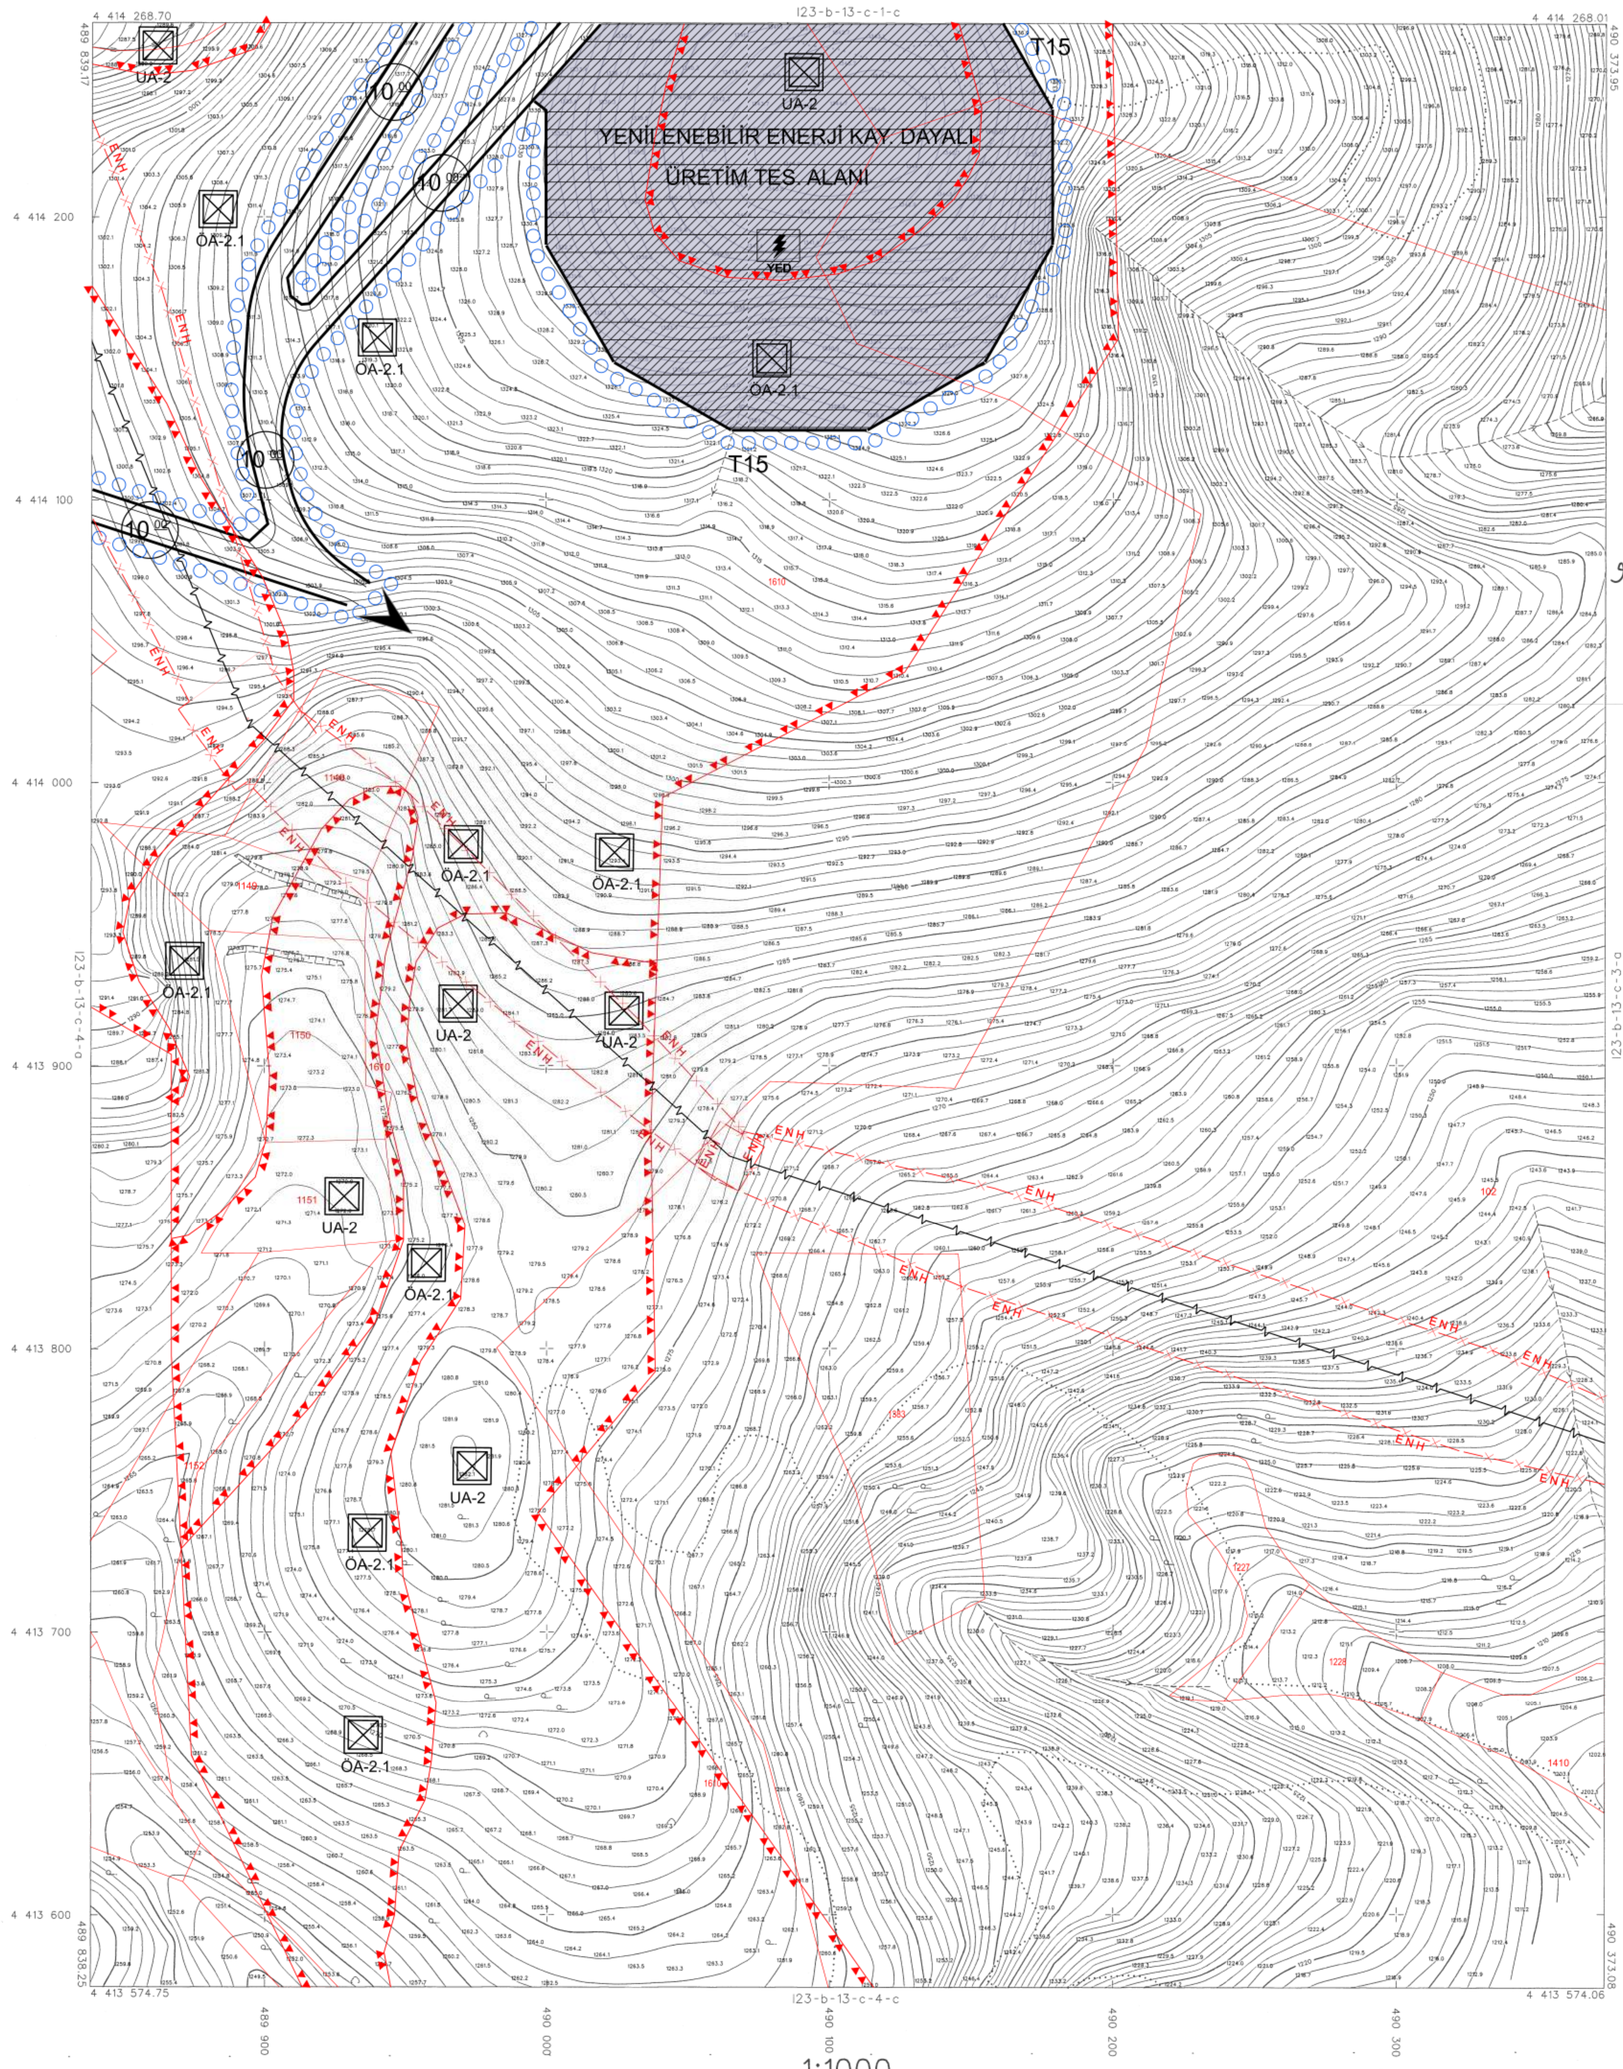

1:1000

PAFTA 14/05/2017 TARİHİNDE ÇEKİLEN HAVA FOTOGRAFLARINDAN FOTOGRAMETRİK YÖNTEMLE ÜRETİLMİŞ OLUP, BİNALAR ÇATI SINIRLARINDAN ÇİZİLMİŞTİR

MÜTEAHHİT: BİLGE KENT MÜH. LTD. ŞTİ.

ITRF-96 KOORDİNAT SİSTEMİNDE VE 2005.00 EPOCUNDA 131 ADET 1/1000 ÖLÇEKLİ HALİHAZIR HARİTA 644 SAYILI KHK NIN 7/K MADDESİNE GÖRE ONANMIŞTIR.

15.05/2017
Y.ERDAL KAYAPINAR
GENEL MÜDÜR

ÇEVRE VE ŞEHİRCİLİK BAKANLIĞI
MEKANSAL PLANLAMA GENEL MÜDÜRLÜĞÜ

BOZÜYÜK I23-b-13-c-4-b
(BİLECİK)