


Müellifince hazırlanan Bilecik ili, Bozüyük İlçesinde, toplam kurulu gücü, 92,5 MWhm/90tMwe olan 20 adet türbin için, İnebolu Enerji Yatırım Yatırım ve Ticaret A.Ş. adına 16.04.2004 tarih ve EY/9301-2/04488 sayılı EPDK Yatırım Lisansı (Çekim Enerji Yatırım Yatırım ve Ticaret A.Ş. adına 18.08.2011 tarih ve EY/3382-5/2045 sayılı EPDK Yatırım lisansı sonlandırıldığı eksiksinde bulunma niteliğinde) Bozüyük REŞ projesi kapsamında 16 adet türbin ve yollarına ilişkin olarak hazırlanan 23 şaftlık 1/1000 ölçekli hazine Uygulama İmar planı teklifi 1 nolu Cumhuriyetbağları Kararnamesinin 102 (k) maddesi ve 3194 sayılı İmar Kanununun 9. maddesi uyarınca onaylandı.

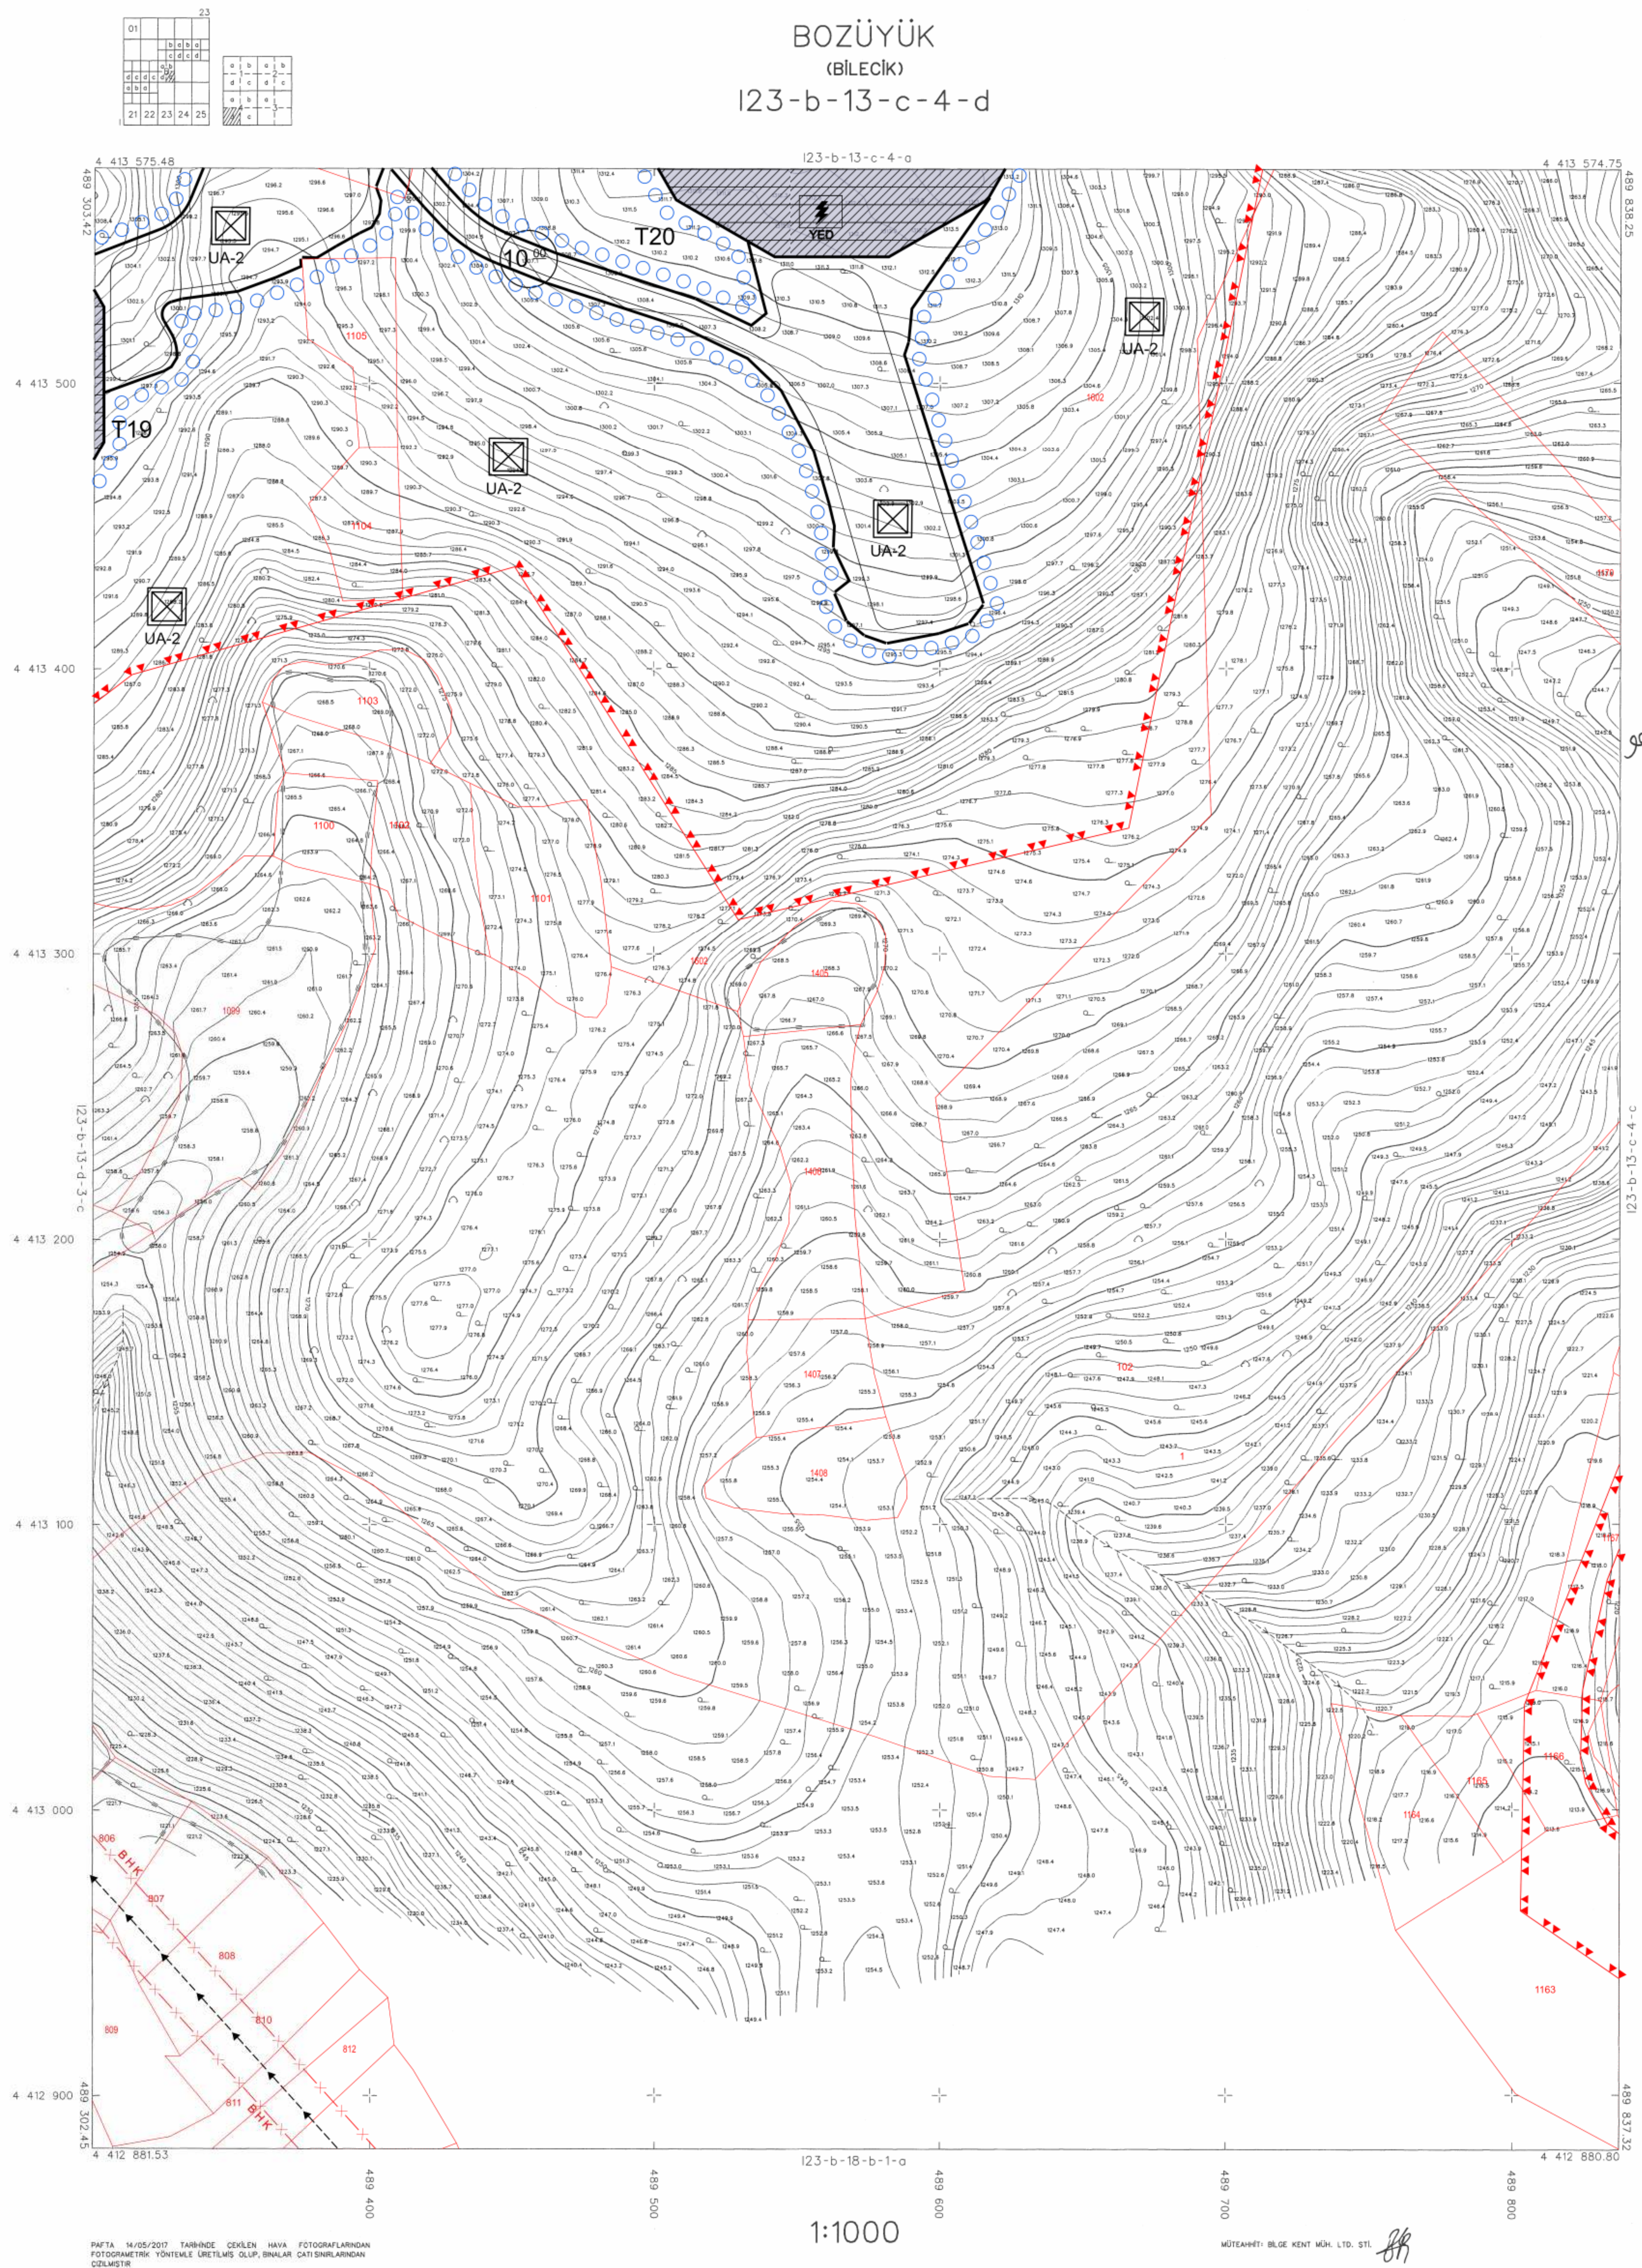

ÇEVRE VE ŞEHİRCİLİK BAKANLIĞI
MEKANSAL PLANLAMA GENEL MÜDÜRLÜĞÜ

BOZÜYÜK 123-b-13-c-4-d
(bil. Eşik)