


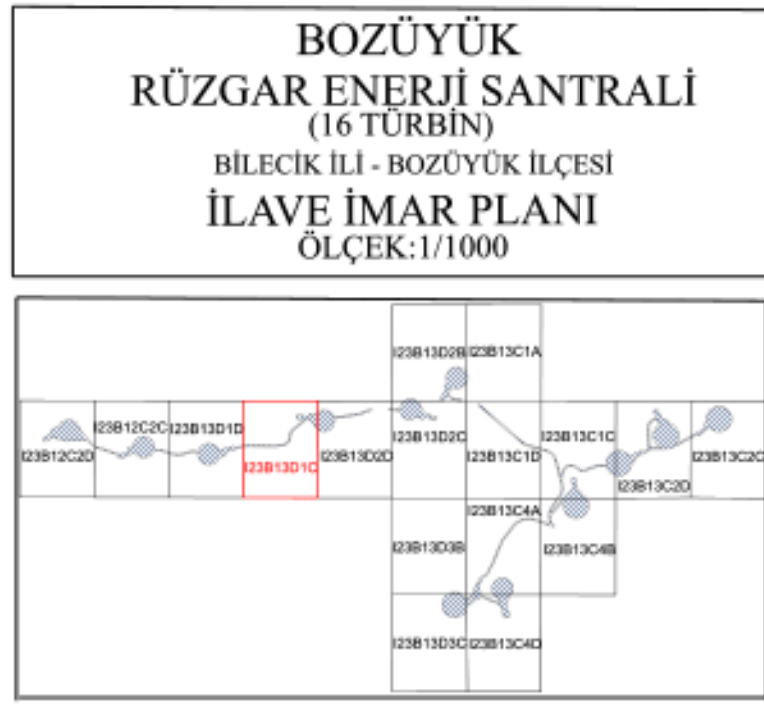


Dosya No : 110131206
Plan No : 11163461
Ölçek : 1/1.000

Müellifce hazırlanan Bilecik İli, Bozüyük İlçesinde, toplam kurulu gücü, 92,5 MWm/90MW'e olan 20 adet türbin için, Inebolu Enerji Yatırım Üretim ve Ticaret A.Ş. adına 16.04.2020 tarih ve EU/9301-2/04488 sayılı EPDK Üretim Lisansı (Çekim Enerji Yatırım Üretim ve Ticaret A.Ş. adına 18.08.2011 tarih ve EU/5332-5/2045 sayılı EPDK üretim lisansı sonlandırılarak eskisinin devamı niteliğinde) Bozüyük RES projesi kapsamında 16 adet türbin ve yol alanına ilişkin olarak hazırlanan -23- paftalık 1/1000 ölçekli ilave Uygulama imar planı teklifi 1 nolu Cumhurbaşkanlığı Kararnamesinin 102 (k) maddesi ve 3194 sayılı İmar Kanununun 9. maddesi uyarınca onaylandı.

T.C.
ÇEVRE VE ŞEHİRCİLİK BAKANLIĞI
Mekansal Planlama Genel Müdürlüğü

01	2	3	4	5	6	7	8	9	10	11	12	13	14	15	16	17	18	19	20	21	22	23	24	25
1	2	3	4	5	6	7	8	9	10	11	12	13	14	15	16	17	18	19	20	21	22	23	24	25

**BOZÜYÜK
(BİLECİK)
123-b-13-d-1-c**

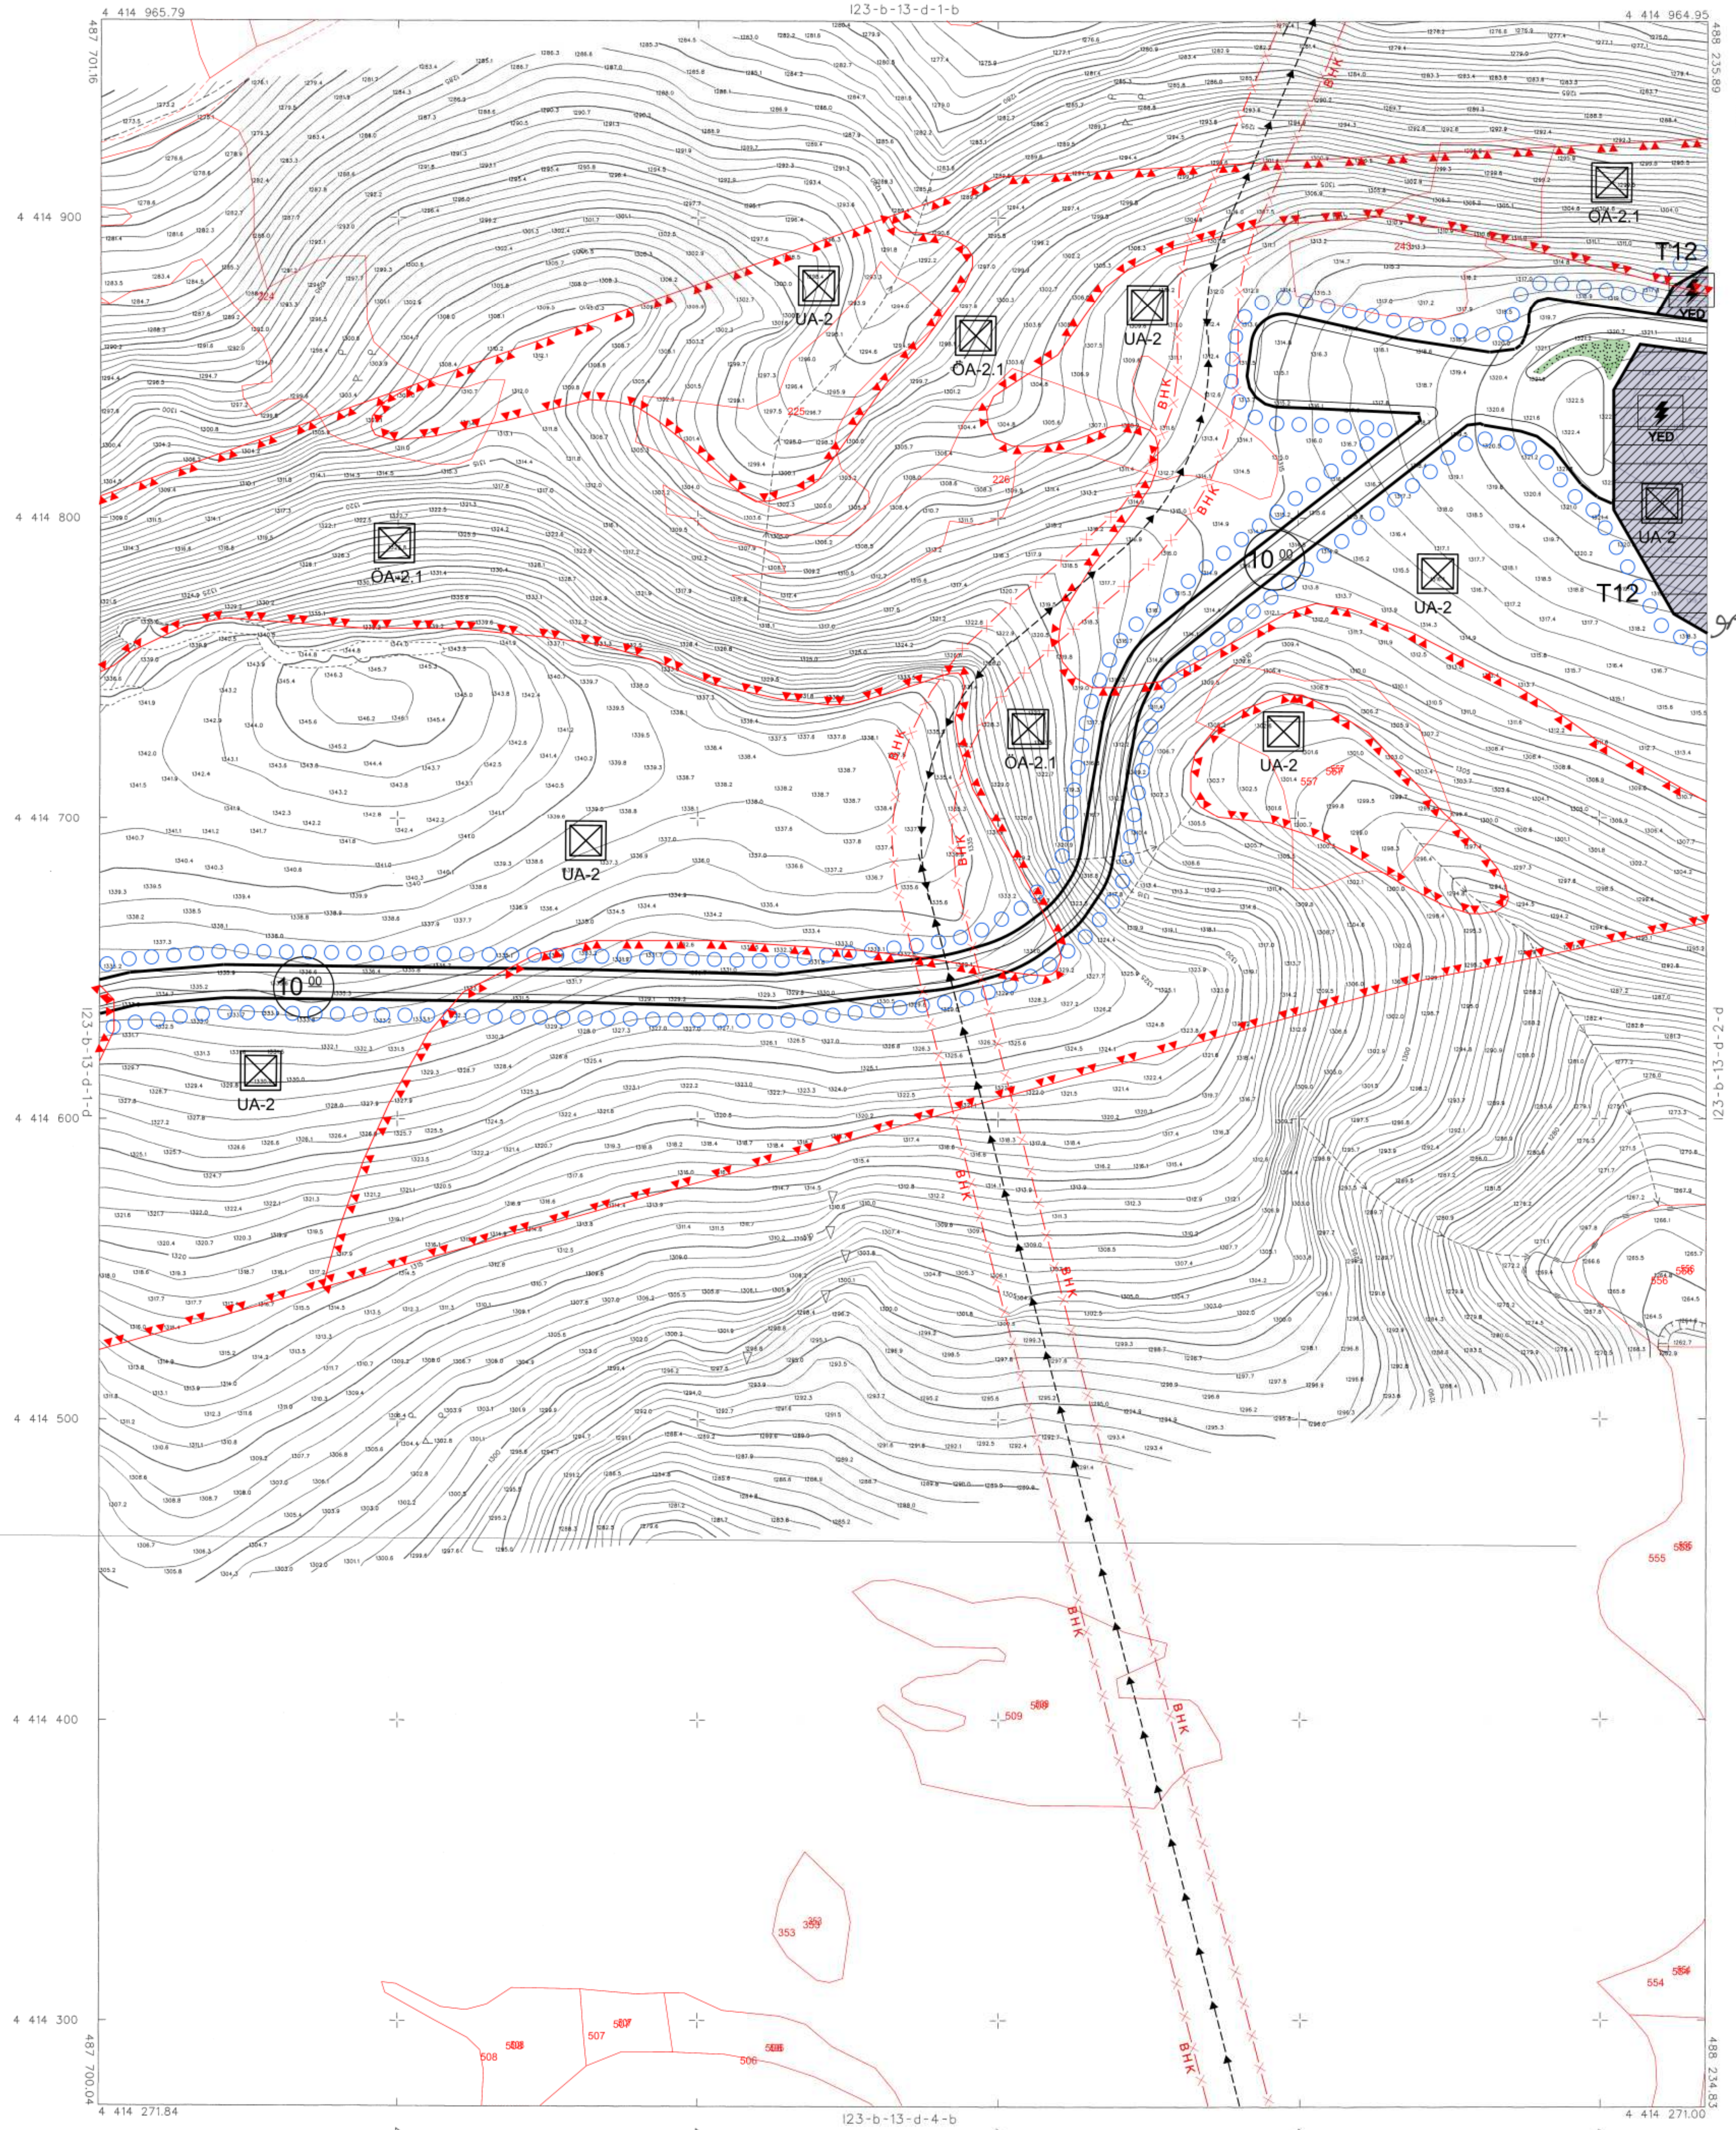

İTRF-96 KOORDİNAT SİSTEMİNDE VE 2005.00 EPOĞUNDA 131 ADET 1/1000 ÖLÇEKLİ HALKLAŞIR HARİTA 544 SAYILI KHK NN 7/K MADDESİNE GÖRE ONAYDIR.



15.05.2017
ERDAL KATAPINAR
GENEL MÜDÜR

ÇEVRE VE ŞEHİRCİLİK BAKANLIĞI
MEKANSAL PLANLAMA GENEL MÜDÜRLÜĞÜ