


**BOZÜYÜK
RÜZGAR ENERJİ SANTRALİ
(16 TÜRBİN)
BİLECİK İLİ - BOZÜYÜK İLÇESİ
İLAVE İMAR PLANI
ÖLÇEK:1/1000**

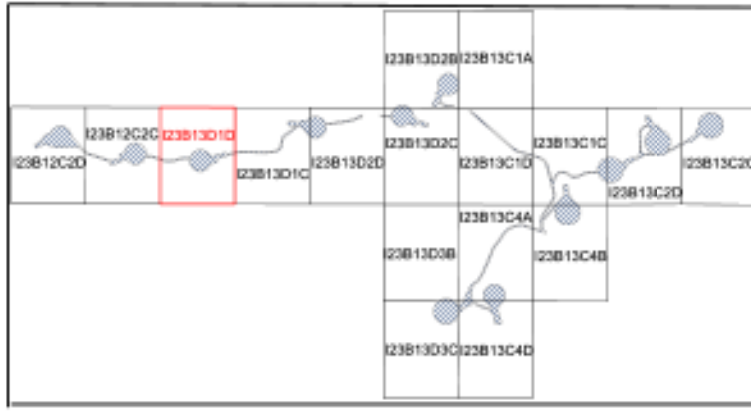


Dosya No : 110131206
Plan No : 11163461
Ölçek : 1/1.000

Müellifince hazırlanan Bilecik İli, Bozüyük İlçesinde, toplam kurulu gücü, 92,5 MWh/90MWe olan 20 adet türbin için, İnşolu Enerji Yatırım Üretim ve Ticaret A.Ş. adına 16.04.2020 tarih ve EÜ/9301-2/04488 sayılı EPDK Üretim Lisansı (Çekim Enerji Yatırım Üretim ve Ticaret A.Ş. adına 16.08.2011 tarih ve EÜ/3382-5/2045 sayılı EPDK üretim lisansı sonlandırılarak ekşisinin devamı niteliğinde) Bozüyük RES projesi kapsamında 16 adet türbin ve yol alanına ilişkin olarak hazırlanan -23- paftalık 1/1000 ölçekli ilave uygulama imar planı teklifi 1 nolu Cumhurbaşkanlığı Kararnamesinin 102 (k) maddesi ve 3194 sayılı İmar Kanununun 9. maddesi uyarınca onaylandı.

T.C.
ÇEVRE VE ŞEHİRCİLİK BAKANLIĞI
Mekansal Planlama Genel Müdürlüğü

**BOZÜYÜK
(BİLECİK)
123-b-13-d-1-d**

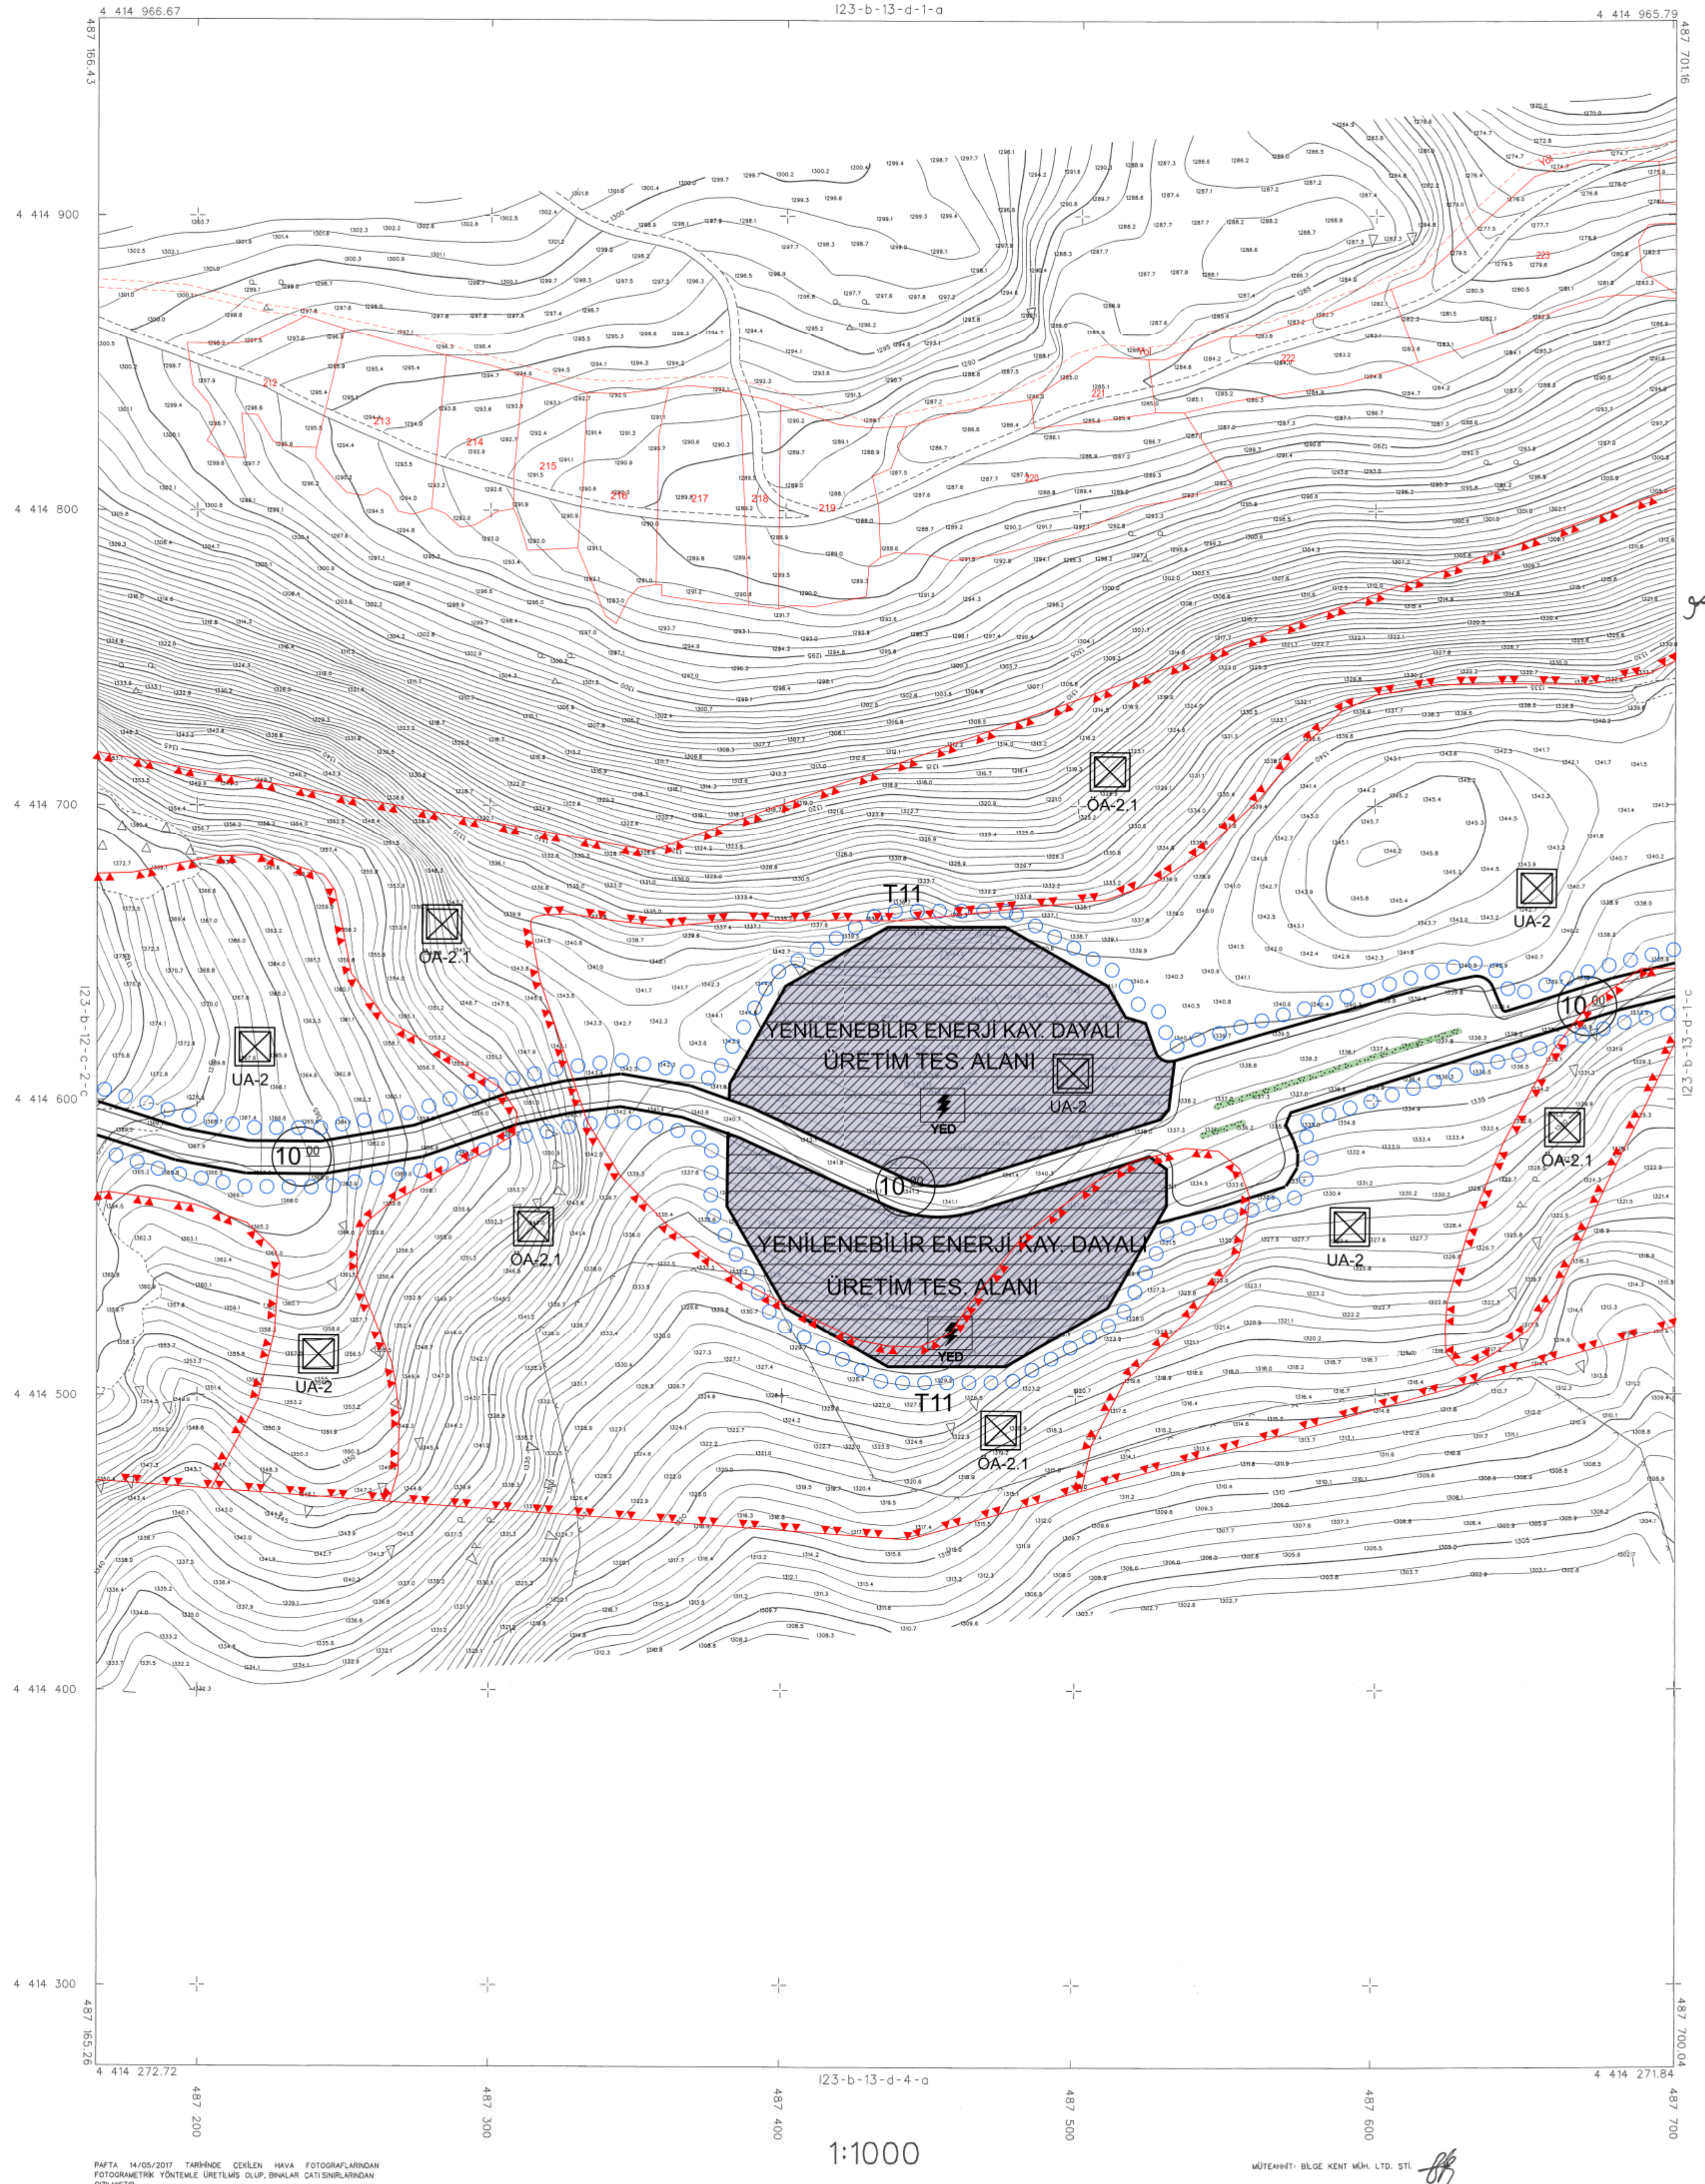

İTRF-86 KOORDİNAT SİSTEMİNDE VE 2005.00 EPOĞUNDA 131 ADET 1/1000 ÖLÇEKLİ HALIHAZIR HARITA 544 SAYILI KHE NİN 7/K MADDESİNE GÖRE ÇIKANMİSTR.



15.03/2017
Y. ERDAL KATAPPAK
GENEL MÜDÜR

ÇEVRE VE ŞEHİRCİLİK BAKANLIĞI
MEKANSAL PLANLAMA GENEL MÜDÜRLÜĞÜ

**BOZÜYÜK
(BİLECİK)
123-b-13-d-1-d**

1:1000

PAFTA 14/05/2017 TARİHİNDE ÇEKİLEN HAVA FOTOĞRAFLARINDAN
FOTOGRAFOMETRİK YÖNTEME ÜRETİLMİŞ OLUP, BİNALAR ÇATI SINIRLARINDAN
ÇİZİLMİŞTİR

MÜTEAHHİT: BİLGE KENT MÜH. LTD. STİ.