


BOZÜYÜK
RÜZGAR ENERJİ SANTRALİ
(16 TÜRBİN)
BİLEÇİK İLİ - BOZÜYÜK İLÇESİ
İLAVE İMAR PLANI
ÖLÇEK:1/1000

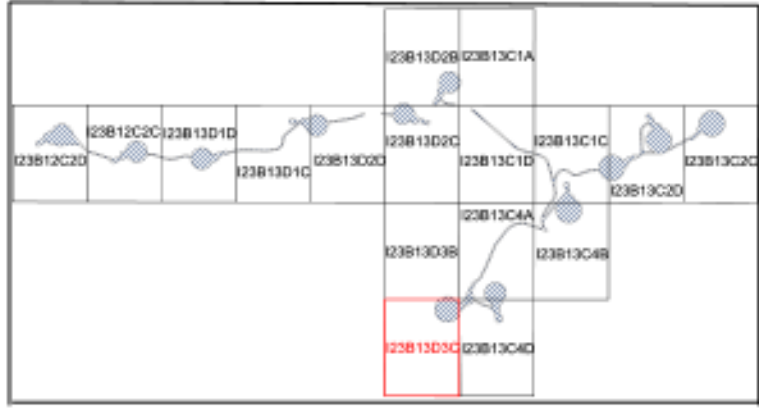


Dosya No : 110131206
Plan No : 11163461
Ölçek : 1/1.000

Müellifçe hazırlanan Bilecik İli, Bozüyük İlçesinde, toplam kurulu gücü, 92,5 MWm/90MWe olan 20 adet türbin için, Inebolu Enerji Yatırım Üretim ve Ticaret A.Ş. adına 16.04.2020 tarih ve EÜ/9301-2/04488 sayılı EPDK Üretim Lisansı (Çekim Enerji Yatırım Üretim ve Ticaret A.Ş. adına 18.08.2011 tarih ve EÜ/9382-5/2045 sayılı EPDK Üretim Lisansı sonlandırılarak eskisinin devamı niteliğinde) Bozüyük RES projesi kapsamında 16 adet türbin ve yol alanına ilişkin olarak hazırlanan -23- paftalık 1/1000 ölçekli ilave Uygulama imar planı teklifi 1 nolu Cumhurbaşkanlığı Kararnamesinin 102 (k) maddesi ve 3194 sayılı İmar Kanununun 9. maddesi uyarınca onaylandı.

T.C.
ÇEVRE VE ŞEHİRCİLİK BAKANLIĞI
Mekansal Planlama Genel Müdürlüğü

BOZÜYÜK
(BİLEÇİK)
123-b-13-d-3-c

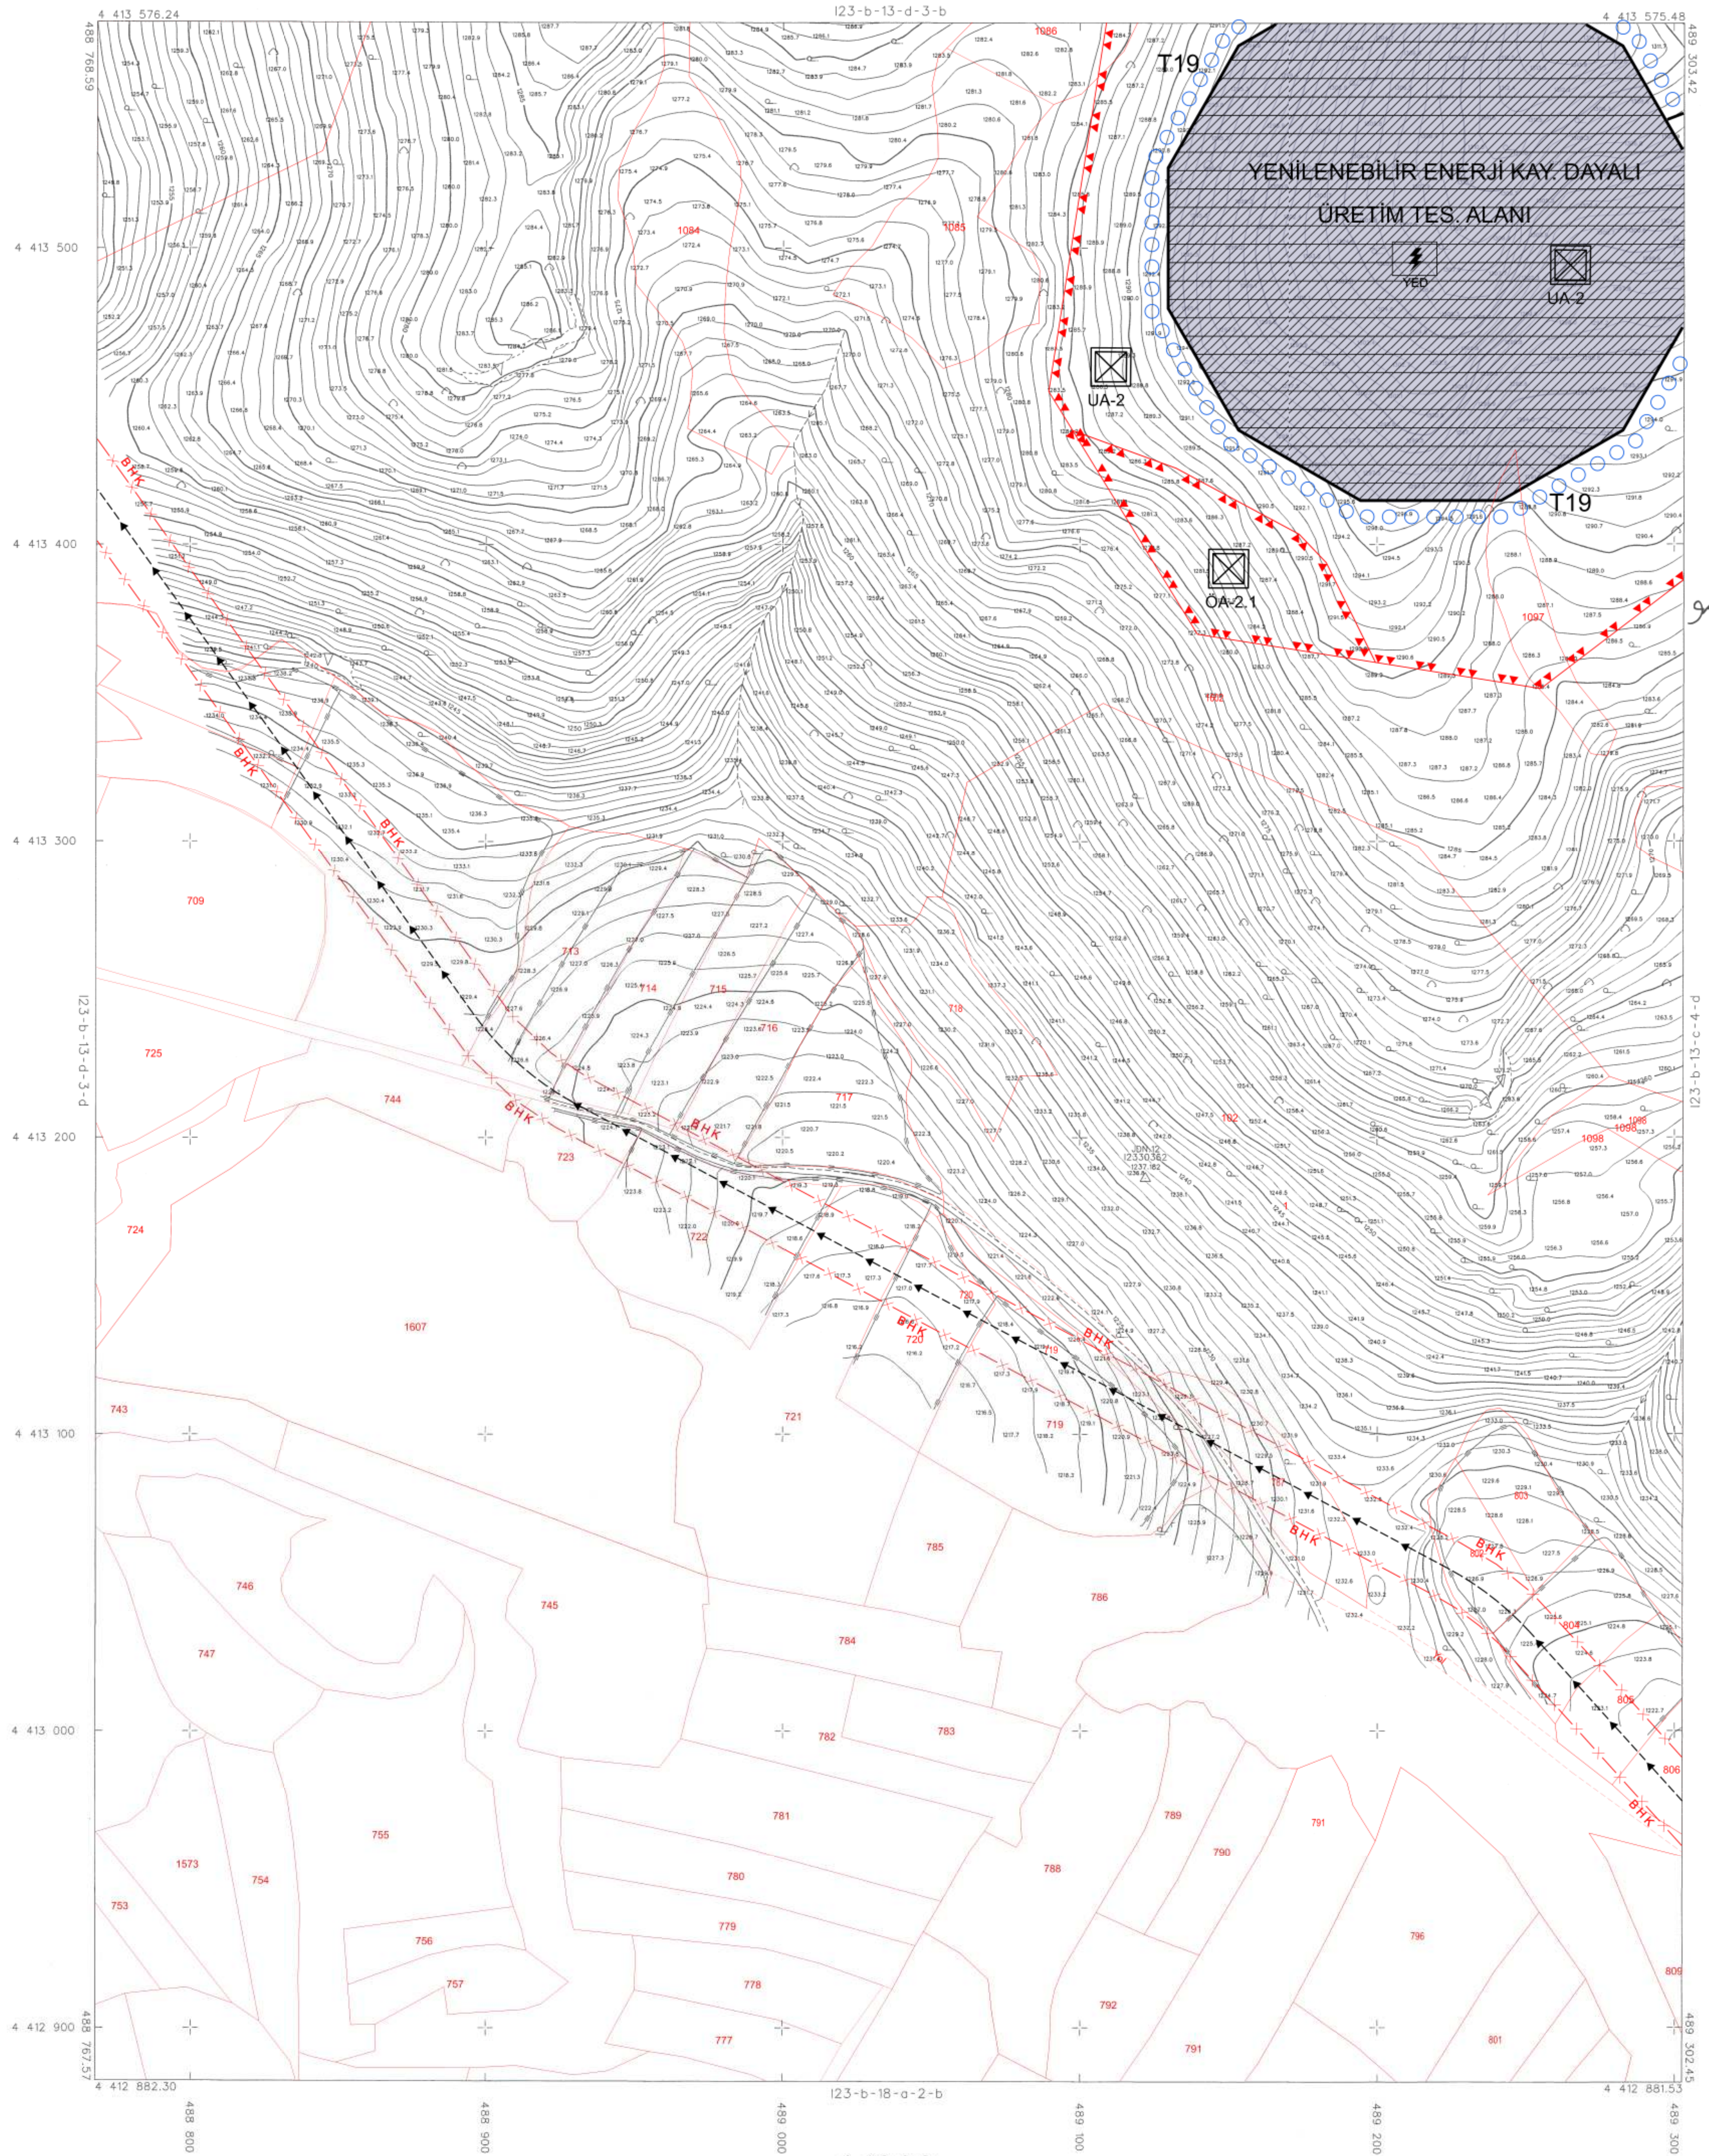

ITF-86 KOORDİNAT SİSTEMİNDE VE 2005.00 EPOĞUNDA 131 ADET 1/1000 ÖLÇEKLİ HALIHAZIR HARİTA 644 SAYILI KHK NN 7/4 MADDESİNE GÖRE ONAYLANMIŞTIR.



15.04/2017
Genel Müdür

ÇEVRE VE ŞEHİRCİLİK BAKANLIĞI
MEKANSAL PLANLAMA GENEL MÜDÜRLÜĞÜ

BOZÜYÜK
(BİLEÇİK)
123-b-13-d-3-c

1:1000

PAFTA 14/05/2017 TARİHİNDE ÇEKİLEN HAVA FOTOĞRAFLARINDAN
FOTOGRAFETRİK YÖNTEMLE ÜRETİLMİŞ OLAN BİNALAR ÇATI SINIRLARINDAN
ÇİZİLMİŞTİR

MÜTEAHHH: BİLGE KENT MSH. LTD. STİ.