

BOZÜYÜK
RÜZGAR ENERJİ SANTRALİ
(16 TÜRBİN)
BİLEÇİK İLİ - BOZÜYÜK İLÇESİ
İLAVE İMAR PLANI
ÖLÇEK:1/1000




Dosya No : 110131206
Plan No : 11163461
Ölçek : 1/1.000

Müellifçe hazırlanan Bilecik İli, Bozüyük İlçesinde, toplam kurulu gücü, 92,5 MWm/90MW'e olan 20 adet türbin için, İnebolu Enerji Yatırım Üretim ve Ticaret A.Ş. adına 15.04.2020 tarih ve EÜ/9301-2/04488 sayılı EPDK Üretim Lisansı (Çekim Enerji Yatırım Üretim ve Ticaret A.Ş. adına 18.08.2011 tarih ve EÜ/3382-5/2045 sayılı EPDK üretim lisansı sonlandırılarak eskisinin devamı niteliğinde) Bozüyük RES projesi kapsamında 16 adet türbin ve yol alanına ilişkin olarak hazırlanan -23- paftalık 1/1000 ölçekli ilave Uygulama İmar planı teklifi 1 nolu Cumhurbaşkanlığı Kararnamesinin 102 (k) maddesi ve 3194 sayılı İmar Kanununun 9. maddesi uyarınca onaylandı.

T.C.
ÇEVRE VE ŞEHİRCİLİK BAKANLIĞI
Mekansal Planlama Genel Müdürlüğü

BOZÜYÜK
(BİLEÇİK)
123-b-16-a-1-b

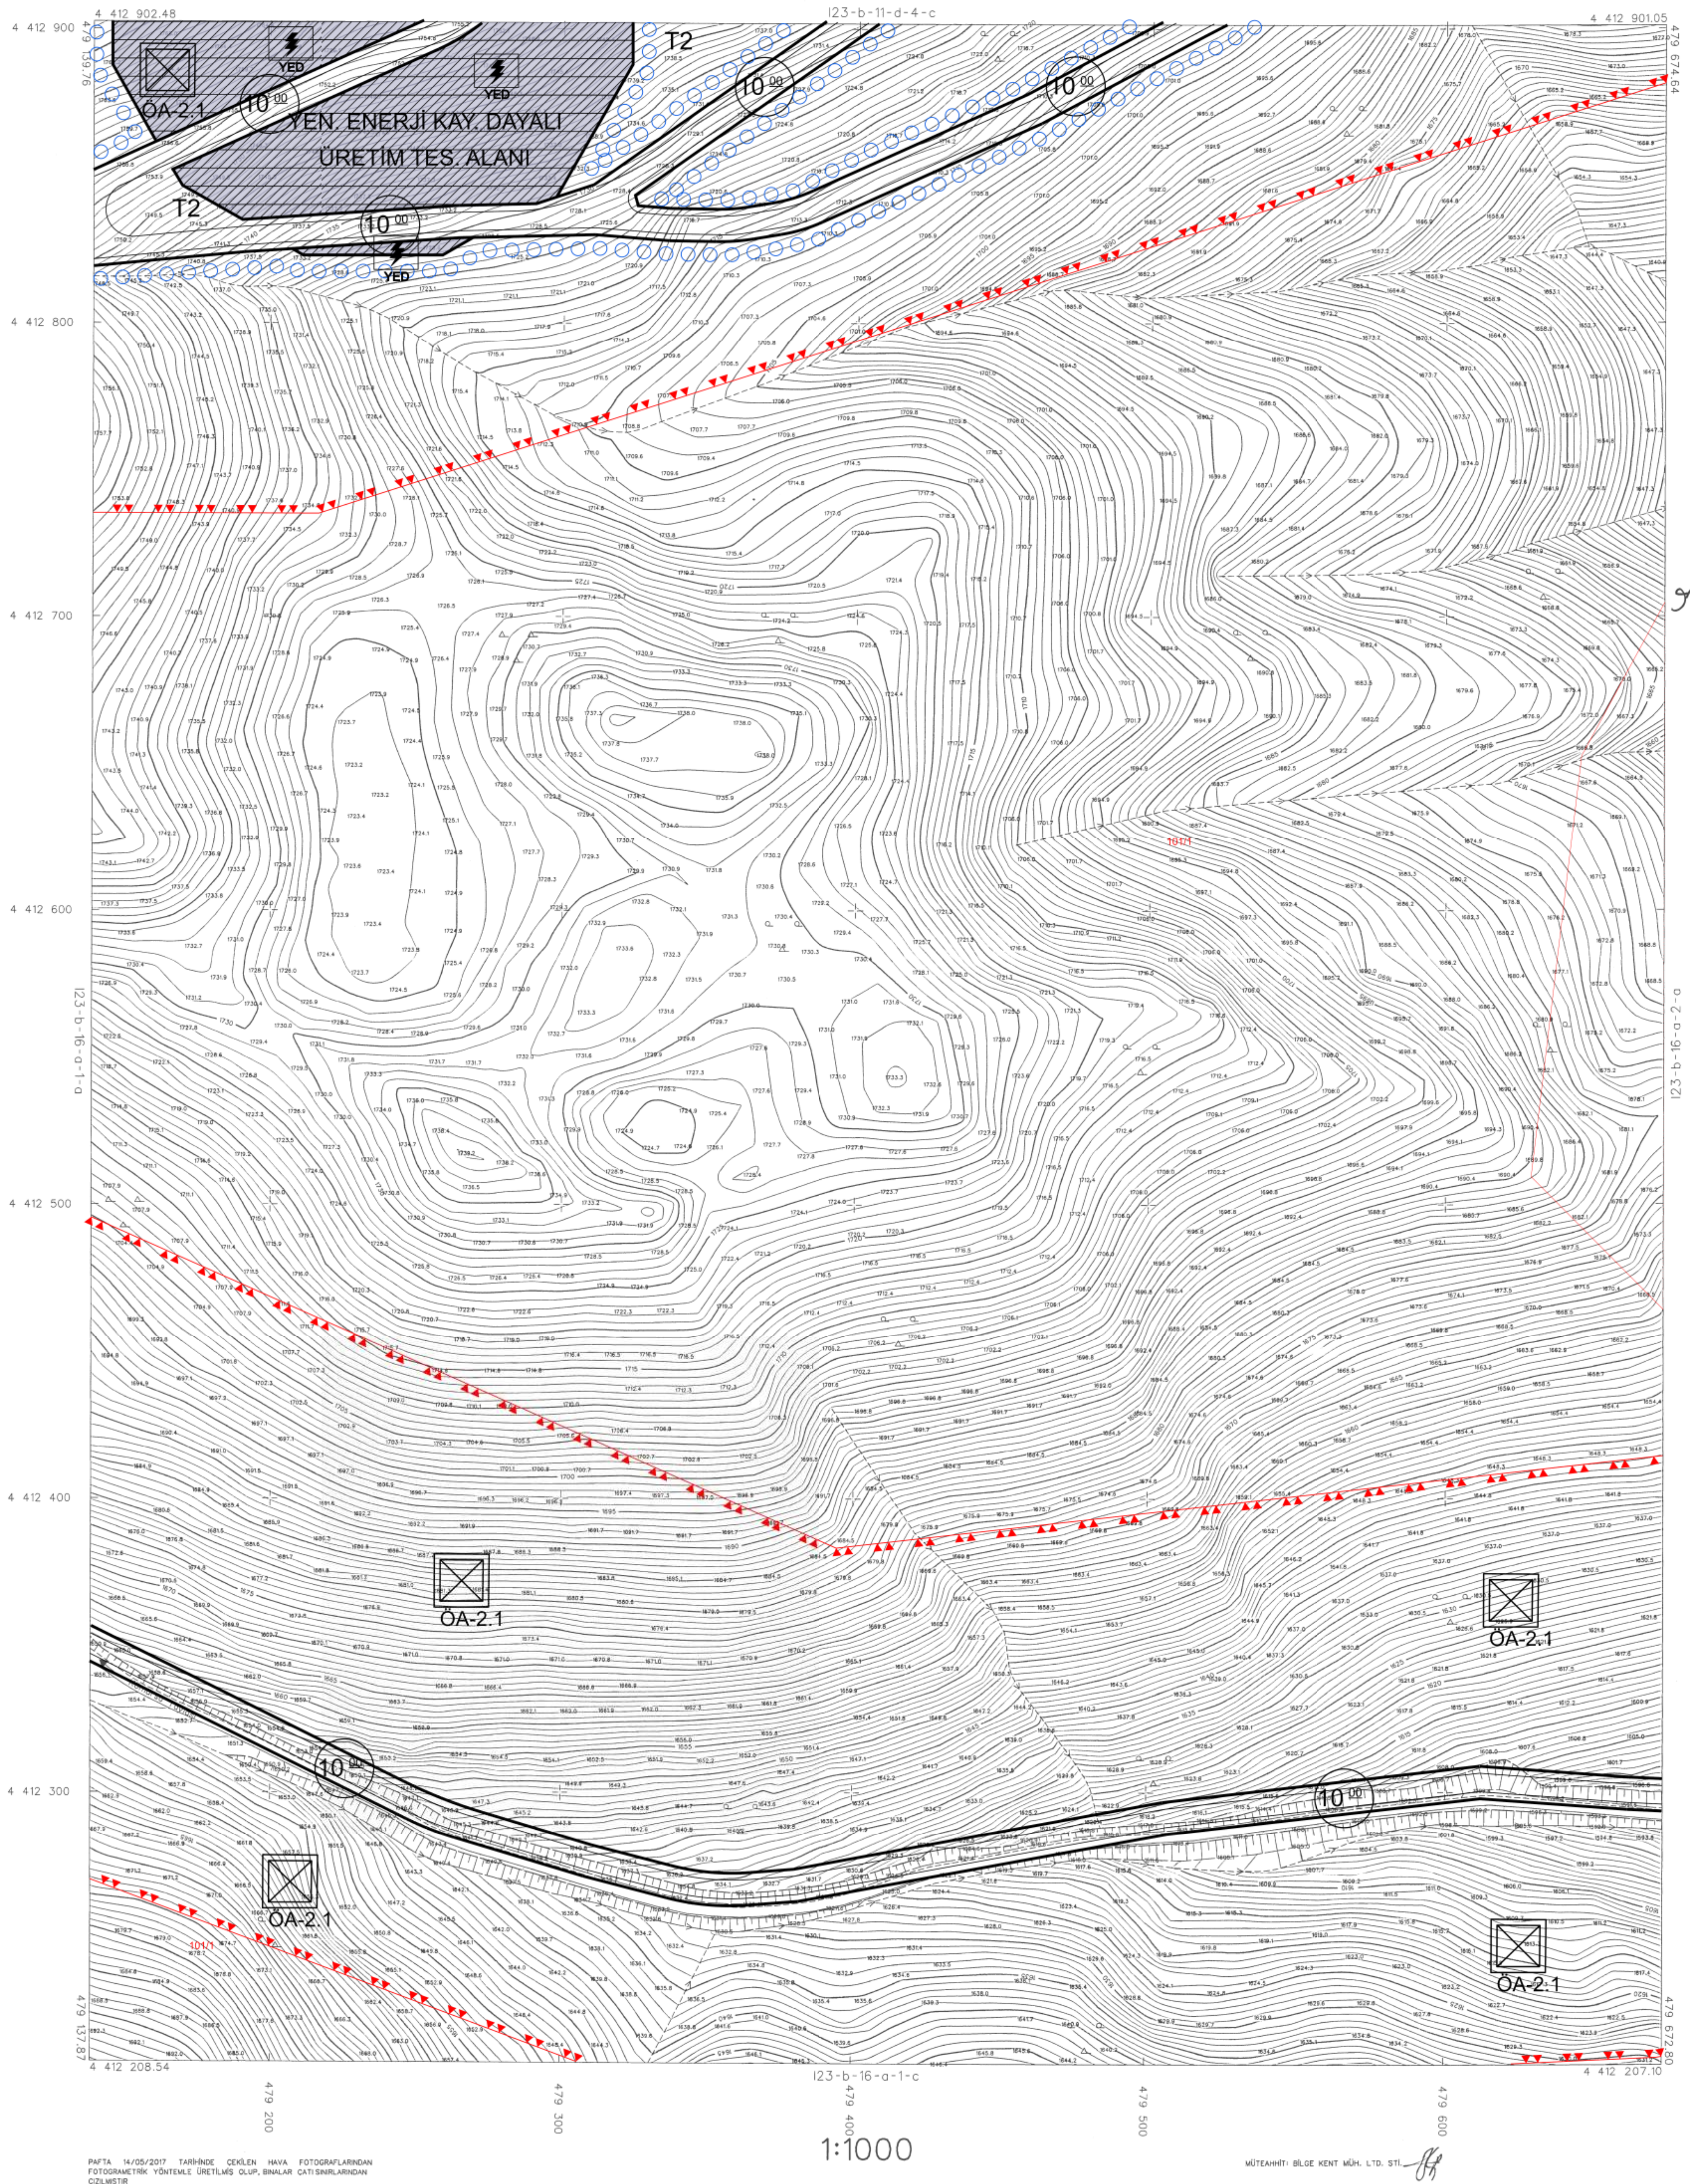

İTIF-96 KORDİNAT SİSTEMİNDE VE 2005.80 EPODUNDA 131 ADET 1/1000 ÖLÇEKLİ HALHAZIR HARİTA E44 SAYILI KHK NN 7/K MADDESİNE GÖRE OLANMIŞTIR.



15.03/2017
YEREL KATAPNAR
GENEL MÜDÜR

ÇEVRE VE ŞEHİRCİLİK BAKANLIĞI
MEKANSAL PLANLAMA GENEL MÜDÜRLÜĞÜ

BOZÜYÜK
(BİLEÇİK)
123-b-16-a-1-b

PAFTA 14/05/2017 TARİHİNDE ÇEKİLEN HAVA FOTOĞRAFLARINDAN
FOTOGRAFOMETRİK YÖNTEME İNTELİG. OLUP, İNŞAAT ÇATIILARINDAN
ÖLÇÜMÜSTÜR

1:1000

MÜTEAHHİT: BİLEÇİK MÜH. LTD. STİ.