BİLECİK

(OSMANELİ-MEDETLİ)

H24-a-17-c-4-b

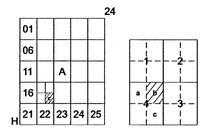

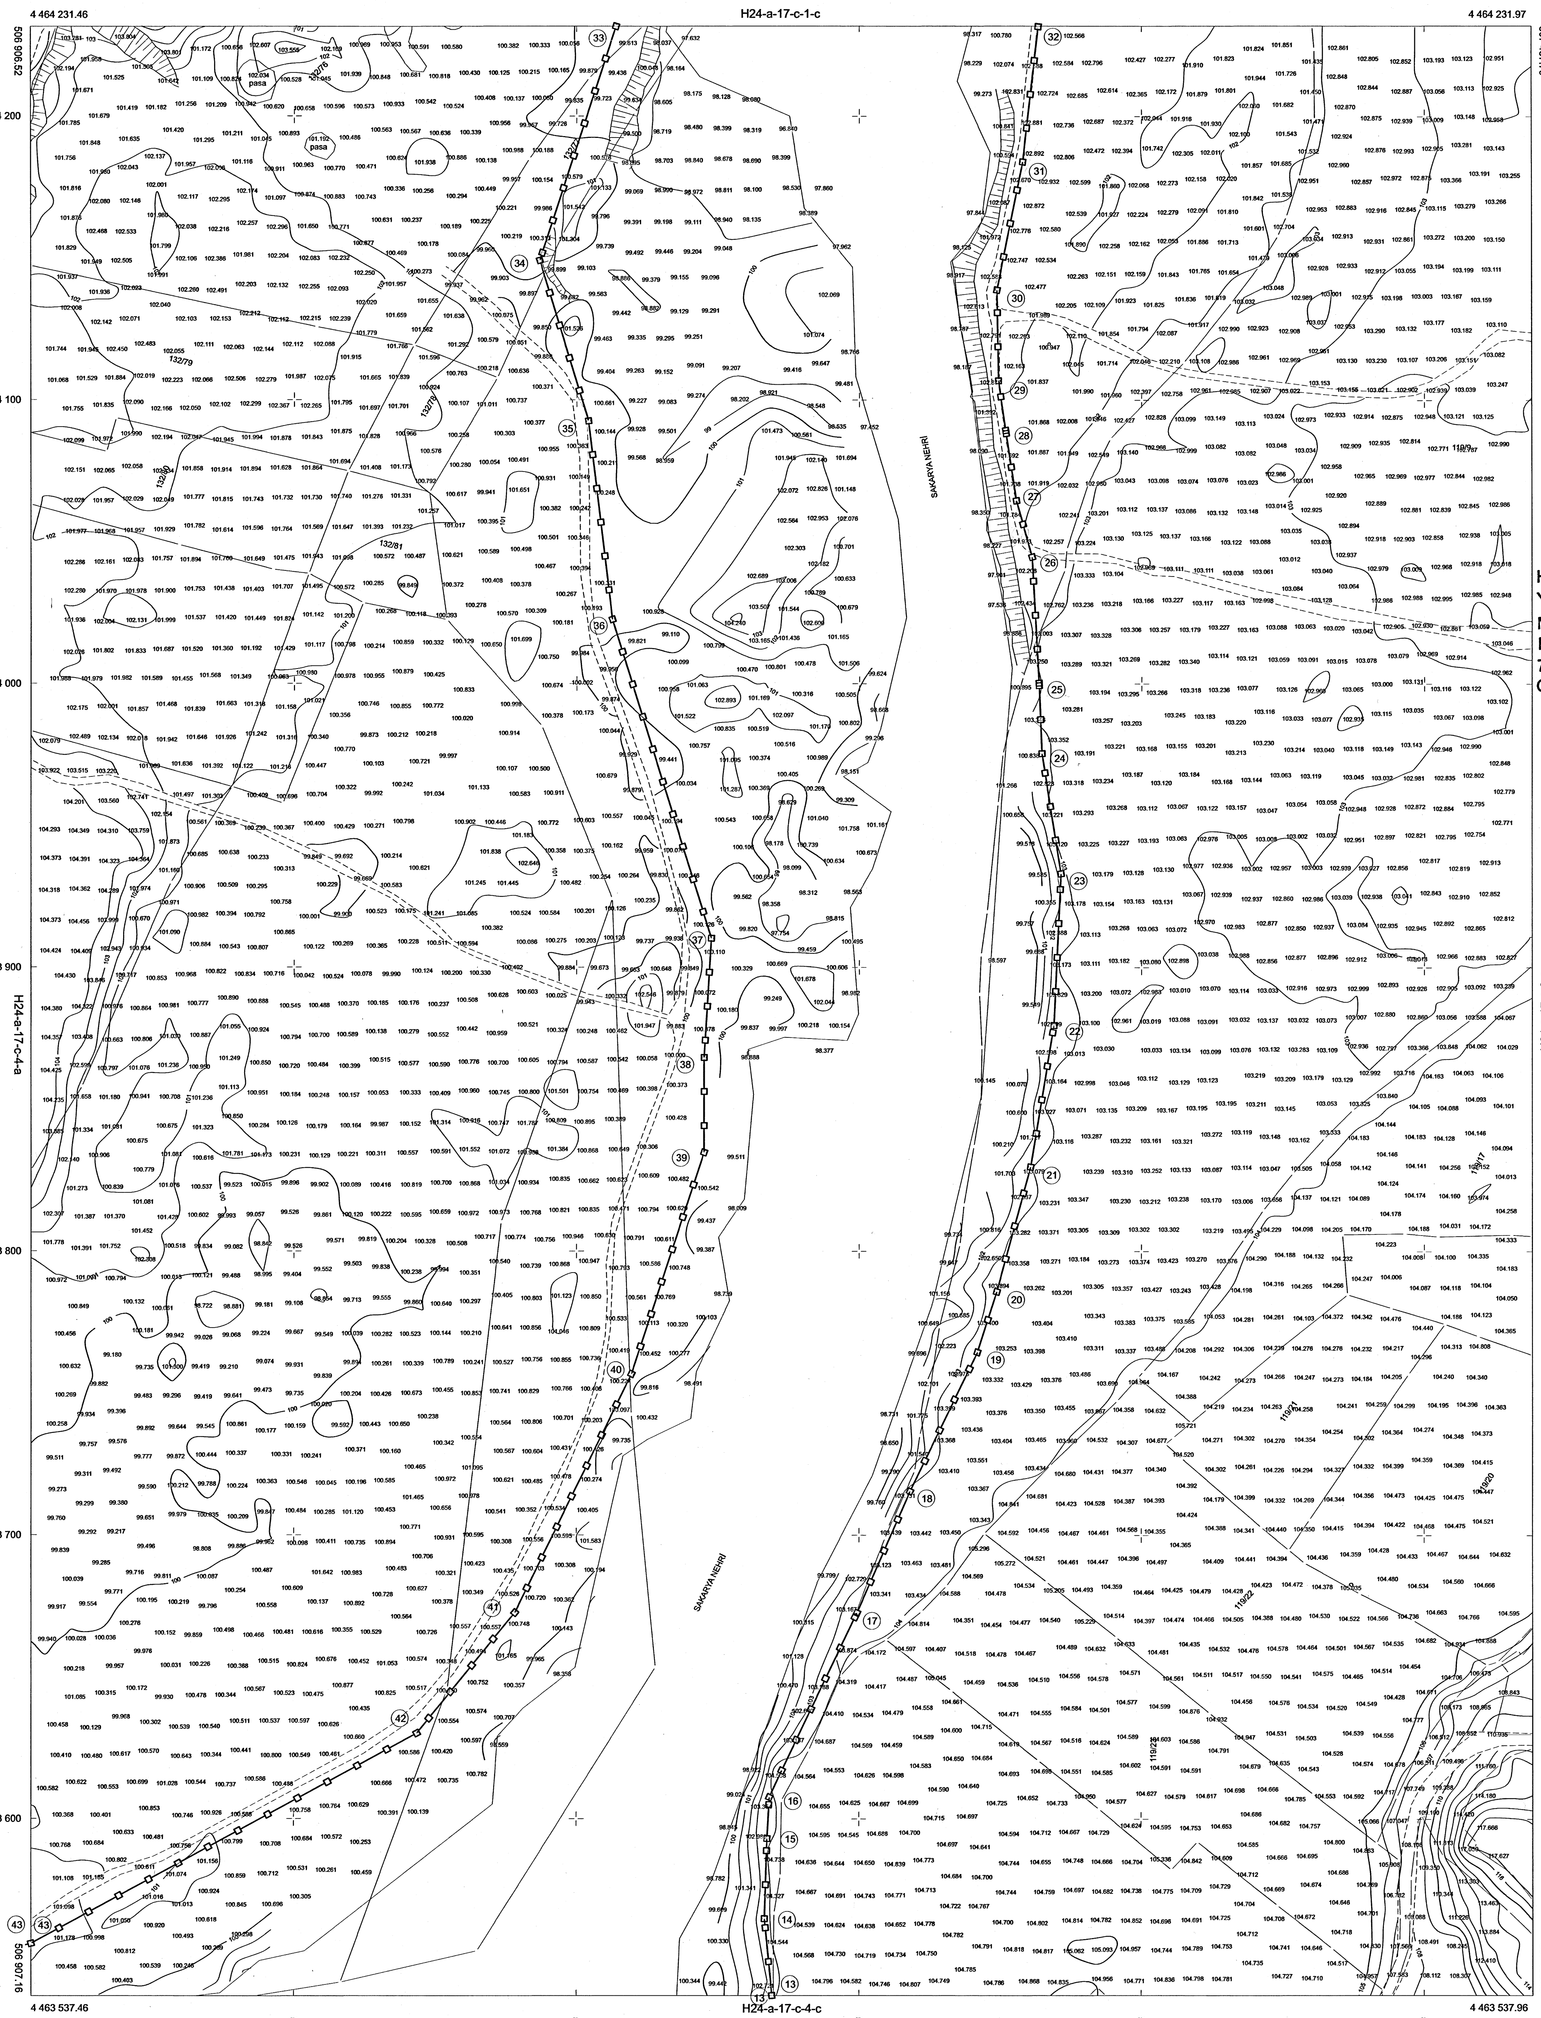

HARİTA MÜH. YUSUF KAYA TARAFINDAN YAPILAN BİLECİK İLİ, OSMANELİ İLÇESİ, MEDETLİ KÖYÜ 3 ADET 1/1000 ÖLÇEKLİ HALİHAZIR HARİTA İMAR KANUNU'NUN 7/a MADDESİNE GÖRE ONAYLANMIŞTIR.

../../2024

HASAN SEVİNÇ
Vali a.
Genel Sekreter Yardımcısı V.

BİLECİK Valiliğince oluşturulan komisyonca tespit edilen ve valilikçe uygun görülen kıyı kenar çizgisi, 3621 sayılı Kıyı Kanununun 9.maddesi Uyarınca onaylandı
25/12/2024
ÇEVRE ŞEHİRCİLİK VE İKLİM DEĞİŞİKLİĞİ BAKANLIĞI
Mekansal Planlama Genel Müdürlüğü

Harita ve Emlak Daireşi Başkanı

BİLECİK-H24-a-17-c-4-b
(OSMANELİ-MEDETLİ)

ELİPSOİD :GRS80
DATUM :ITRF96
BAŞLANGIÇ EPOĞU :2005.00
PROJEKSİYON :UTM (3)

1/1000

YÜKLENİCİ
YUSUF KAYA
Harita Mühendisi

KONTROL
SEDA KAHRAMAN BÜYÜKKURT
Harita Mühendisi

KONTROL
FATİH YANIK
İmar ve Kentsel Tasarım Müdür V.

BAŞKAN
SUAT COŞKUN
Harita Yük. Mühendisi

ÜYE
FETİ MİGAL
Jeoloji Mühendisi

ÜYE
ADNAN KOLAÇ
Ziraat Mühendisi

ÜYE
SERAP GÜNEŞ
Şehir Plancısı

ÜYE
MUHSİN COŞKUN
İnşaat Mühendisi