


[illegible]

BİLECİK
(OSMANELİ-MEDETİLİ)
H24-a-17-c-4-c

(OSMANELİ-MEDETİ)

H24-a-17-c-4-c

H24-a-17-c-4-b

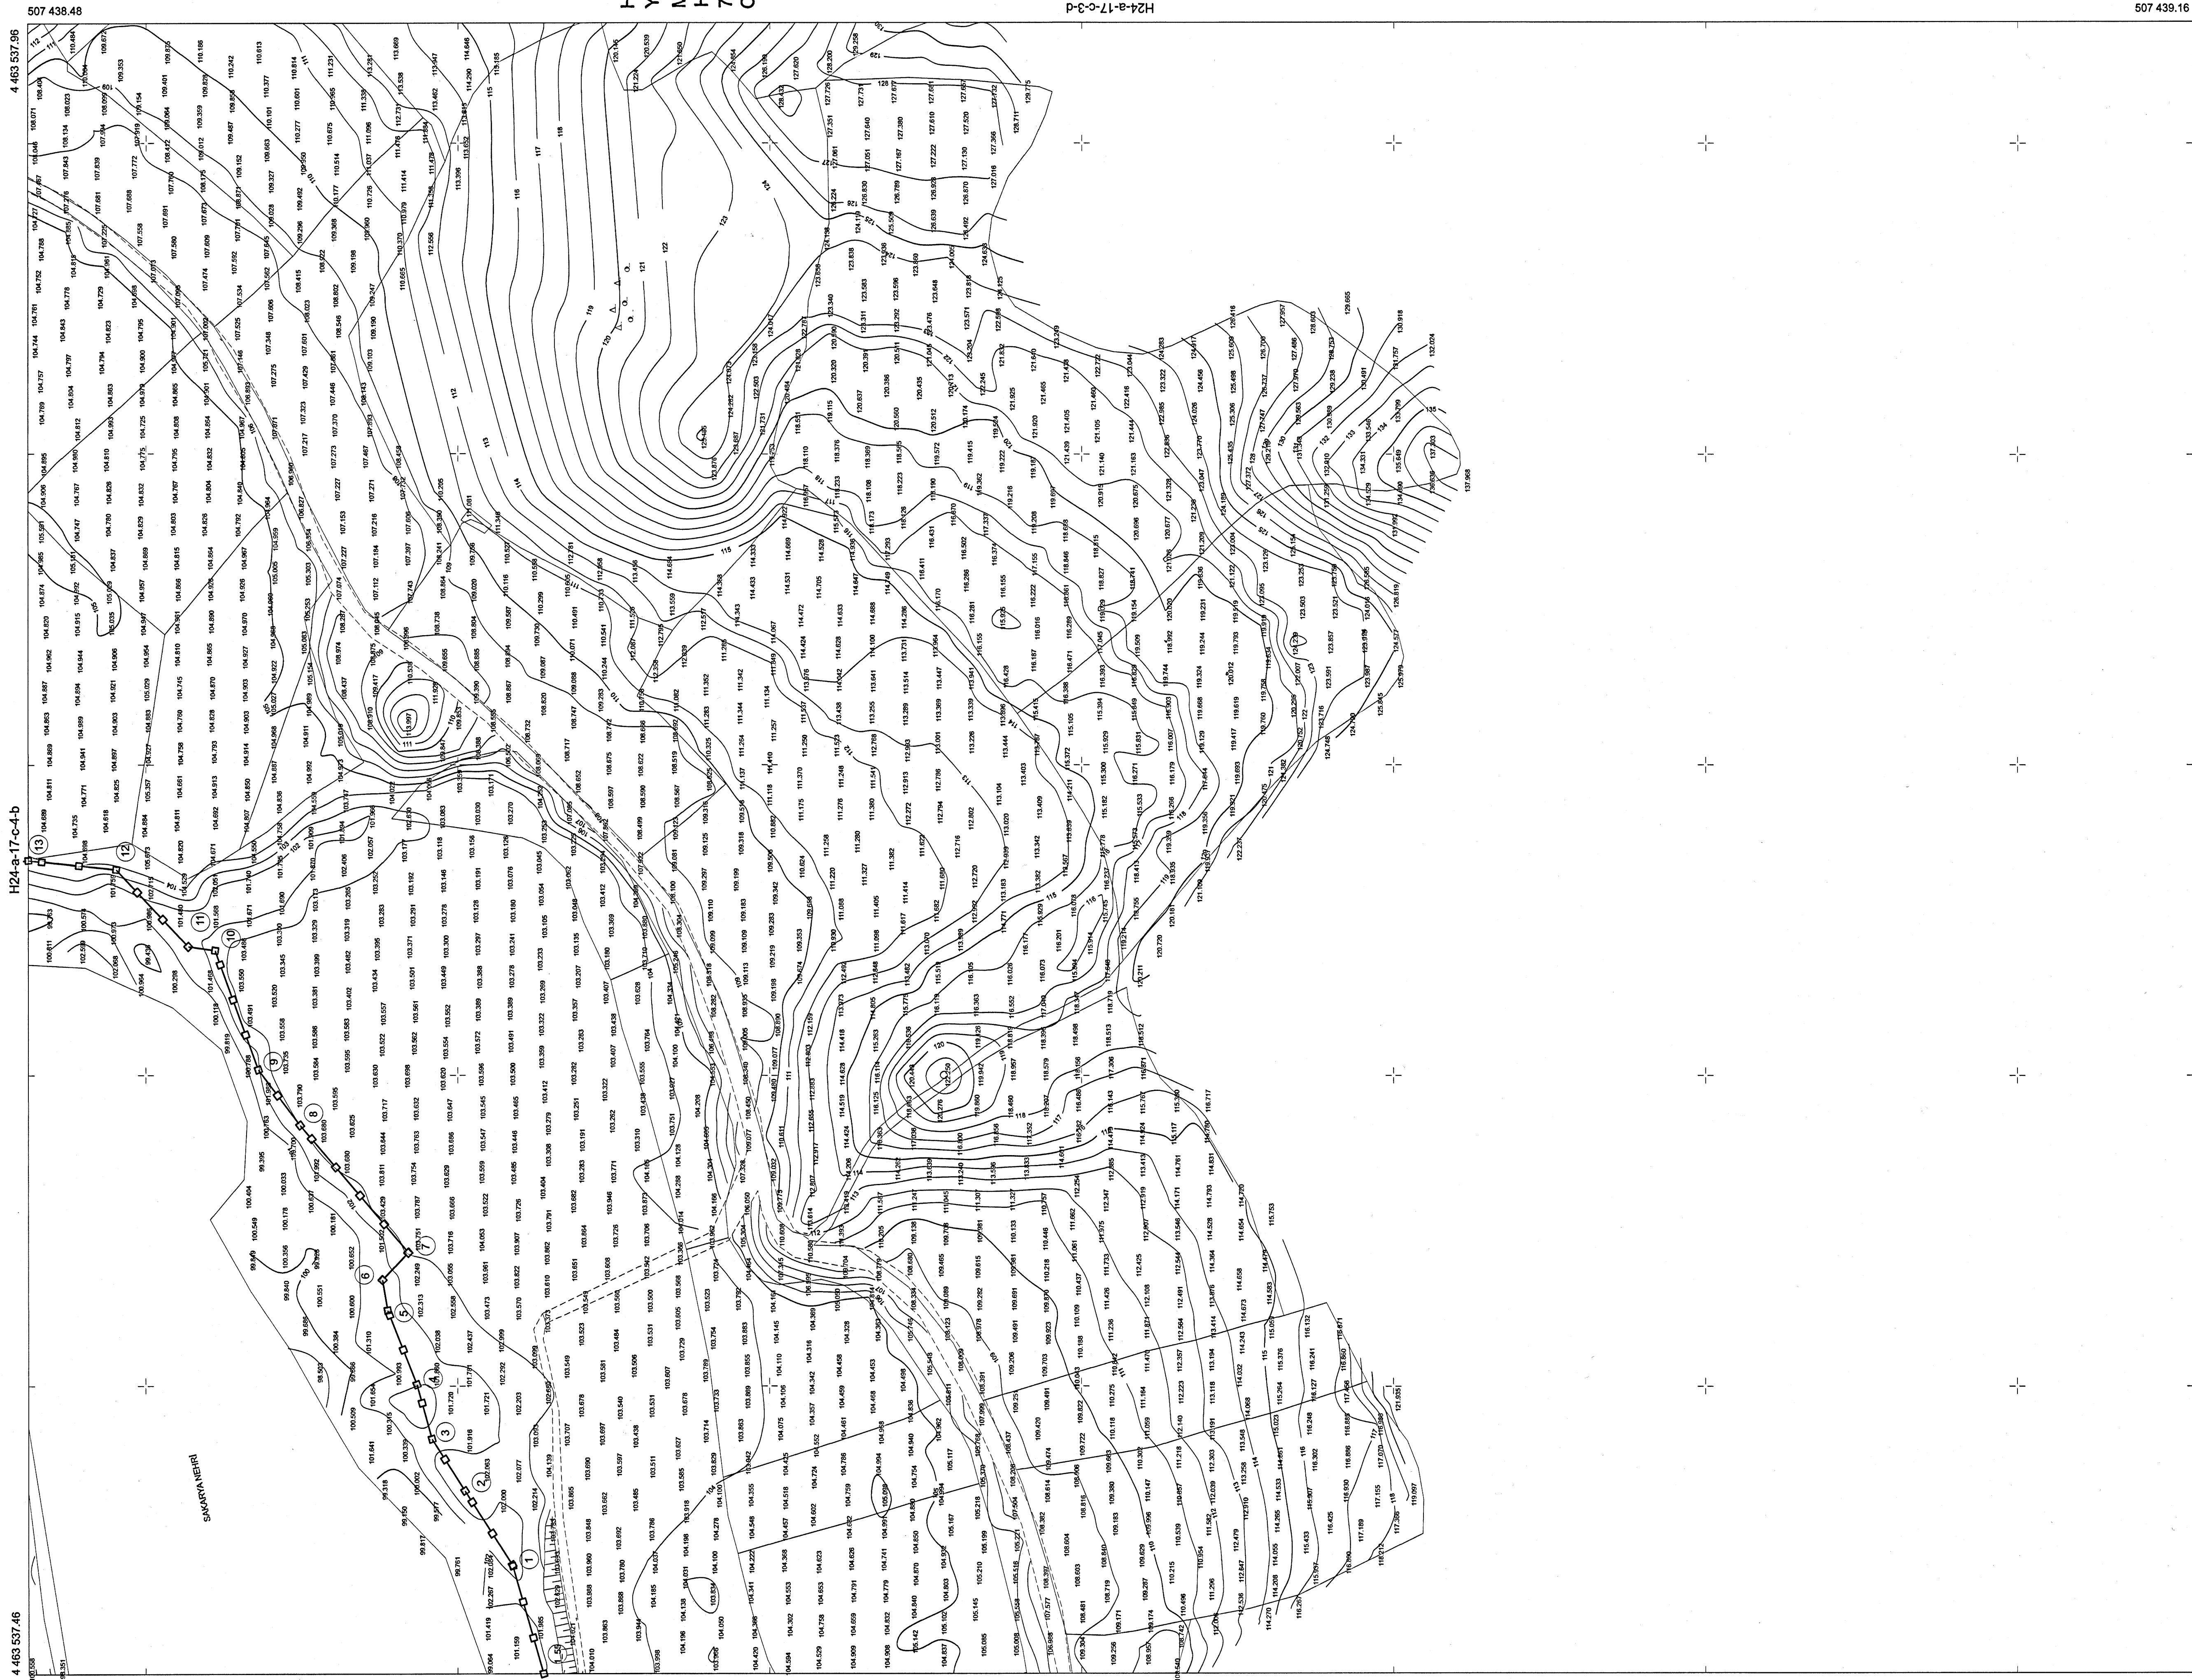

4 462 843.45

ELİPSOİD

DATUM

BAŞLANGIÇ EPOĞU

PROJEKSİYON

:GRS80

:ITRF96

:2005.00

:UTM (3)

H24-a-22-b-1-b

BAŞLANGIÇ EPOĞU :2005.00
PROJEKSİYON :UTM (3)

1/1000

2005.00 UTM (3)	BAŞKAN SUAT COŞKUN Harita Yük. Mühendisi	ÜYE FETİ MİÇAL Jeoloji Mühendisi	ÜYE ADNAN KOLAC Ziraat Mühendisi	ÜYE SERAP GÜNEŞ Şehir Plancısı	ÜYE MUHSİN COŞKUN İnşaat Mühendisi
--------------------	--	--	--	--------------------------------------	--

YÖKLENİCİ
YUSUF KAYA
Harita Mühendisi

KONTROL
SEDA KAHRAMAN BÜYÜKKURT
Harita Mühendisi

KONTROL
FATMA YILMAZ
İmar ve Kentsel İle İlim ve Müdürlüğü V.

ARİTA MÜH. YUSUF KAYA TARAFINDAN
APILAN BİLECEK İLİ, OSMANELİ İLÇESİ,
MEDETLİ KÖYÜ 3 ADET 1/1000 ÖLÇEKLİ
HALHAZIR HARİTA İMAR KANUNUNUN
/a MADDESİNE GÖRE
NAYLANMISTIR.

24/05/2024

HASAN SEVİNÇ

Genel Sekreter Yardımcısı V.

BİLECİK Valiliğine
oluşturulan Komisyonca
tespit edilen ve valilikçe
uygun gördüğü kayı karar
çizgisi, 3621 sayılı kıyı
Kanununun 9 maddesi
Uyarınca onaylandı
25/12/2024
CEZİRE ŞEHİRCİLİK VE KİMLİK
DEĞİŞİKLİĞİ BAKANLIĞI
Mekansal Planlama
Genel Müdürlüğü



T.C. Sağlık Bakanlığı
 Sağlık Bakanlığı
 Sağlık Bakanlığı
 Sağlık Bakanlığı

BİLECİK-H24-a-17-c-4-c
(OSMANELİ-MEDETİ)

(OSMANELİ-MEDETİ)

507 439.16