

PAFTA PİNDEKSİ

	G26c11c4d	G26c11c1c
G26c11d3b	G26c11c4a	G26c11c4b

Sıla ÖZDEMİR
Şehir Plancısı

BOLU İLİ, MUDURNU İLÇESİ
ABANT GÖLÜ TABİAT PARKI
1/1000 ÖLÇEKLİ UYGULAMA İMAR PLANI

PİN KODU:UİP-1400526
Plan No:56.2021
Ölçek:1/1000

Bolu İli, Mudurnu İlçesi, Abant Gölü Tabiat Parkı 1/1000 ölçekli Uygulama İmar Planı Bakanlık Makamının 22.04.2021 tarih ve 8518451 sayılı Oluru ile onandı


Müge GÜRDOĞAN EYDURAN
2. Bölge Şube Müdürü V.

ÇEVRE VE ŞEHİRCİLİK BAKANLIĞI
Tabiat Varlıkları Koruma Genel Müdürlüğü

Cem DEDEŞ
İmar Planlama Daire Başkanı

01					
06					
16					
21	22	23	24	25	

ABANT
(BOLU)
G26-c-11-d-3-b

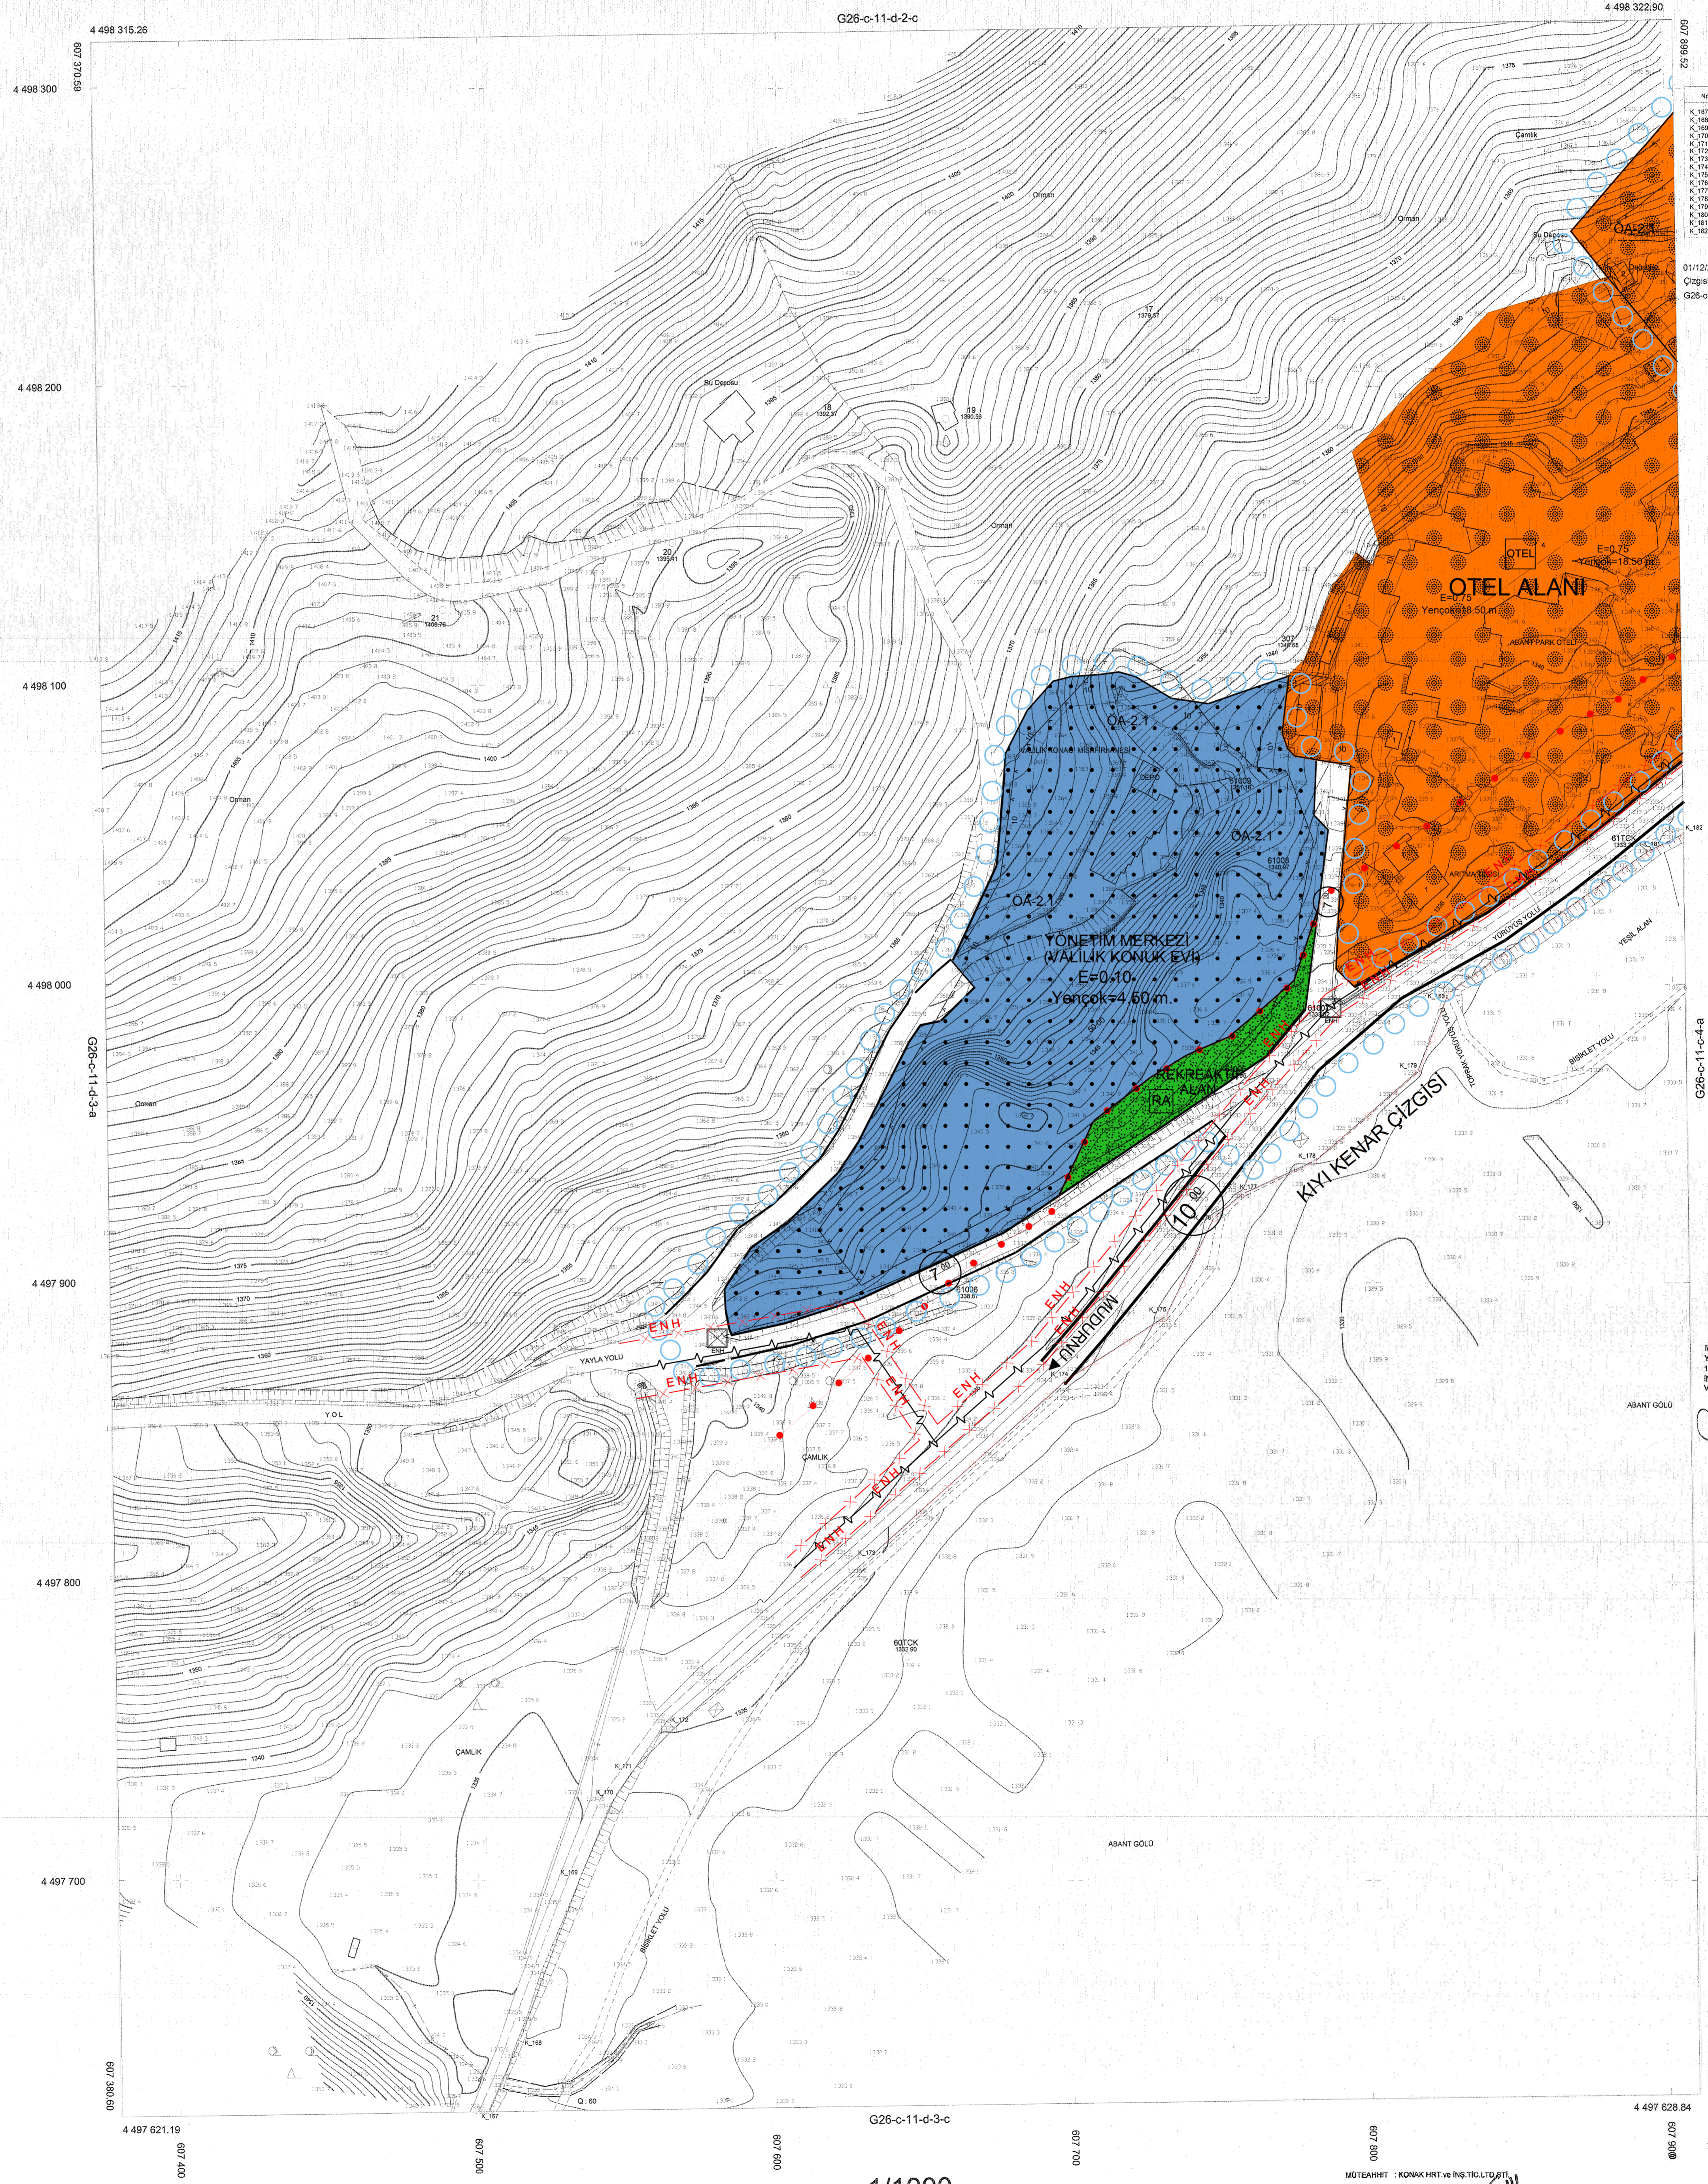

Kıyı Kenar Çizgi Altarması İçin
Koordinatlar :
(ITRF 56, D.O.M : 30 3)

Nöte No	Y	X	Z
K-167	607923.243	4497622.964	1335.702
K-168	607918.818	4497648.964	1332.946
K-169	607934.115	4497701.555	1334.805
K-170	607854.102	4497751.000	1334.160
K-171	607851.790	4497757.000	1334.110
K-172	607863.823	4497751.139	1332.000
K-173	607880.000	4497807.200	1336.610
K-174	607867.000	4497877.000	1334.010
K-175	607730.293	4497889.887	1333.000
K-176	607748.000	4497920.000	1333.000
K-177	607750.000	4497920.700	1333.000
K-178	607761.883	4497926.887	1332.300
K-179	607811.483	4497978.887	1332.300
K-180	607823.000	4497997.000	1333.010
K-181	607789.883	4498048.000	1332.300
K-182	607923.478	4498050.100	1332.910

01/12/2008 tarihinde yayınlanan Abant Gölü Kıyı Kenar Çizgisinin K_167_K_182 arasındaki noktaları 1/1000 ölçekli G26-c-11-d-3-b sınırlı parçadan doğru olarak aktarımıştır

Samer E. KAZGAN
Harita Mühendisi

Osman KAZGAN
Çevre ve Şehircilik İl Müdürü

ABANT G26-c-11-d-3-b
(BOLU)

METU KONAK HRT ve İNŞ. TIC. LTD. ŞTİ TARAFINDAN YAPILAN BOLU İLİ ABANT İLÇESİNİN 1/5 ADET 1/1000 ÖLÇEKLİ HALIHAZIR HARİTA 5194 SAYILI İMAR YASASININ TİM MADDESİNE GÖRE İNCELENİP VE ONANILMIŞTIR

ABANT GÖLÜ

FAHİN AKDAĞAN
VALİ A.
GENEL SEKRETER

AKTARMA İŞLEMİ
UYGUN GÖRÜLMÜŞTÜR
16.03.2020
ÇEVRE VE ŞEHİRCİLİK BAK.
Mekansal Planlama
Genel Müdürlüğü

Fatih KOCABAŞ
Daire Başkanı

1/1000

MOTEAHRET : KONAK HRT ve İNŞ. TIC. LTD. ŞTİ
SORUMLU MOH: KAZIM KONAK