


01									
06									
11			C						
16									
21	22	23	24	25					

SÜLÜKLÜ GÖL
(MUDURNU-BOLU)
G25-C-23-D-2-B

SÜLÜKLÜ GÖL-G25-C-23-D-2-B
(MUDURNU-BOLU)

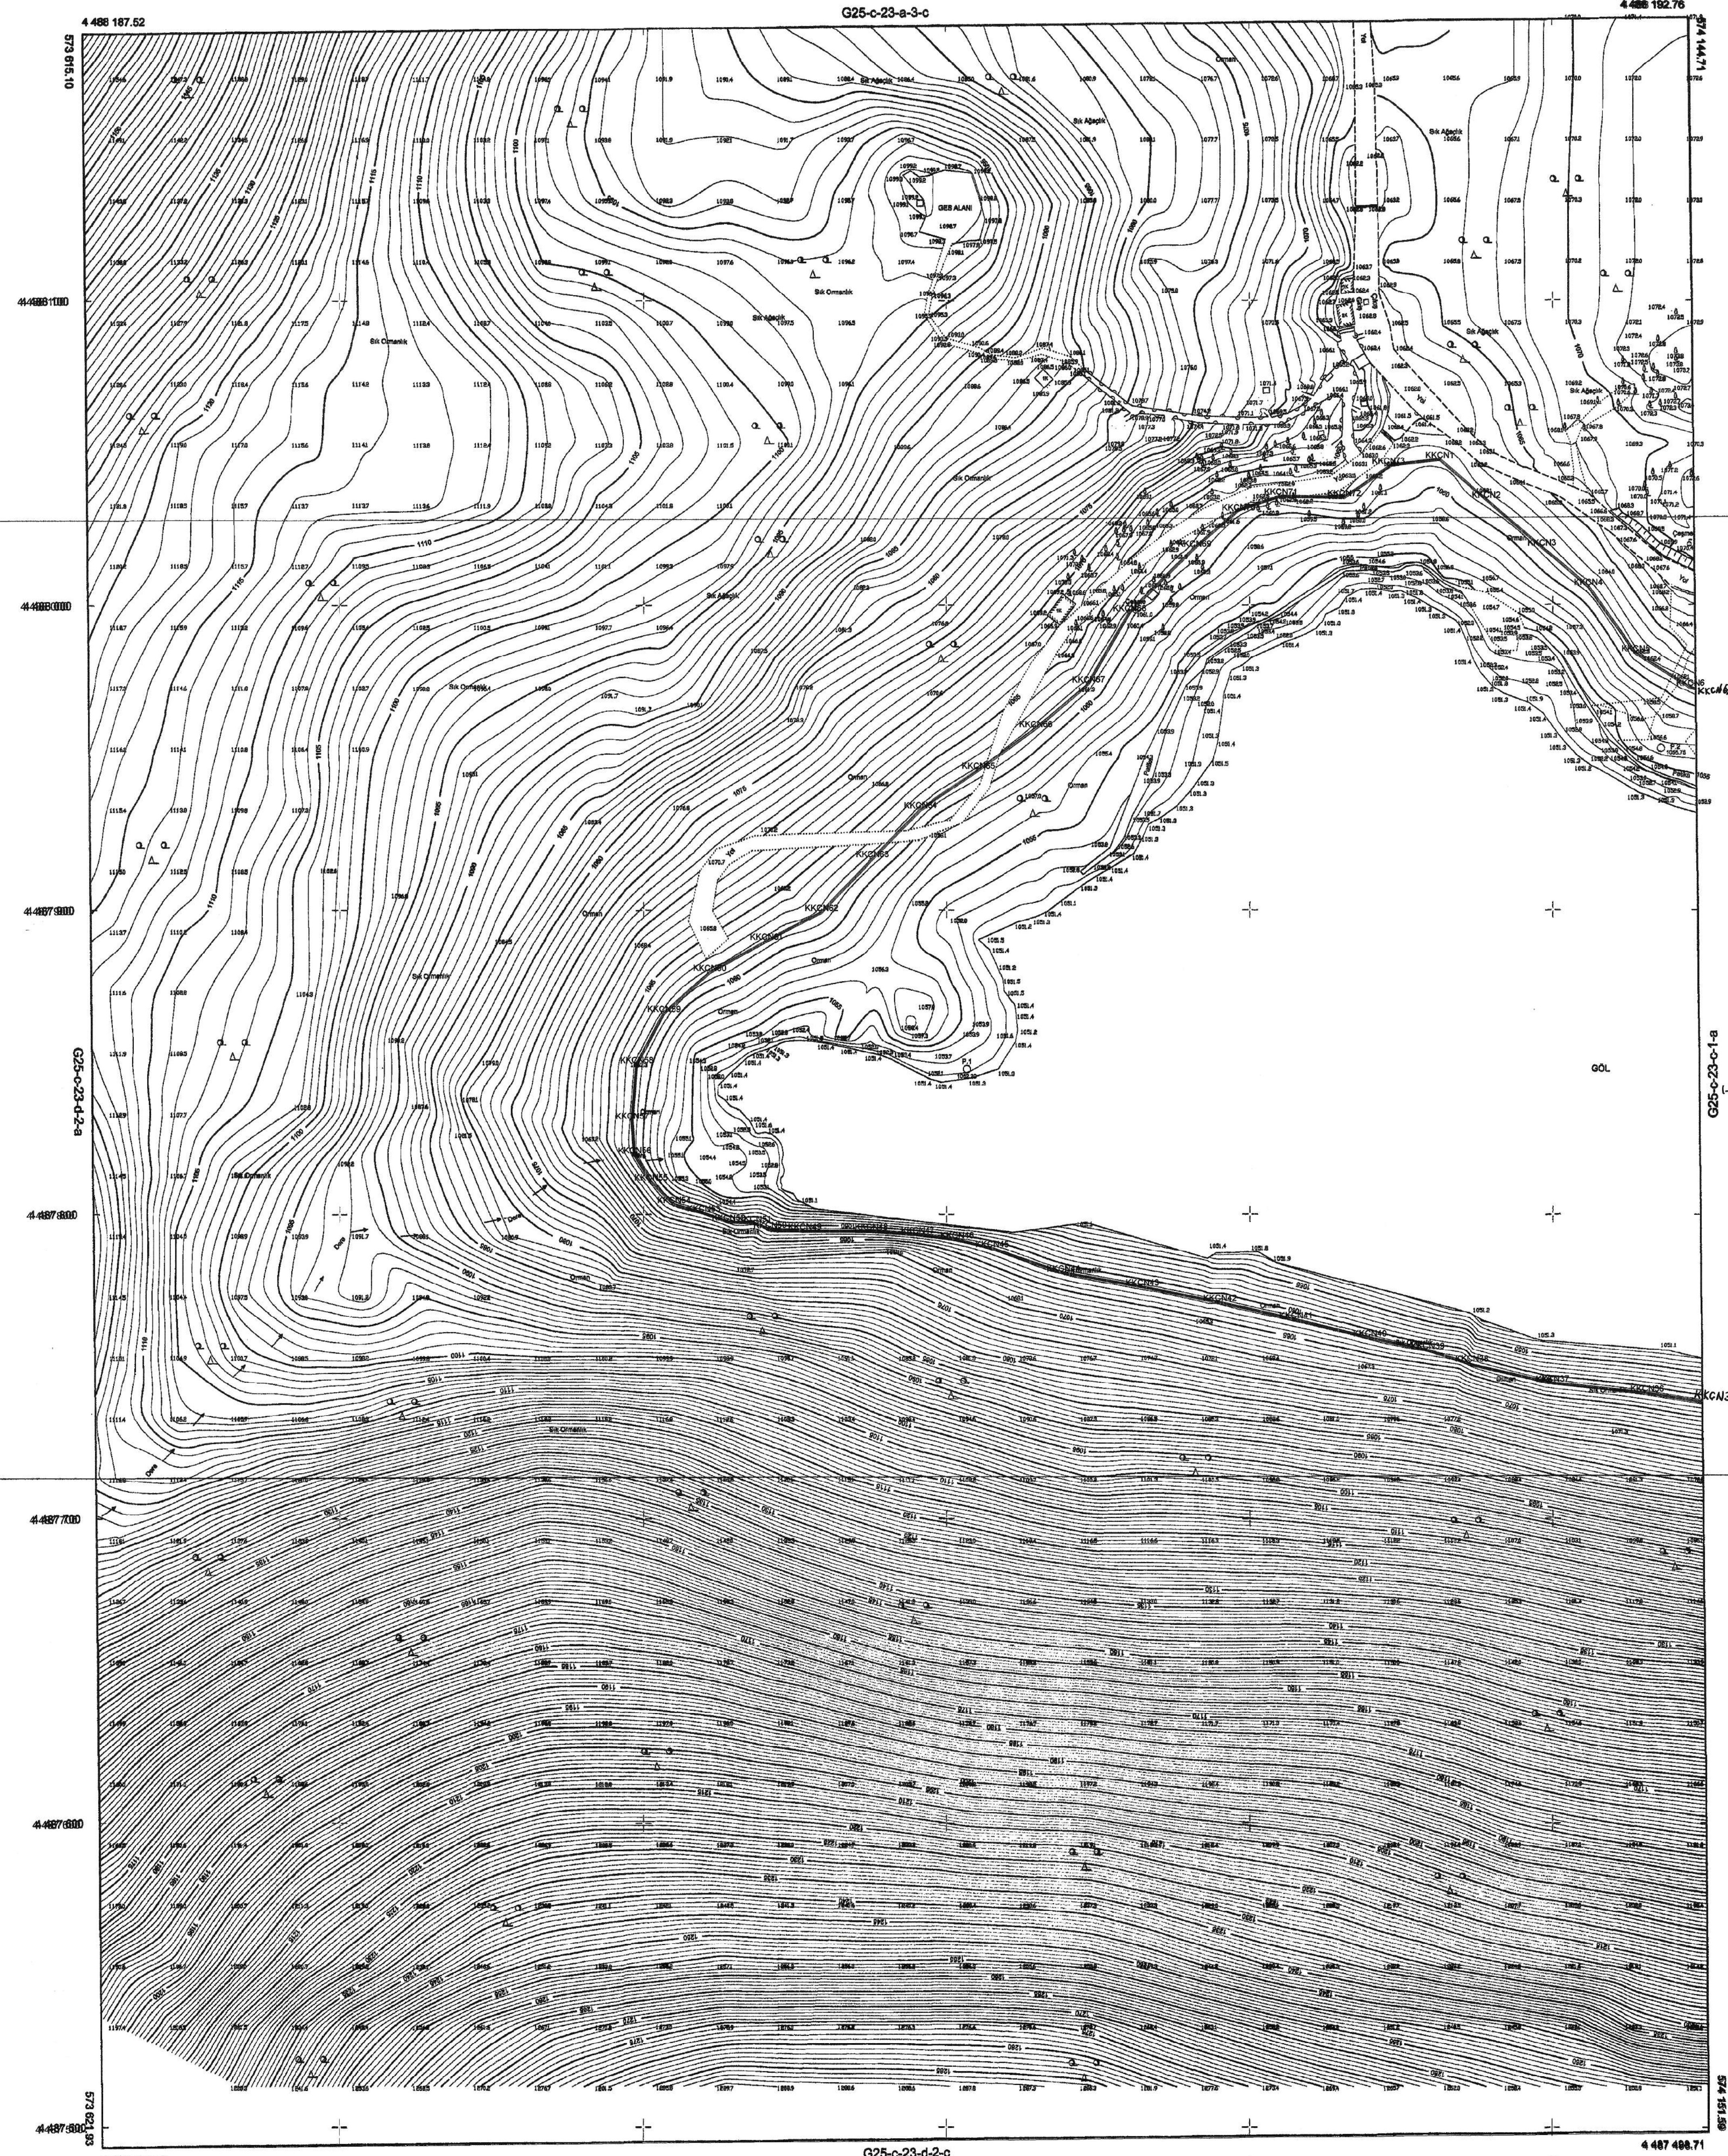

BOLU Valiliğine
oluşturulan komisyonca
tespit edilen ve valilikçe
uygun görülen kıyı kenar
çizgisi, 3621 sayılı kıyı
kanununun 9 maddesi
uyarınca onaylandı.
24.04.2024
ÇEVRE, ŞEHİRCİLİK VE KLİM
BİLGİLERİ BAKANLIĞI
Mekansal Planlama
Genel Müdürlüğü



Öğretmen Akın
Harita ve Emlak Dairesi Başkanı

MOTRONAK İNŞİTİ LTD. ŞTİ. TARAFINDAN YAPILAN
BOLU İLİ MUDURNU KÖYÜ SÜLÜKLÜ GÖLÜ AT
1:1000 Ölçekte Çizilmiştir. HARİTA SIRA SAYISI
01/10/2024



1/1000

Öğretmen Akın
Harita ve Emlak Dairesi Başkanı

Başkan
Seydi BAŞARSLAN
Harita Mühendisi

Öğretmen Akın
Harita ve Emlak Dairesi Başkanı

Öğretmen Akın
Harita ve Emlak Dairesi Başkanı

Öğretmen Akın
Harita ve Emlak Dairesi Başkanı