


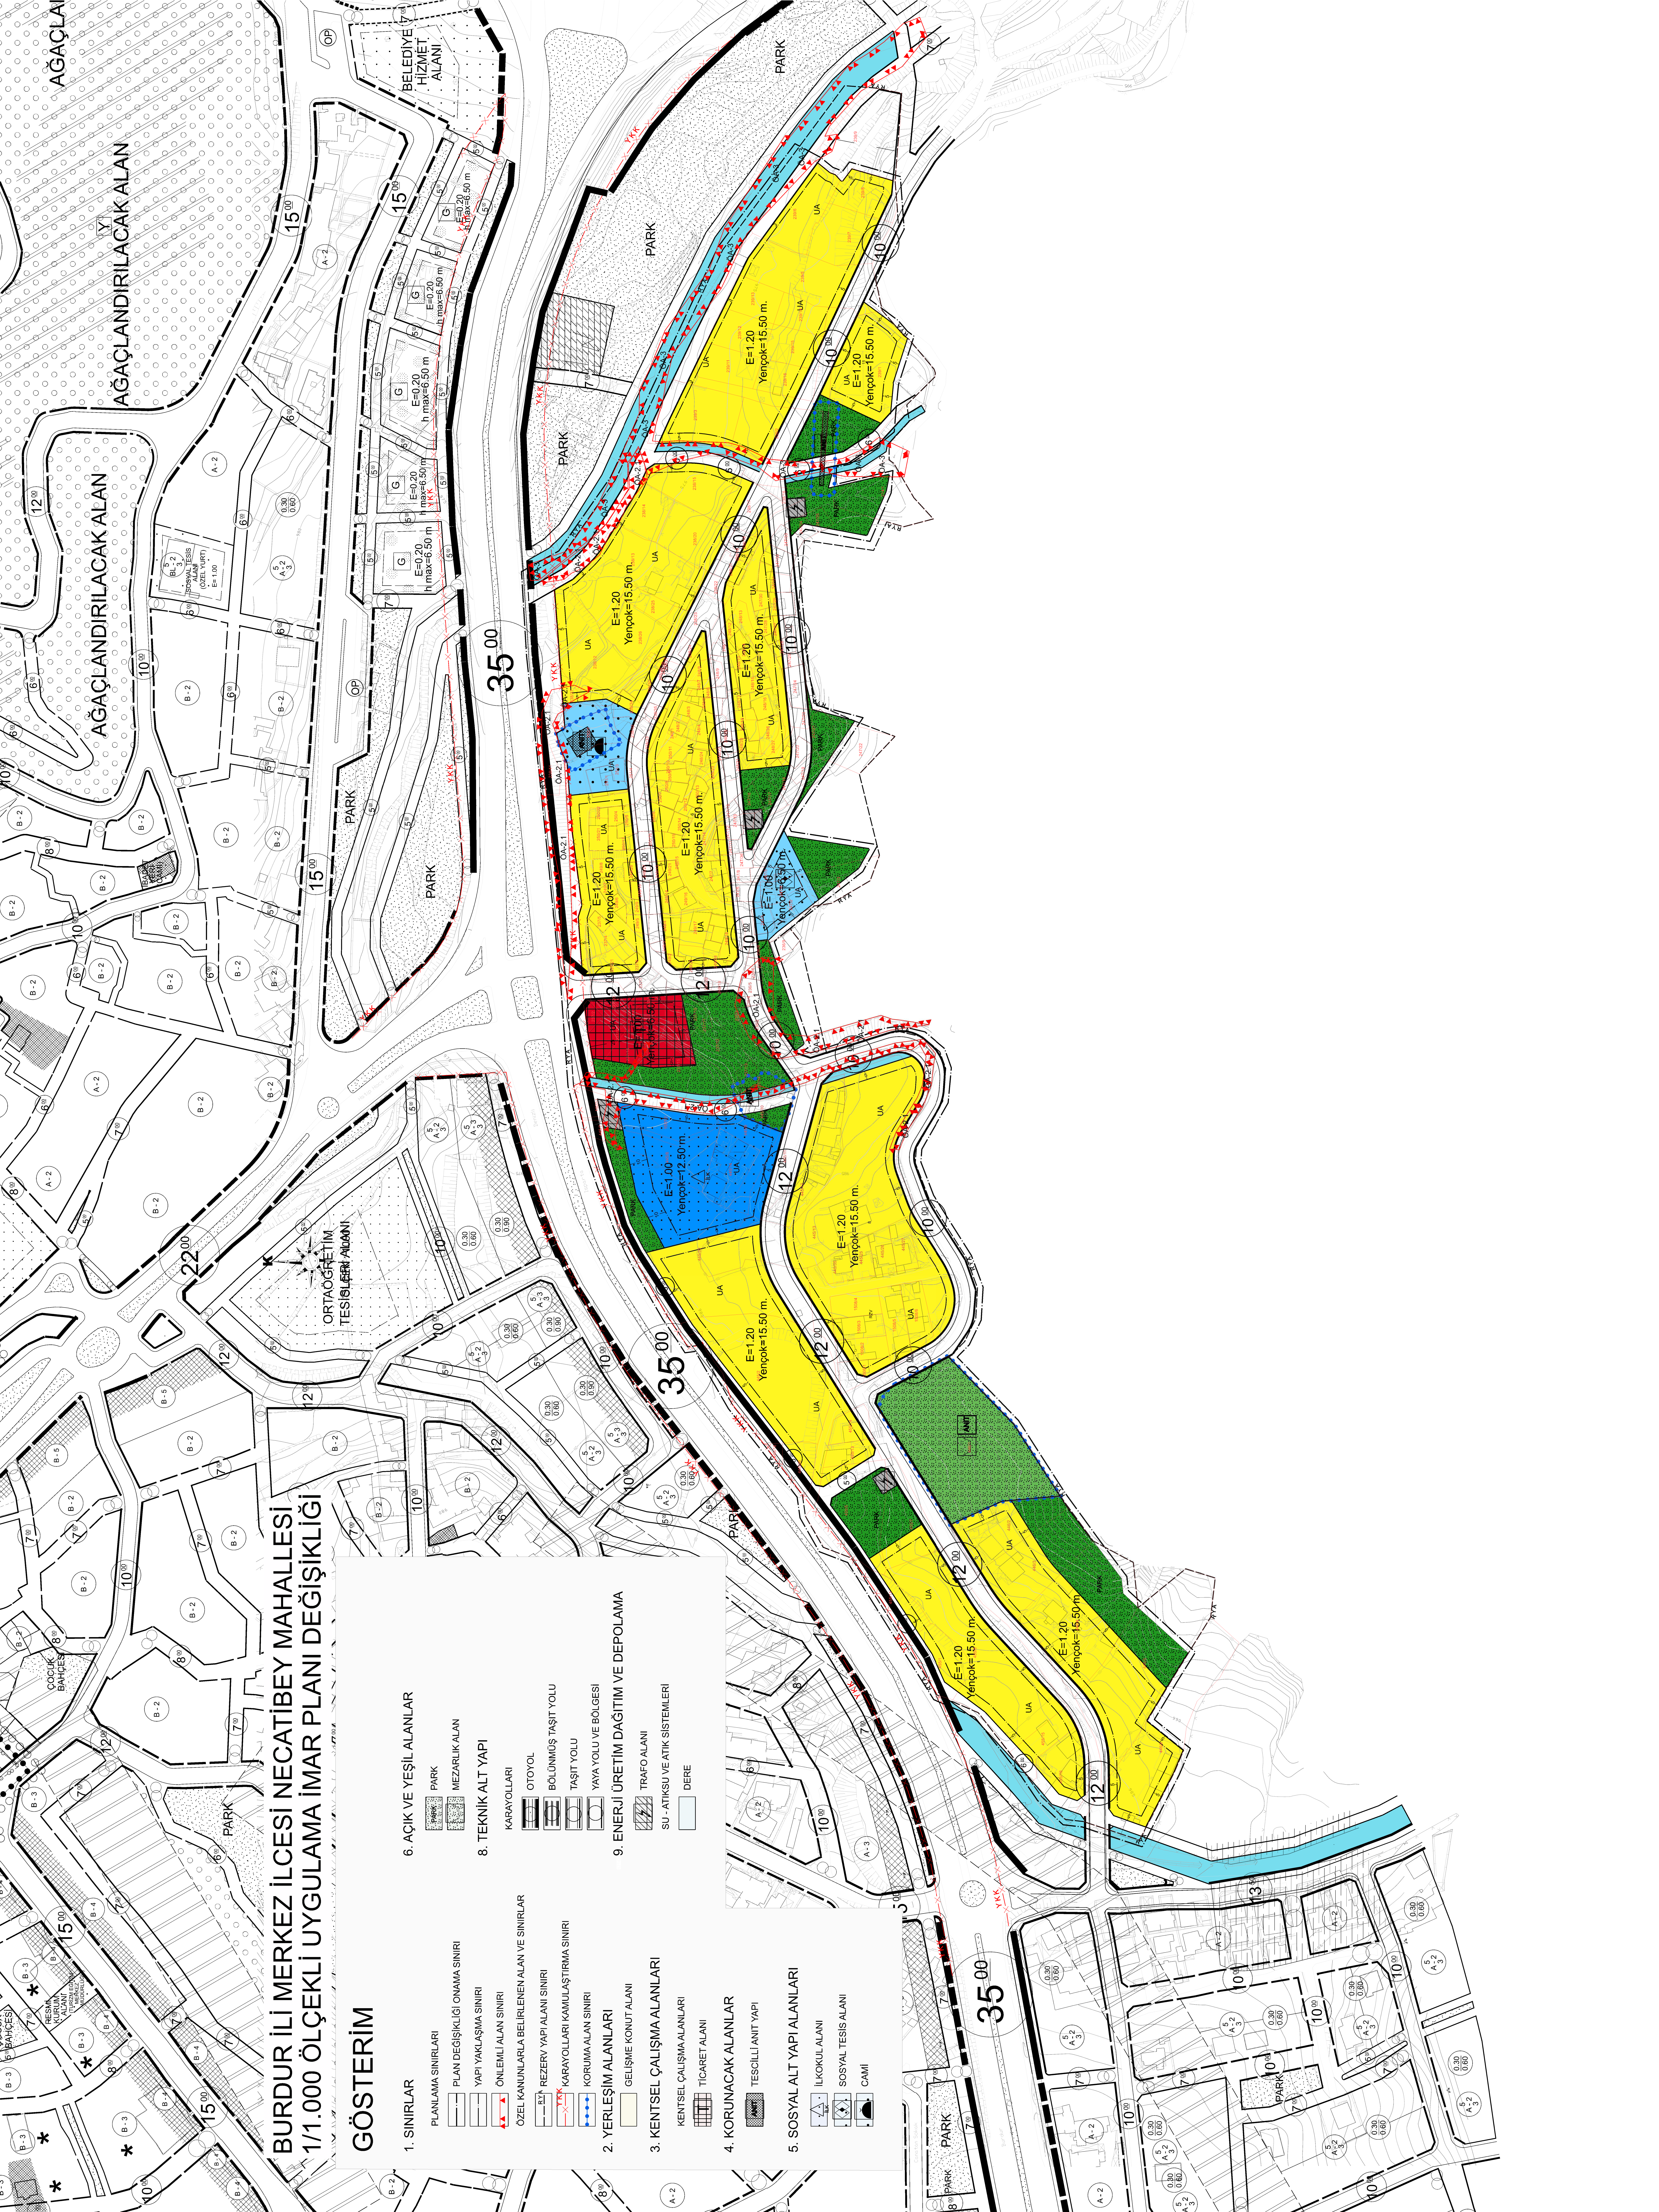

BURDUR İLİ MERKEZ İLÇESİ NECATİBEY MAHALLESİ 1/1.000 ÖLÇEKLİ UYGULAMA İMAR PLANI DEĞİŞİKLİĞİ

GÖSTERİM

- SINIRLAR**
 - PLANLAMA SINIRLARI
 - PLAN DEĞİŞİKLİĞİ ONAMA SINIRI
 - YAPI YAKLAŞMA SINIRI
 - ÖNLEMLİ ALAN SINIRI
 - ÖZEL KANUNLARLA BELİRLENEN ALAN VE SINIRLAR
 - REZERV YAPI ALANI SINIRI
 - KARAYOLLARI KAMULAŞTIRMA SINIRI
 - KORUMA ALAN SINIRI
- YERLEŞİM ALANLARI**
 - GELİŞME KONUSU ALANI
- KENTSEL ÇALIŞMA ALANLARI**
 - KENTSEL ÇALIŞMA ALANLARI
 - TİCARET ALANI
- KORUNACAK ALANLAR**
 - TESCİLANIT YAPI
- SOSYAL ALT YAPILANLARI**
 - İLKOKUL ALANI
 - SOSYAL TESİS ALANI
 - CAMI
- AÇIK VE YEŞİL ALANLAR**
 - PARK
 - MEZARLIK ALANI
- TEKNİK ALT YAPI**
 - KARAYOLLARI
 - OTODOL
 - BÖLÜNÜŞ TAŞIT YOLU
 - TAŞIT YOLU
 - YAYA YOLU VE BÖLGESİ
- ENERJİ ÜRETİM DAĞITIM VE DEPOLAMA**
 - TRAFİK ALANI
 - SU - ATIKSU VE ATIK SİSTEMLERİ
 - DERE