



YEŞİLOVA
(BURDUR)
M23-c-21-d-3-a

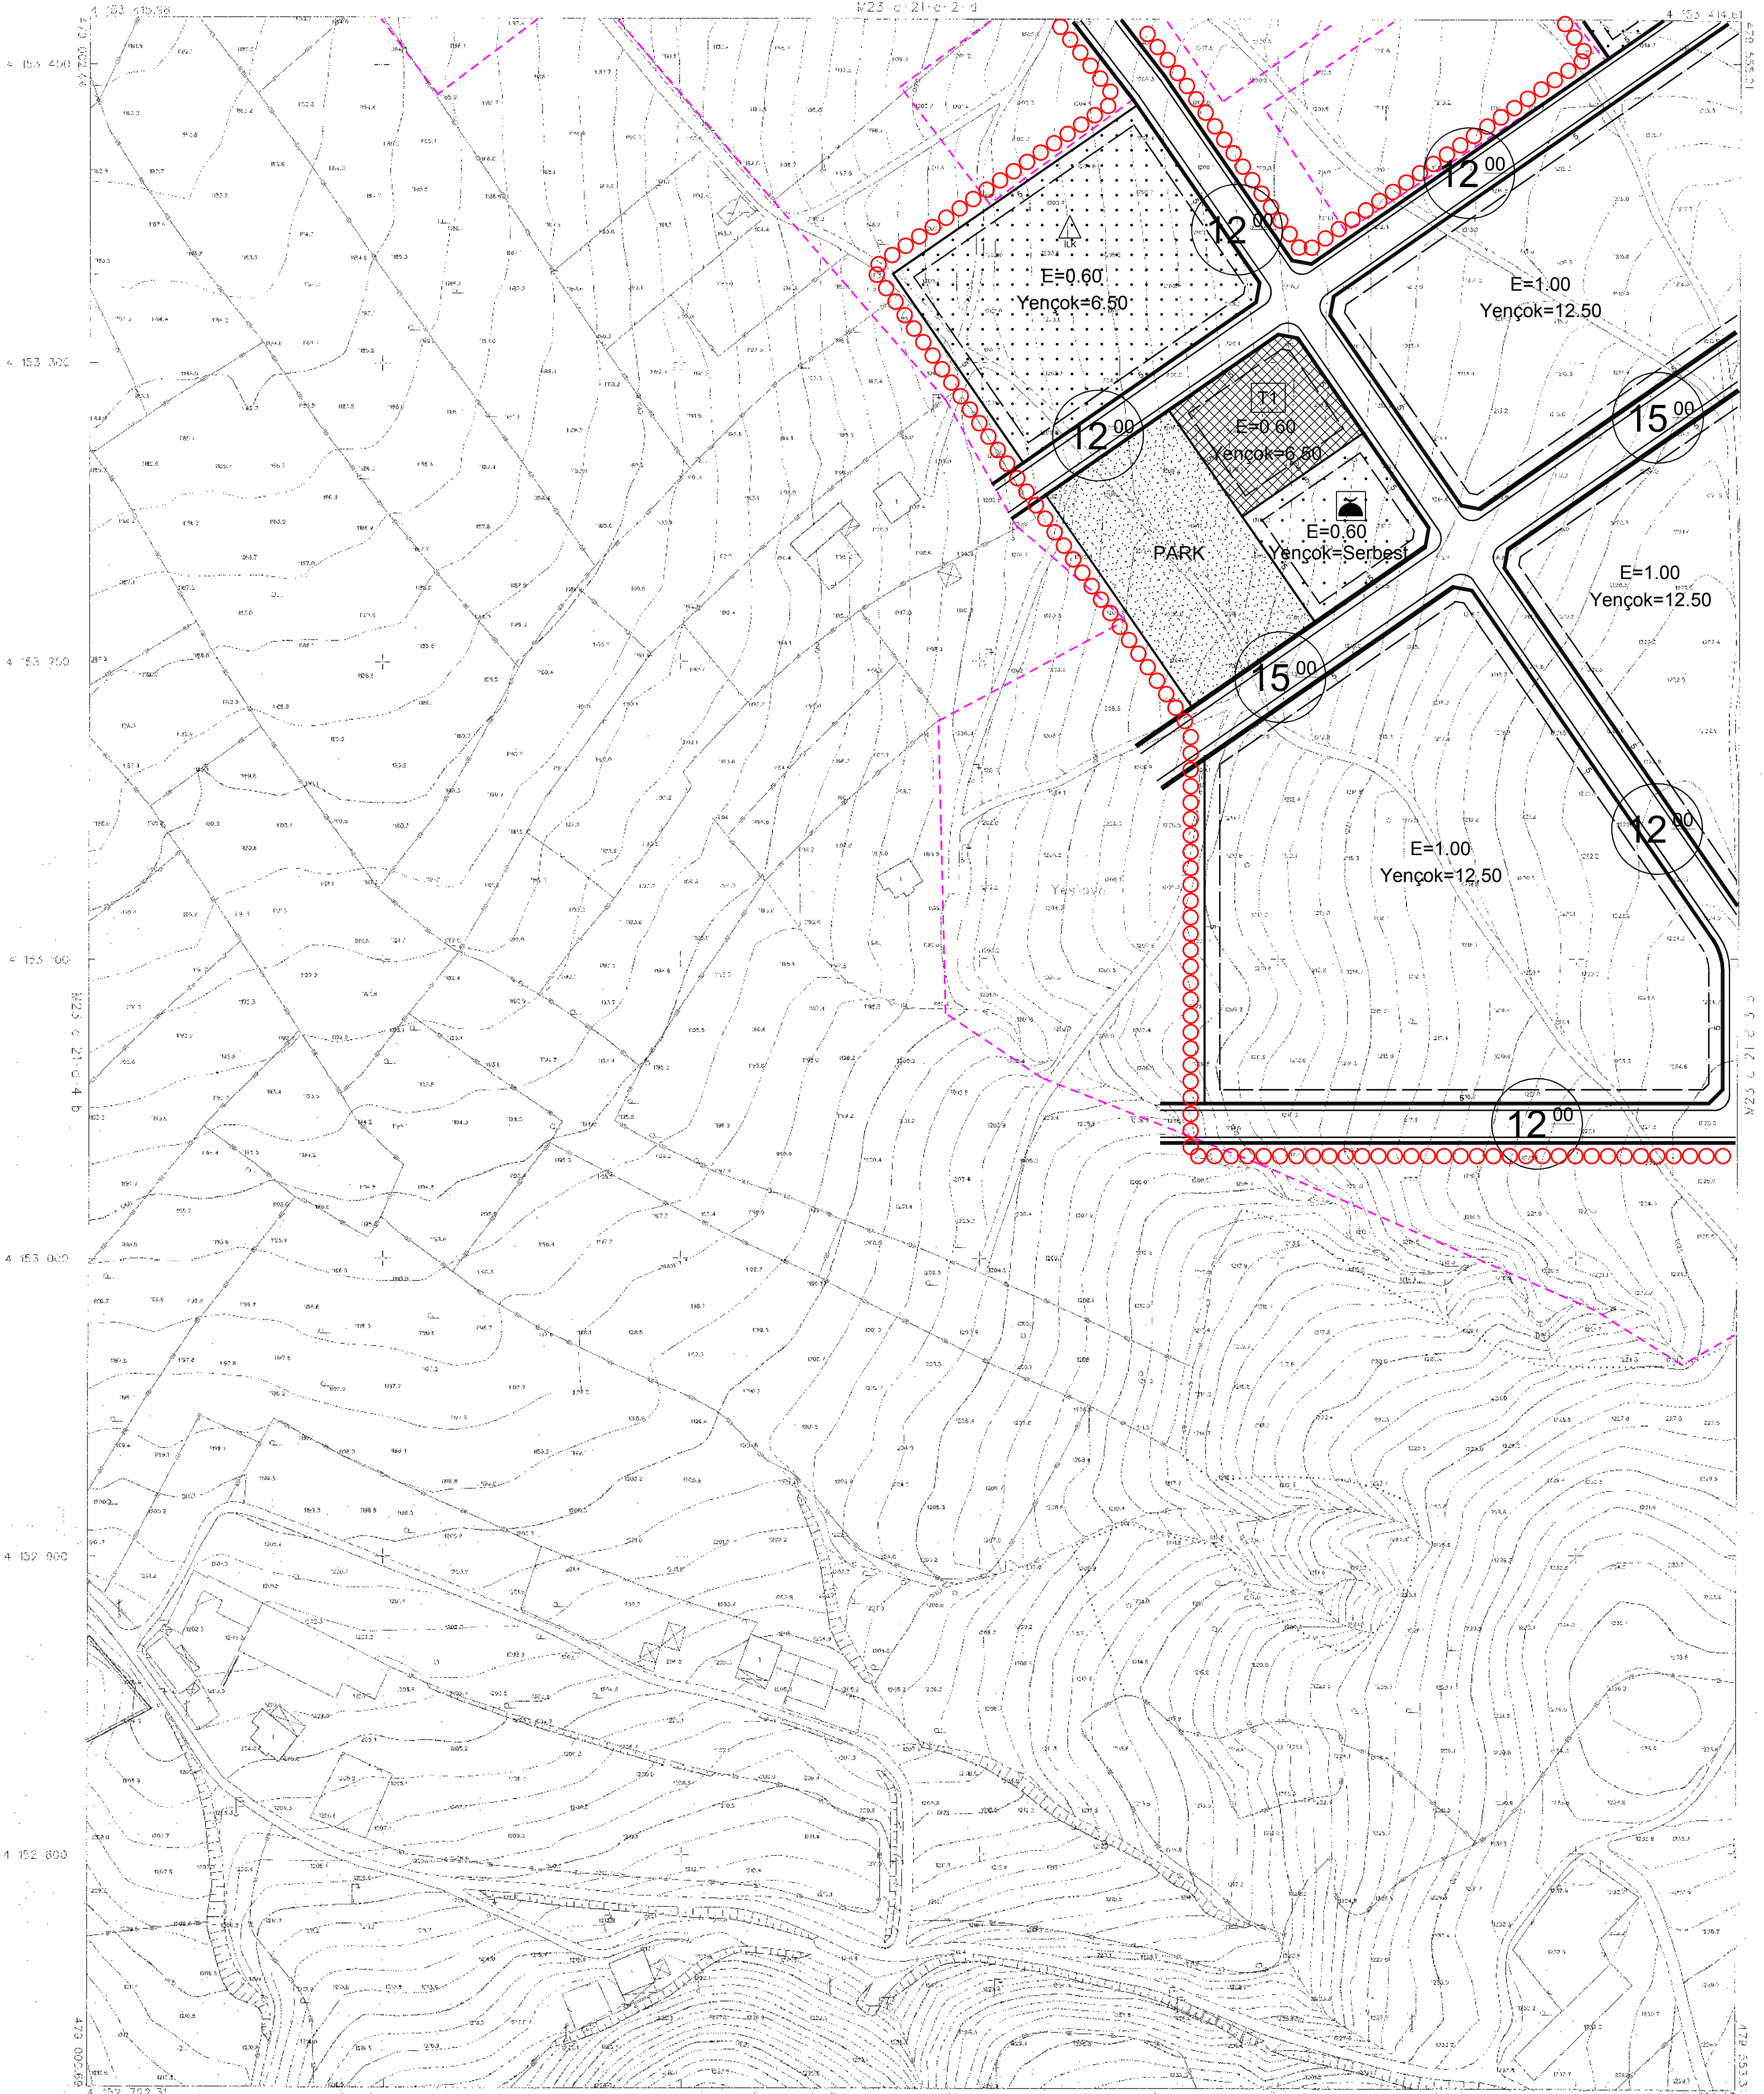

1/1000
M23-c-21-d-3-a
M23-c-21-d-3-b

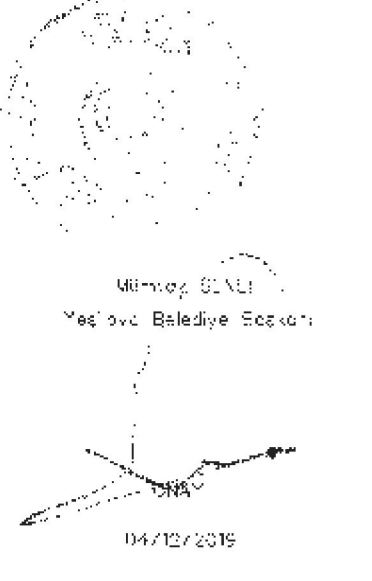

YEŞİLOVA
(BURDUR)
M23-c-21-d-3-a

1:1000

25/05/2019 TARİHİNDE ÇIKARILAN HAVA FOTOĞRAFLARINDAN ÜRETİLEN
PAFALANDIRMA, KİMYETLEŞTİRME VE YERSEL BÜTÜNLEME BİNA DİŞİ
SİKLİZASYON YAPILMIŞTIR.

PROJEKŞİYON : 1M
ÇİZİM ÇALIŞTIR : 3
BAŞLAMA TARİHİ : 30

DATA : 1/1000
ÇİZİM : 1/1000
ÇİZİM : 1/1000

METRAJHANE: Hİ. PROJ. M23-C-21-D-3-A, BURDUR, 15.05.2019

[Signature]