


BURDUR İLİ, MERKEZ BAĞÇELİEVLER MAHALLESİ
702 ADA 311 PARSEL MİLLET BAĞÇESİ
KORUMA AMAÇLI UYGULAMA İMAR PLANI DEĞİŞİKLİĞİ
VE İLAVE UYGULAMA İMAR PLANI

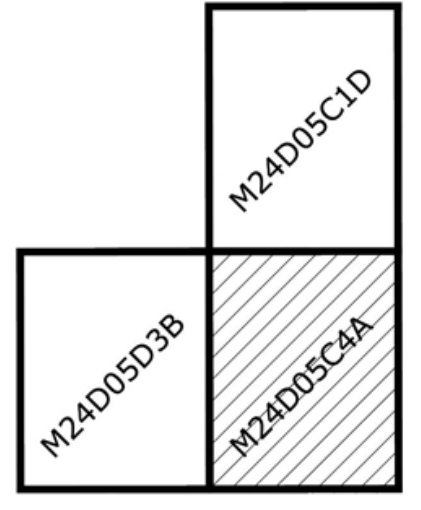

ÖLÇEK: 1/1000

BURDUR GÖÜ 1.DERECE DOĞAL SİT ALANI, BURDUR İLİ, MERKEZ
İLÇESİ, BAĞÇELİEVLER MAHALLESİ, MİLLET BAĞÇESİ'NE AİT
1/1000 ÖLÇEKLİ KORUMA AMAÇLI UYGULAMA İMAR PLANI
DEĞİŞİKLİĞİ VE İLAVE UYGULAMA İMAR PLANI

Plan İşlem No: KUP-151004942
Kurum Arayış No: 17/0023
Ölçek: 1/1000

Burdur İl, Merkez İlçesi, Bağçelievler Mahallesi, 702 ada, 311
nolu parselin Bakanlık adına tahsisli 122.247,00 m² ile
kumuna yönelik Millet Bağçesi amaçlı 1/1000 ölçekli Koruma
Amaçlı Uygulama İmar Planı Değişikliği ve İlave Uygulama
İmar Planı Bakanlık Makamının 07.02.2023 tarih ve
5708597 sayılı Oluru ile 1 numaralı Cumhurbaşkanlığı
Kararnamesi'nin 129. maddesi uyarınca onandı.

CEVRE, ŞEHİRCİLİK VE İKLİM DEĞİŞİKLİĞİ BAKANLIĞI
Tabiat Varlıklarını Koruma Genel Müdürlüğü


Sule DURGUT ÖZTÜRK
İmar Planlama Daire Başkanı

Özlem BAŞBOLAT
Şehir Plancısı

Yüksel ATASOY ÖZDEMİR
1. Bölge Şube Müdürü

01	a	b	a	b
06	d	c	d	c
11	d	c	d	c
16	d	c	d	c
21	d	c	d	c
22	d	c	d	c
23	d	c	d	c
24	d	c	d	c
25	d	c	d	c

BURDUR
M24-d-05-c-4-a

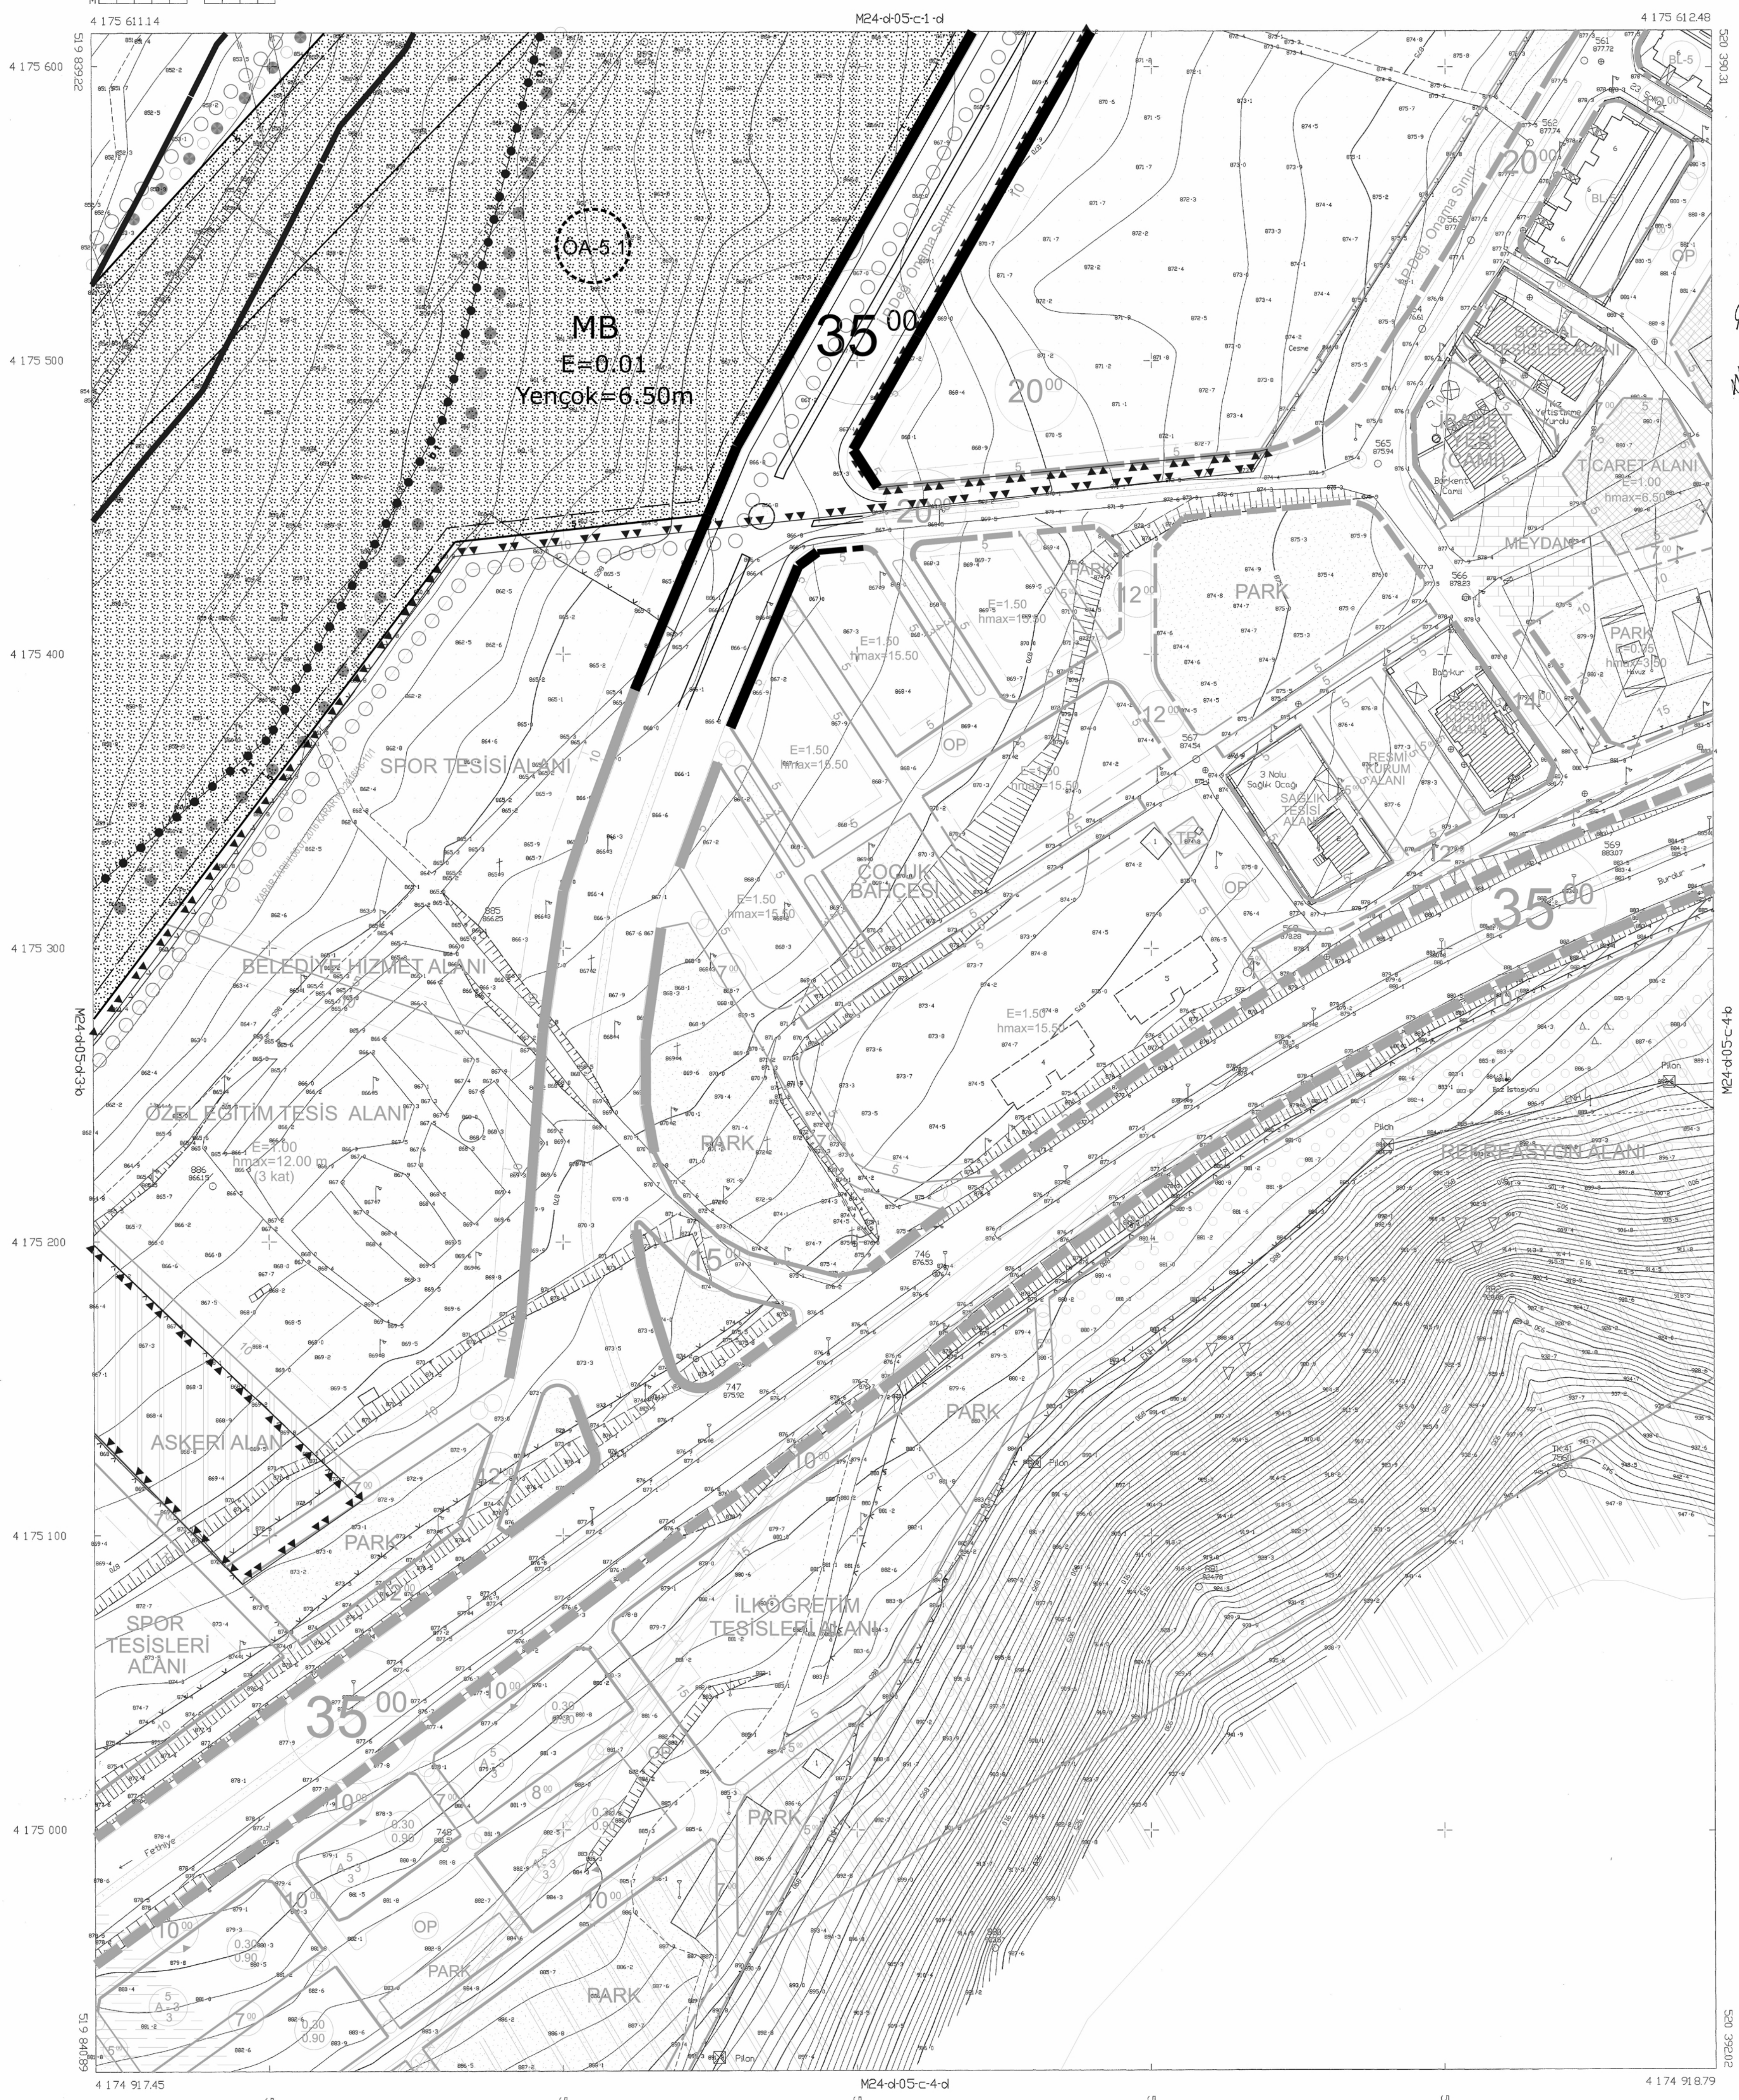

İTİP 56 KORDİNAT SİSTEMİNDE FERMU HRT.
LTD. ŞTİ.İNŞAATÇILIK MAH. LTD. ŞTİ. ON MAH.
LTD. ŞTİ. ORTAK ÇİZİM TARAFINDAN YAPILAN
303 AKET HAL-HAZIR HARİTA ÇİZİMİ.
27.12.2023



İLİP BAKANI
A. SENGAR TIRAKCI
HARİTA DAİRESİ BAŞKAN V.

BURDUR M24-d-05-c-4-a

1/1000

MURAT HRT. LTD. ŞTİ. MURAT HRT. LTD. ŞTİ. VE ON MAH. LTD. ŞTİ.
ORTAK ÇİZİM
KESİLİ MAH. MURAT HRT. LTD. ŞTİ.
TERİMAT - MURAT HRT. LTD. ŞTİ.