TÜRKİYE CUMHURİYETİ
ÇEVRE VE ŞEHİRCİLİK BAKANLIĞI

TABİAT VARLIKLARINI KORUMA GENEL MÜDÜRLÜĞÜ

BURDUR İLİ
SALDA GÖLÜ ÖZEL ÇEVRE KORUMA BÖLGESİ
SALDA KÖYÜ
UYGULAMA İMAR PLANI

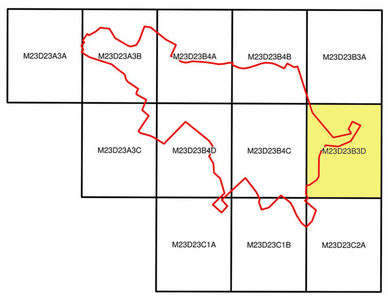

ÖLÇEK 1/1000

MİA PLANLAMA MİM. MÜH. MÜŞ. ve SAN. LTD. ŞTİ.

Mustafa Kemal Mah. 2156 Sok. No:4/10 Çankaya/ANKARA
Tel: 0(312) 219 56 63 Faks: 0(312) 219 40 02

SALDA GÖLÜ ÖÇKB, BURDUR İLİ, SALDA KÖYÜNE AİT 1/1000 ÖLÇEKLİ UYGULAMA İMAR PLANI

Ufuk ERDEMİR
Şehir Plancısı

Yüksel ATASOY ÖZDEMİR
I. Bölge Şube Müdürü

Plan İşlem No: UİP-15029232
Kurum Arşiv No: 94/2021
Ölçek: 1/1000

Salda Gölü ÖÇKB, Burdur ili, Salda Köyüne ait -12- paftalık 1/1000 ölçekli Uygulama İmar Planı incelendi. **Bakanlık Makamının 27.08.2021 tarih ve 1618371 sayılı Olur'u** ile 1 numaralı Cumhurbaşkanlığı Kararnamesi'nin 109. maddesi uyarınca onandı.

ÇEVRE VE ŞEHİRCİLİK BAKANLIĞI
Tabiat Varlıklarını Koruma Genel Müdürlüğü

Cem DEDEŞ
İmar Planlama Daire Başkanı

YEŞİLOVA
(BURDUR)
M23-d-23-b-3-d

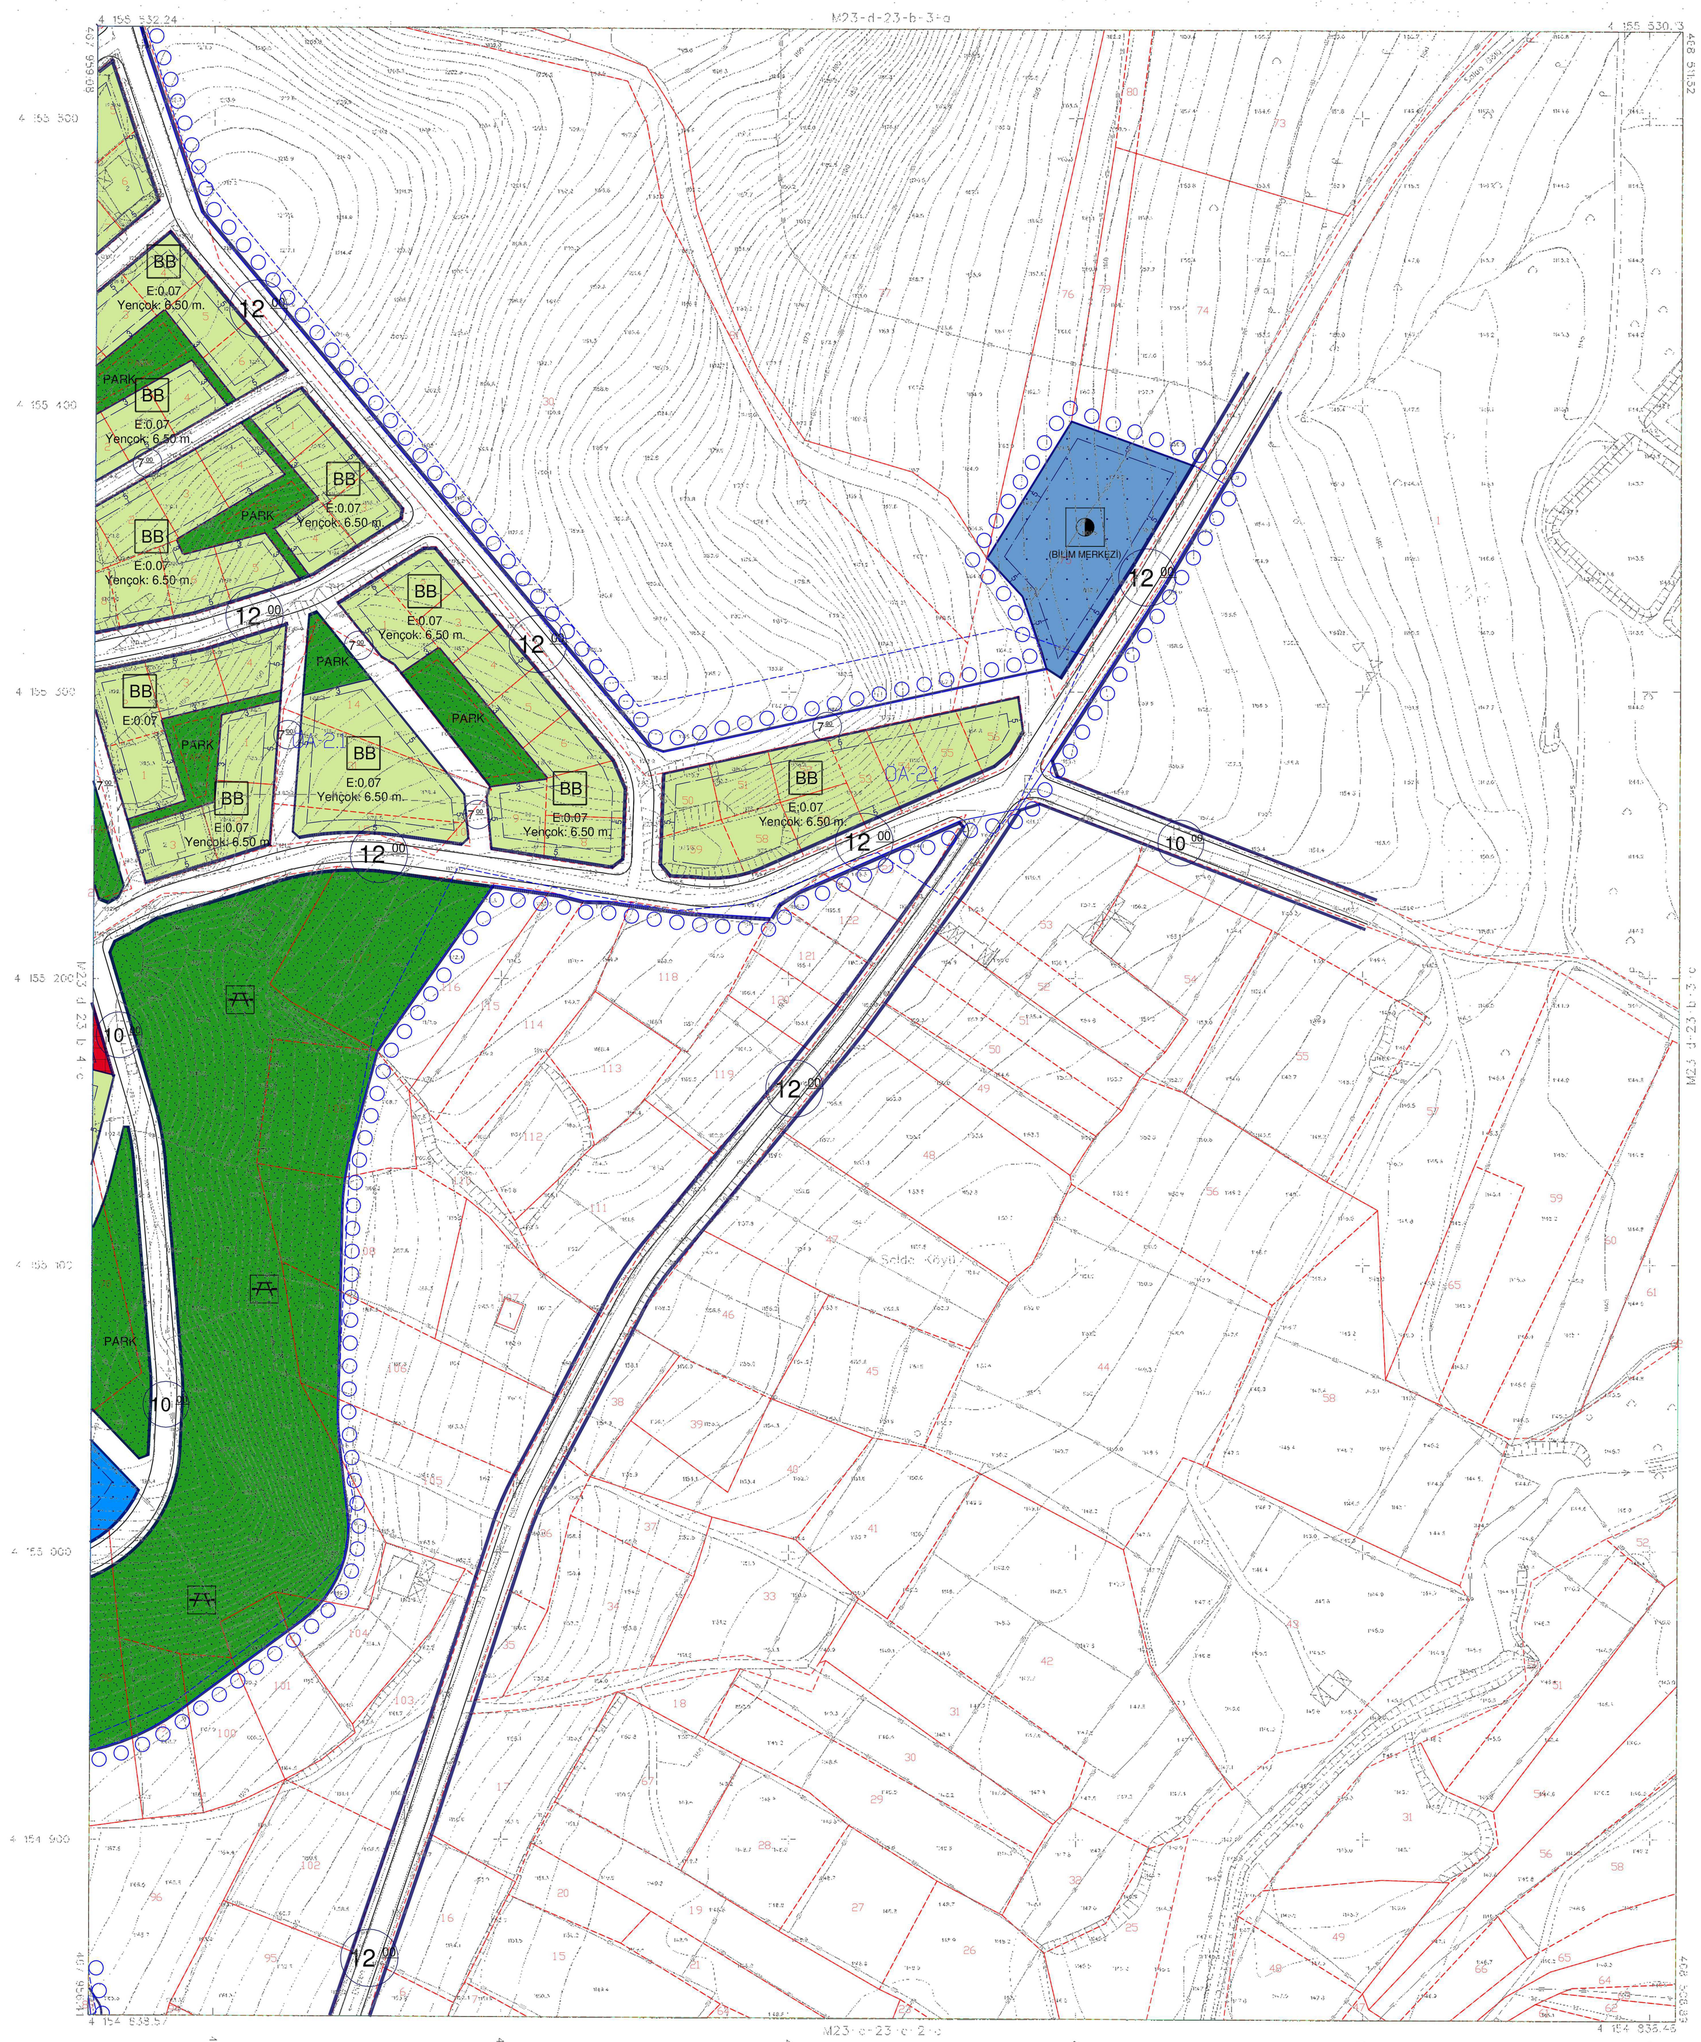

1:1000

YEŞİLOVA M23-d-23-b-3-d
(BURDUR)

25/03/2013 TARİHİNDE SEKİZİN HAVA FOTOĞRAFLARINDAN ÜRETİLİN PAFTALARDA KOORDİNETLENDİRME VE YERSEL BÜTÜNLEME BİNA DIŞ ÇATI SINIRLARINDAN YAPILMIŞTIR.

PROJEKSİYON : TM
DİLİM GENİŞLİĞİ : 3
DİLİM ORTA MERİDYEN : 33
DATUM : ITRF96
EPOK : 2005.00

VİL PROJE MİM. İNŞ. TUR. MAD. İHS. TİC. LTD. ŞTİ. TARAFINDAN BURDUR İLİ YEŞİLOVA İLÇESİ SALDA, BOZANSAHA, ÜÇİŞİK KÖYÜ FİNİŞ SAYISAL FOTOGRAMETRİK HALİHAZIR HARİTA ALIM İŞİ KAPSAMINDA ÜRETİLEN 40 ADET 1/500 VE 6 ADET 1/2000 ÖLÇEKLİ PAFTADAN İBARET HALİHAZIR HARİTA, 3194 SAYILI İMAR KANUNUNUN 7/A MADDESİ GEREĞİNCE MEVCUTLENDİ VE ONANDI.

04/12/2013

Asım ERTİLAV
Vali a.
Genel Sekreter

VİL PROJE MİM. İNŞ. TUR. MAD. İHS. TİC. LTD. ŞTİ.

KONTRO. MÜHENDİSİ
Fatih GÜNDAR
Harita Mühendisi

BİRİM ŞEFİ
HİZMETİ MÜDÜRÜ
Osman ÖZTİN