


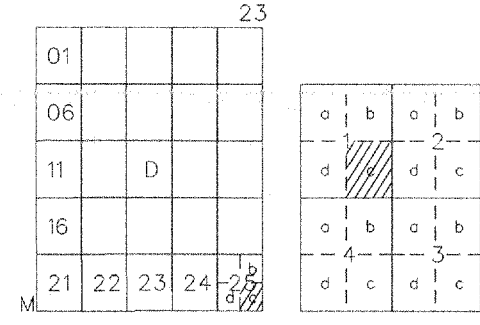

YEŞİLOVA
(BURDUR)
M23-d-25-c-1-c

**SALDA GÖLÜ ÖZEL ÇEVRE KORUMA BÖLGESİ
BURDUR İLİ, YEŞİLOVA İLÇESİ
KAYADİBİ MAHALLESİ
4219 VE 4220 PARSELLER
1/1000 ÖLÇEKLİ
UYGULAMA İMAR PLANI**

M23-D-25-C-1-C

B
BAŞTAŞ PLANLAMA

ŞEHİR PLANCI
MELEK BÜŞRA BAŞTAŞ
Konak Mah. Süleyman Demirel Bulv. No:10
Ofis Kat:2 Daire:14
Bucak/BURDUR
0552-704-5242

Plan Arayış No: 62/2024
Plan İşlem Numarası: UİP-151056780


Salda Gölü Özel Çevre Koruma Bölgesi sınırları dâhilindeki, Burdur ili, Yeşilova ilçesi, Kayadibi Mahallesi, 4219 ve 4220 numaralı parsellere ait 1/1000 ölçekli Uygulama İmar Planı inceleme Bakanlık Makamının 30.05.2024 tarih ve 9638982 sayılı Oluş'u ile 1 numaralı Cumhuriyetbaşıbaşı Kararnamesi'nin 109. maddesi uyarınca onandı.

ÇEVRE, ŞEHİRCİLİK VE İKLİM DEĞİŞİKLİĞİ BAKANLIĞI
Tabiat Varlıklarını Koruma Genel Müdürlüğü

Şube DURGUT ÖZTÜRK
Daire Başkanı

Ufuk ERDEMİR
Şehir Plancısı

Yüksek ATASOY ÖZDEMİR
Şube Müdürü

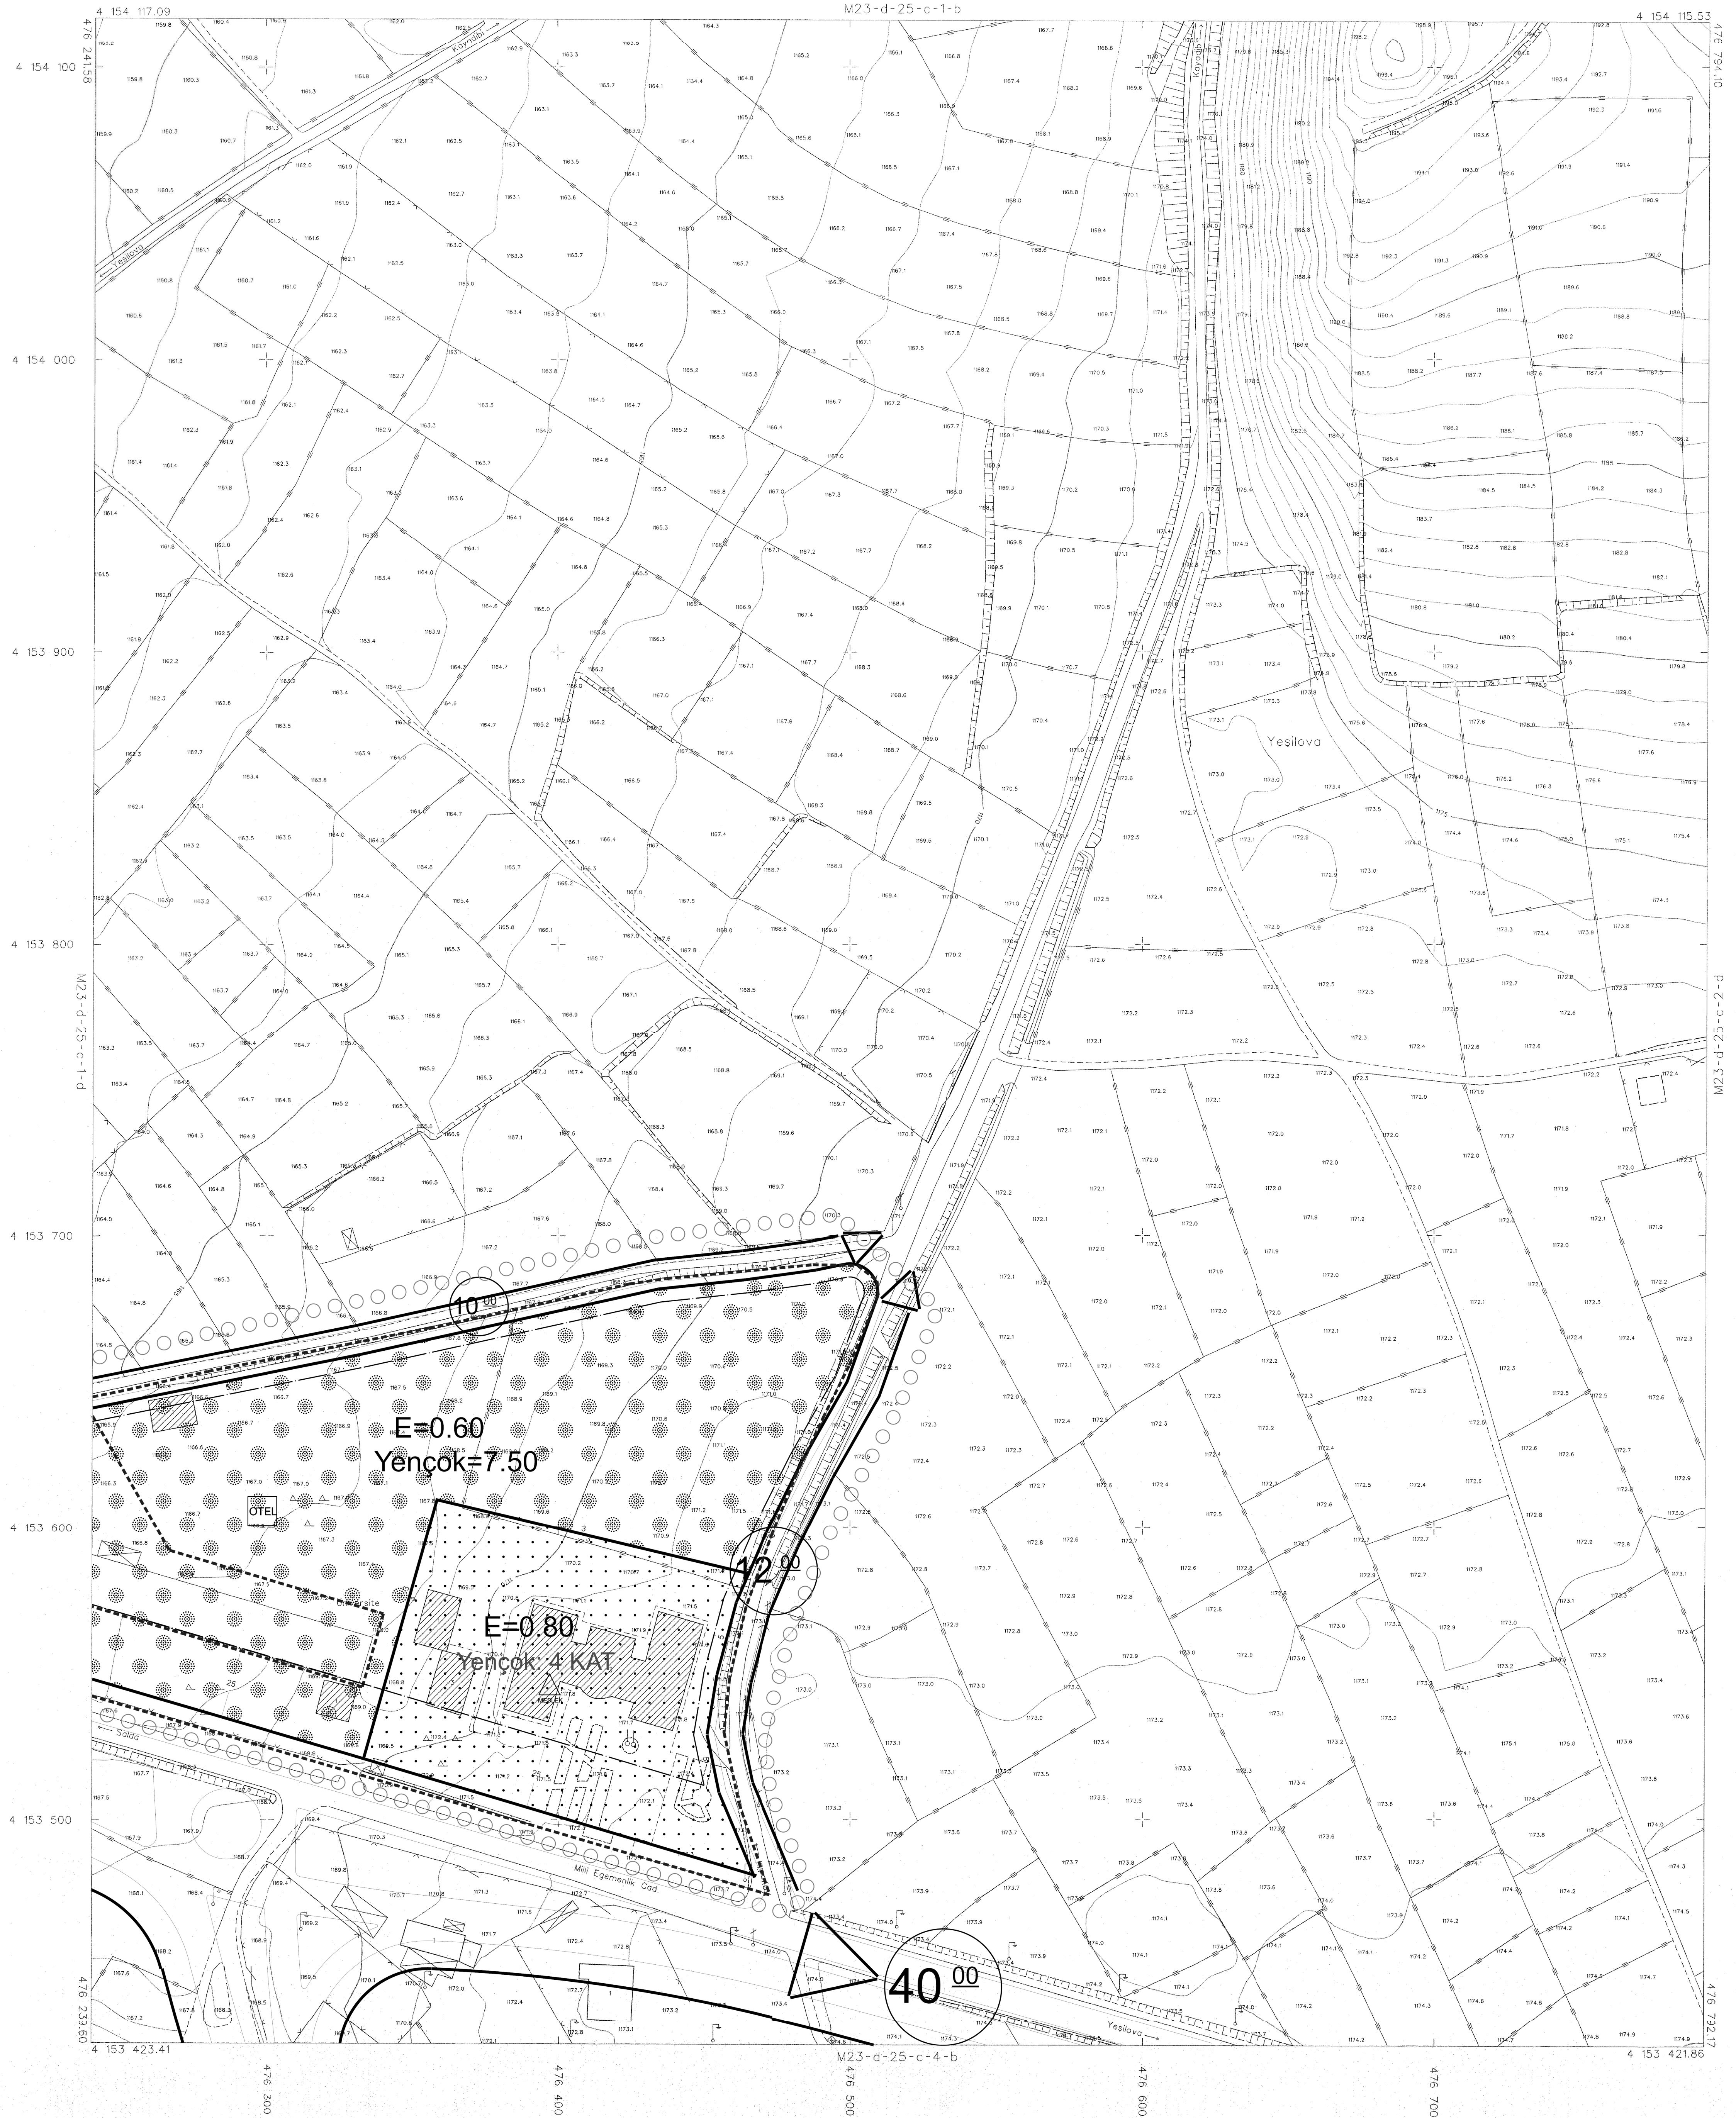

NİL PROJE MİR. İNS. TUR. MAD. DİS. T.C. LTD. ŞTİ. TARAFINDAN
BURDUR İLİ, YEŞİLOVA İLÇESİ
SAYISAL, FOTOGRAFİK, HALBAZIR
HARITA ALIMI İŞİ KAPSAMINDA ÜRETİLEN
1:5000 ÖLÇEKLİ HARITA VE 1:5000
ÖLÇEKLİ PAFTADAN İBARET HALBAZIR
HARITA, 3894 SAYILI İMAR KANUNUNUN
7/A MADDESİ GEREĞİNCE İNCELENDİ
VE ONANDI.



Mühür: SENEK
Yeşilova Belediyesi Başkan

ONAY
04/12/2019

YEŞİLOVA
(BURDUR)
M23-d-25-c-1-c

25/09/2019 TARİHİNDE ÇEKİLEN HAVA FOTOĞRAFLARINDAN ÜRETİLEN
PAFTALARDAN, KONTROLÜNE VE YERSEL BÜTÜNELE İBNA DİŞ ÇATI
SINIRLARINDAN YAPILMIŞTIR.

PROJEKSİYON : TM
DİLM GENSİKLİĞİ : 3
DİLM ORTA MERDİYENİ : 30

DATUM : İTF 96
EPOK : 2005.00

1:1000

MÜTEAHHİT: NİL PROJE MİR. İNS. TUR. MAD. DİSTİC. LTD. ŞTİ.

Sevda