PAFTA İNDEKSİ
N23B01A1A

ÖLÇEK: 1/1000

PLANIN İSMİ		BURDUR İLİ YEŞİLOVA İLÇESİ KOYUNLARÇEŞME MAHALLESİ 1 NOLU GECEKONDU ÖNLEME BÖLGESİ VE EMEK MAHALLESİ 1 NOLU GECEKONDU ÖNLEME BÖLGESİ 1/1000 ÖLÇEKLİ UYGULAMA İMAR PLANI DEĞİŞİKLİĞİ	1/1000
PROJE EKİBİ		ADI-SOYADI	İMZA
KÖSE PLANLAMA HARİTA ENERJİ MÜH. DAN. BİLŞ. TİC. LTD. ŞTİ.	Şehir ve Bölge Plancısı	Emre KÖSE	
	Şehir ve Bölge Plancısı	Eray ŞEHİRLİOĞLU	
	Şehir ve Bölge Plancısı	Beril ÖZALP	
GEDAŞ GAYRİMENKUL DEĞERLEME A.Ş.	Uzman Yardımcısı	Arifcan AKBULUT	
	Uzman	Demet ÇELEN GÖK	
	Proje Koordinatörü	Yasin ERSÖZ	
	Planlama Şefi	Ahmet Hakan BIÇKICI	
	Planlama Müdür Yardımcısı	Muhammet BÜLBÜL	

SALDA GÖLÜ ÖÇKB, YEŞİLOVA İLÇESİ, KOYUNLARÇEŞME MAHALLESİ, 319 ADA 1 PARSEL VE 320 ADA 1 PARSEL VE EMEK MAHALLESİ 234 ADA 5 PARSEL 1/1000 ÖLÇEKLİ UYGULAMA İMAR PLANI DEĞİŞİKLİĞİ

Plan Arşiv No: 132/2025
Plan İşlem Numarası: ÜİP-151109800

Salda Gölü ÖÇKB, Yeşilova ilçesi, Koyunlarçeşme Mahallesi, 319 ada 1 parsel ve 320 ada 1 parsel ve Emek Mahallesi 234 ada 5 parselde TOKİ ilkevim projesine ilişkin -3- paftalık 1/1.000 ölçekli Uygulama İmar Planı değişikliği teklifi incelendi. Bakanlık Makamının 14.10.2025 tarih ve 13803682 sayılı Olur'u ile 1 numaralı Cumhurbaşkanlığı Kararnamesi'nin 109. maddesi uyarınca onandı.

ÇEVRE, ŞEHİRCİLİK VE İKLİM DEĞİŞİKLİĞİ BAKANLIĞI
Tabiat Varlıklarını Koruma Genel Müdürlüğü

Ufuk ERDEMİR
Şehir Plancısı

Yüksel ATASOY
ÖZDEMİR
Şube Müdürü

Şule DURGUT ÖZTÜRK
Daire Başkanı

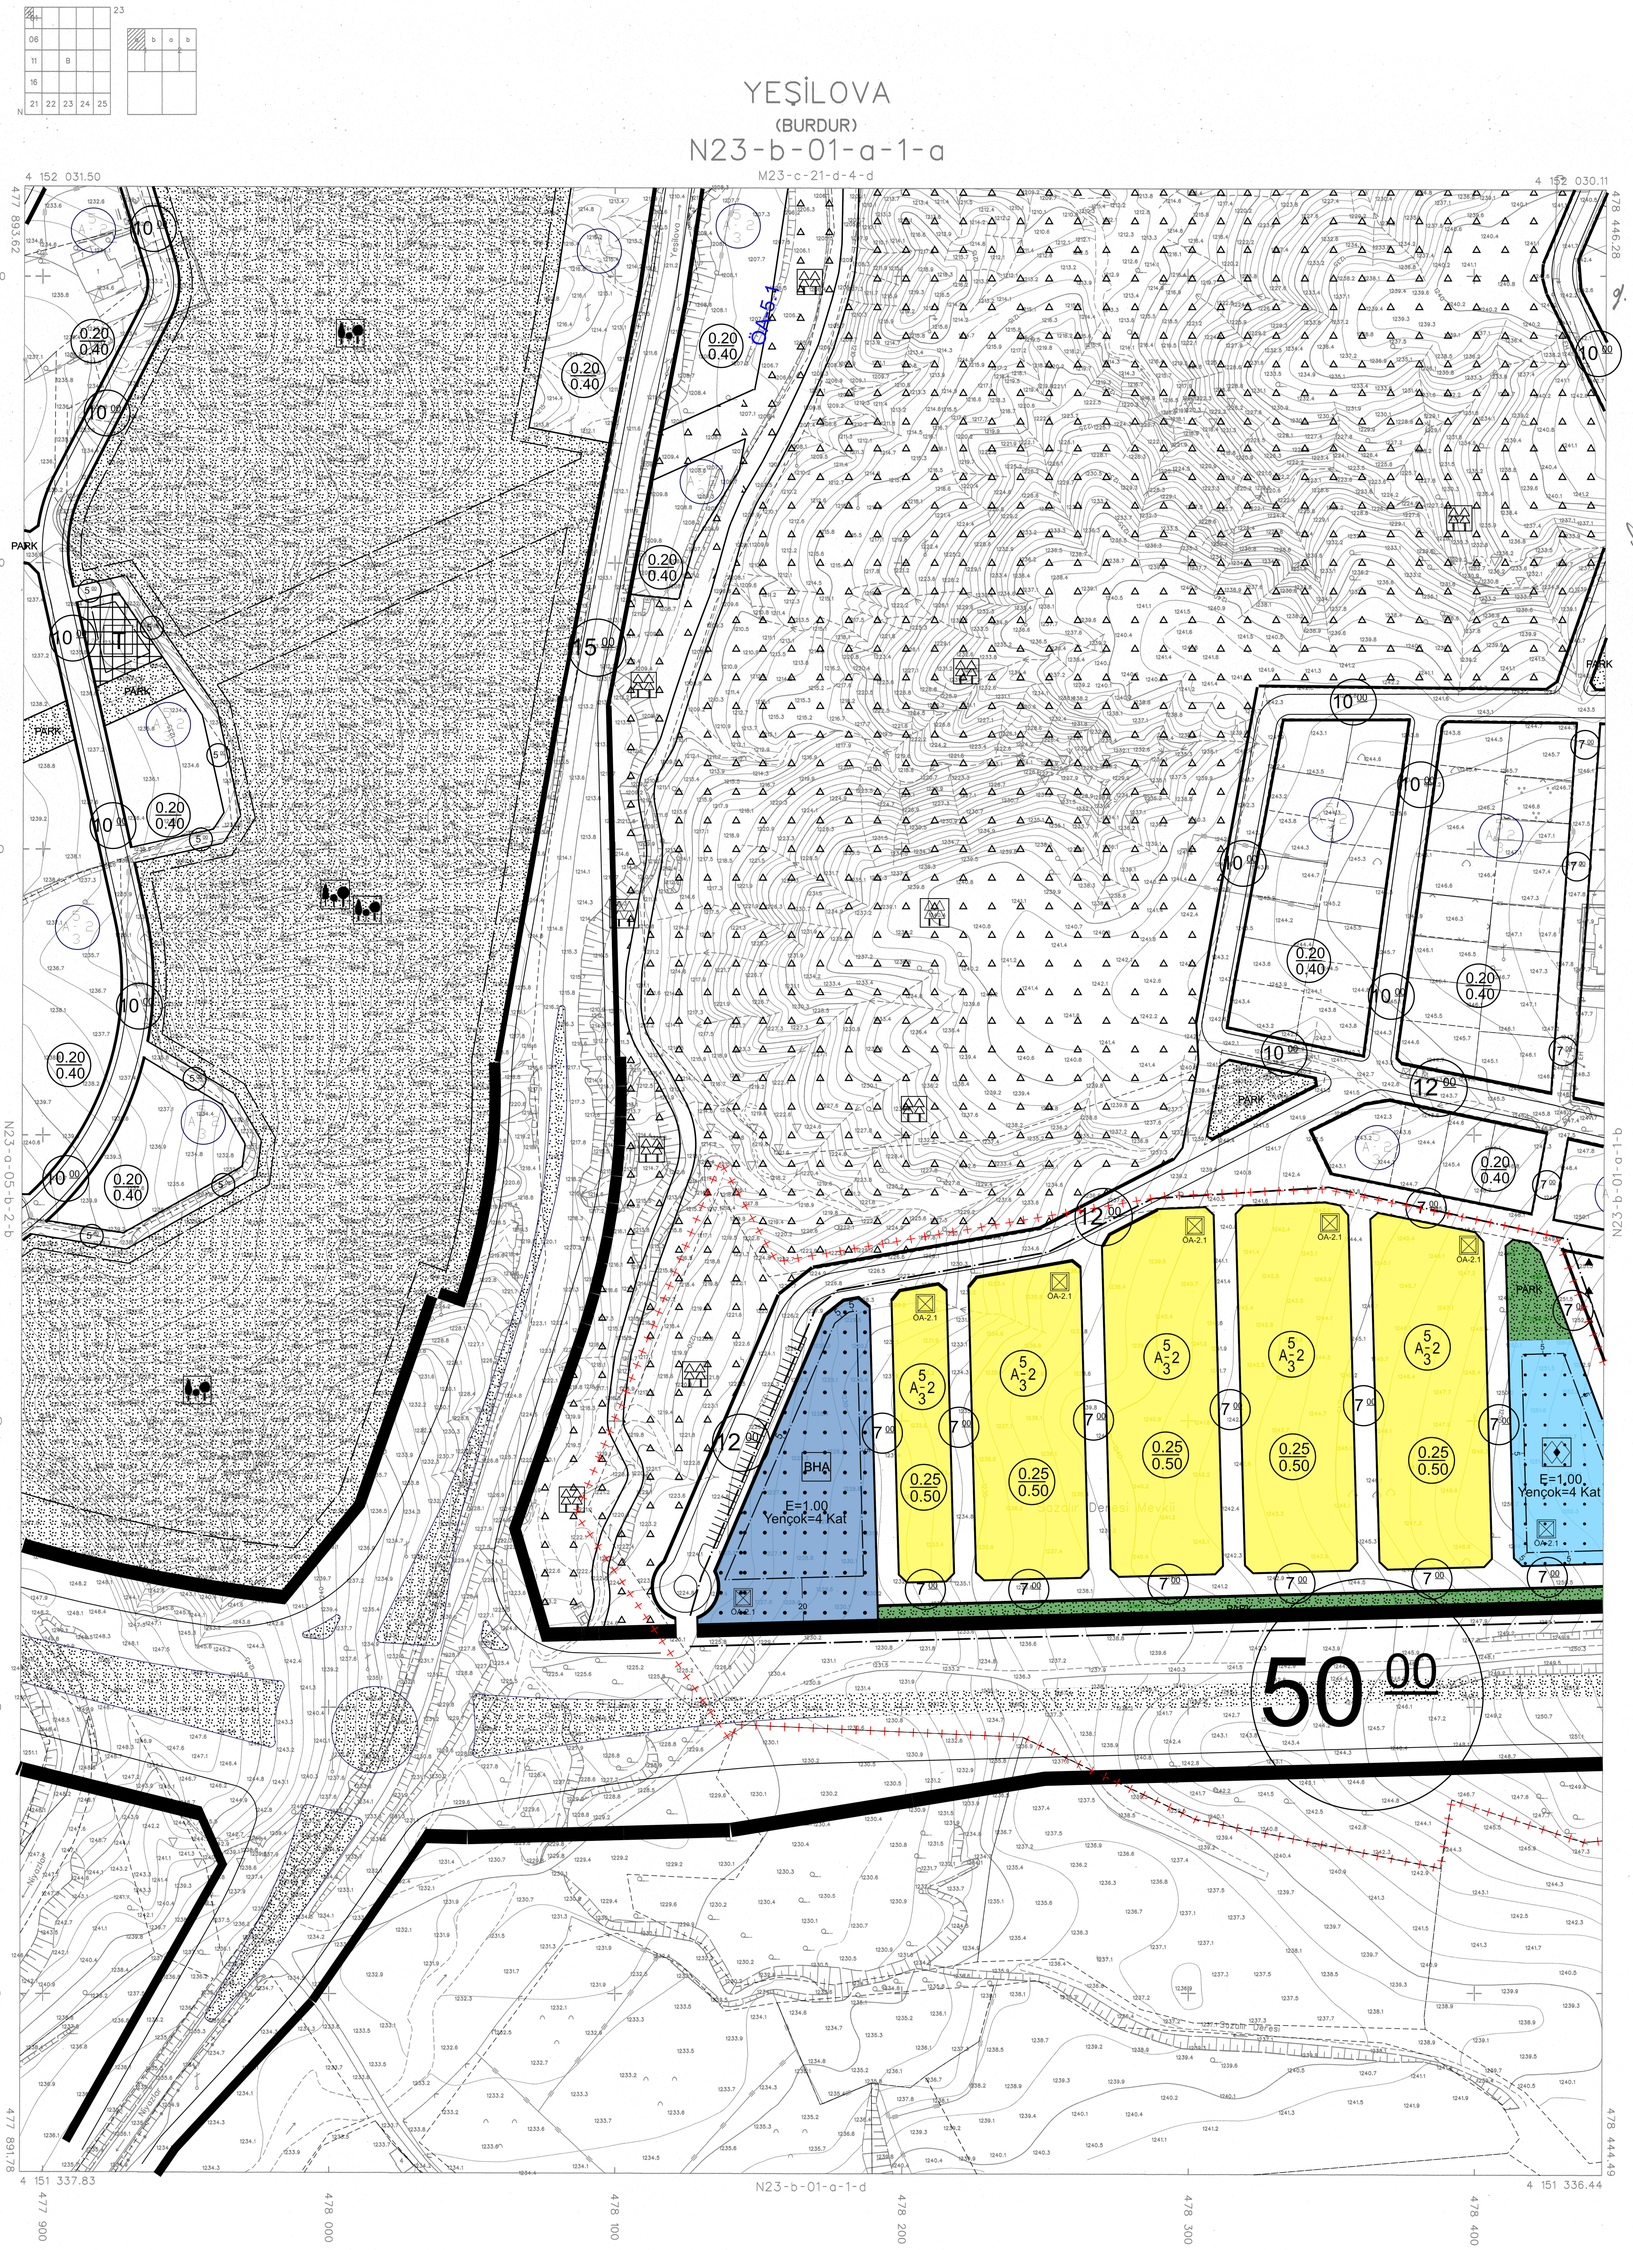

1/1000

PAFTA EKİM 2015 YILINDA ÇEKİLEN HAVA FOTOĞRAFLARINDAN FOTOGRAMETRİK YÖNTEMLE ÜRETİLMİŞ OLUP BİNALAR ÇATI SINIRLARINDAN ÇİZİLMİŞTİR.

MÜTEAHHİT : FEZA İNŞAAT TAAH. HARİTACILIK MÜHENDİSLİK VE DANIŞMANLIK TİC. LTD. ŞTİ.

ITRF 96 KOORDİNAT SİSTEMİNDE VE 2005.0 EPOĞUNDA FEZA İNŞAAT TAAH. HARİTACILIK MÜHENDİSLİK VE DANIŞMANLIK TİC. LTD. ŞTİ. TARAFINDAN YAPILAN 64 ADET HALİHAZIR HARİTA ONANMIŞTIR.

07/03/2016

İLLER BANKASI ANONİM ŞİRKETİ
OSMAN NURİ OSMANLI
MEKANSAL PLANLAMA DAİRESİ BAŞKANI

YEŞİLOVA N23-b-01-a-1-a
(BURDUR)