




YEŞİLOVA
(BURDUR)
N23-b-01-a-1-b

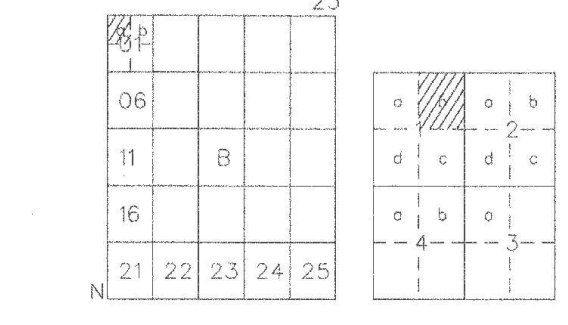

M23-c-21-d-4-c

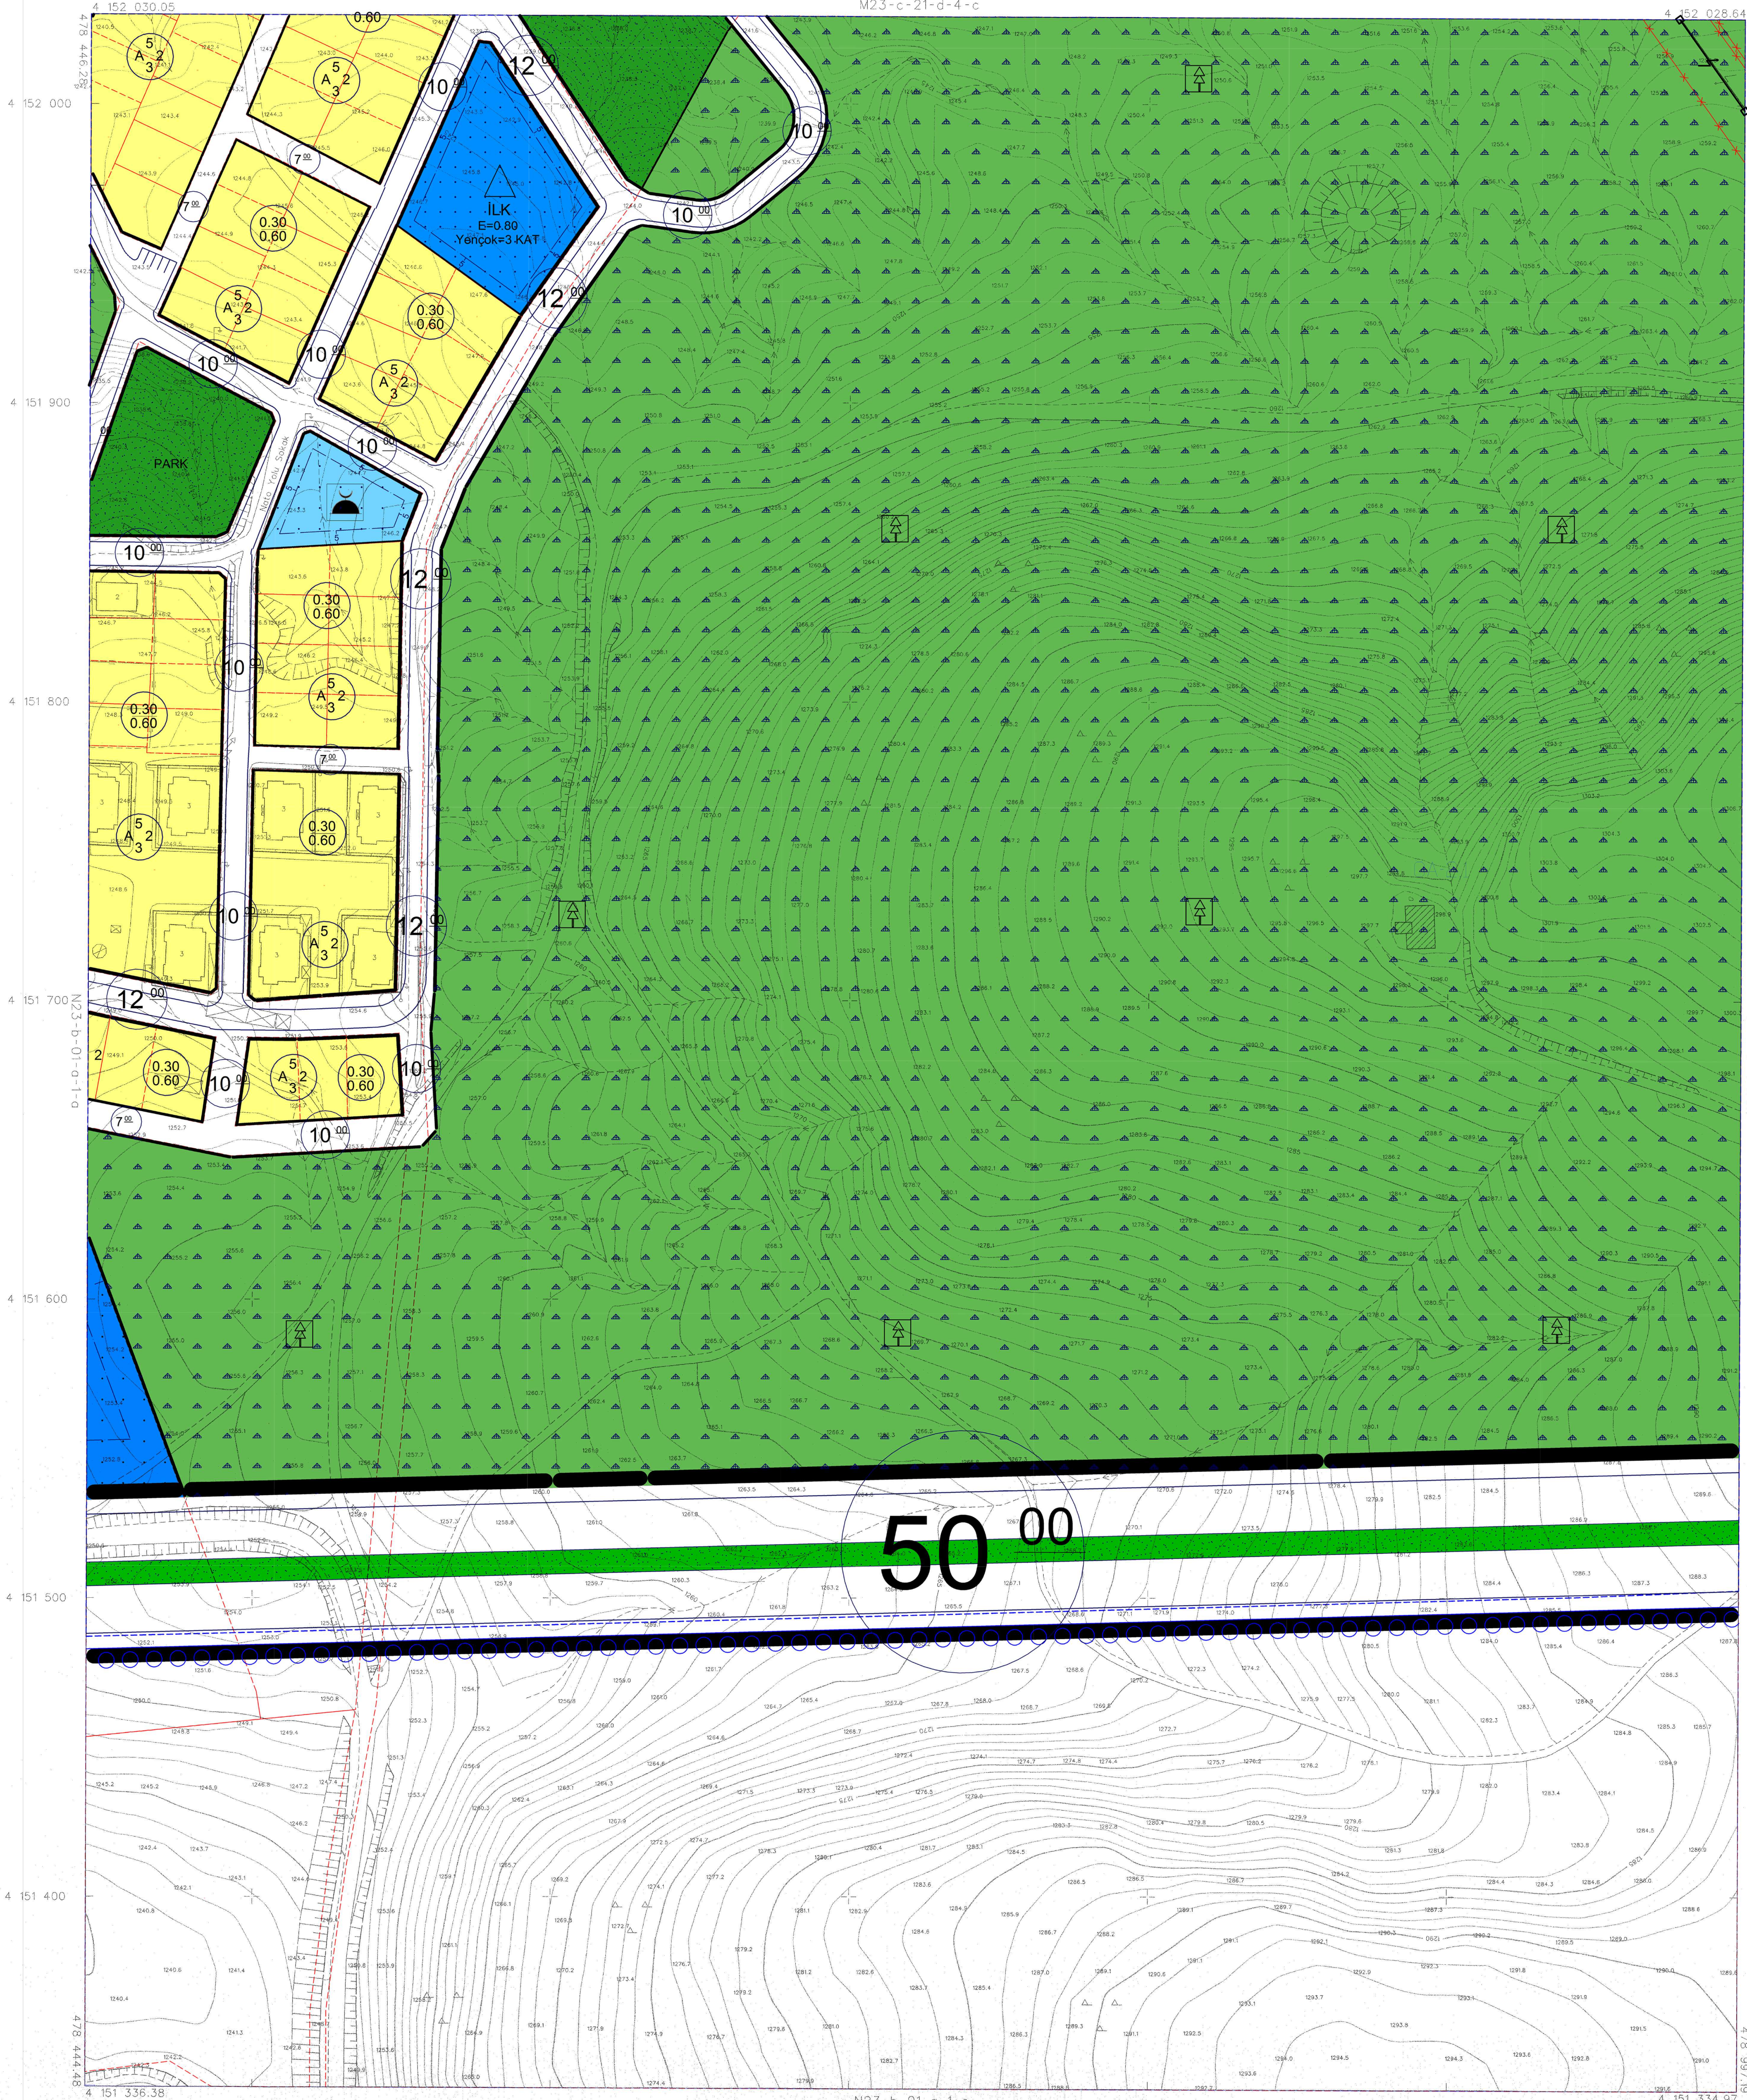

NİL PROJE MÜH. İNS. TUR. MAD. DİST. LTD. ŞTİ. TARAFINDAN BURDUR İLİ YEŞİLOVA KİÇİŞİ SAYISAL FOTOGRAFİYER HALHİZER HARİTA KİM İŞİ KAPASİTESİ ÜRETİLEN 73 ADET 1/1000 VE 10 ADET 1/5000 ÇİZİMİ HARİTA HARİTİ 334 SAYILI BİR KANUNUN 774 MADDESİ GEREĞİNCE İNCELENİP VE ONAY.

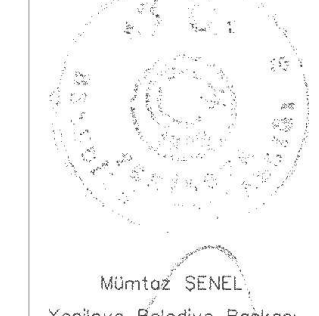

Mühür SİZEL
Yeşilova Belediye Başkanı

04/12/2019

YEŞİLOVA
(BURDUR)
N23-b-01-a-1-b

25/02/2019 TARİHİNDE ÇEKİLEN HAVA FOTOĞRAFLARINDAN ÜRETİLEN
PANTAFARON KİMYELERİNDEME VE TERSEL BÜTÜNLEME İŞİNE GİRİŞ
SİMLERİNDEN YAPILMIŞTIR

PROJEKŞİYON : İM
ÖLÇÜ GENİŞLİĞİ : 3
ÖLÇÜ ORTA HEDİYETİ : 30

DATUM : 1984
EPOK : 2005.00

1/1000

MÜHÜRİTİML PROJE MÜH. İNS. TUR. MAD. DİST. LTD. ŞTİ.

Signature