



01	23
06	
11	C
16	
21	
22	23
23	24
24	25
25	

YEŞİLOVA
(BURDUR)
M23-c-21-c-1-b

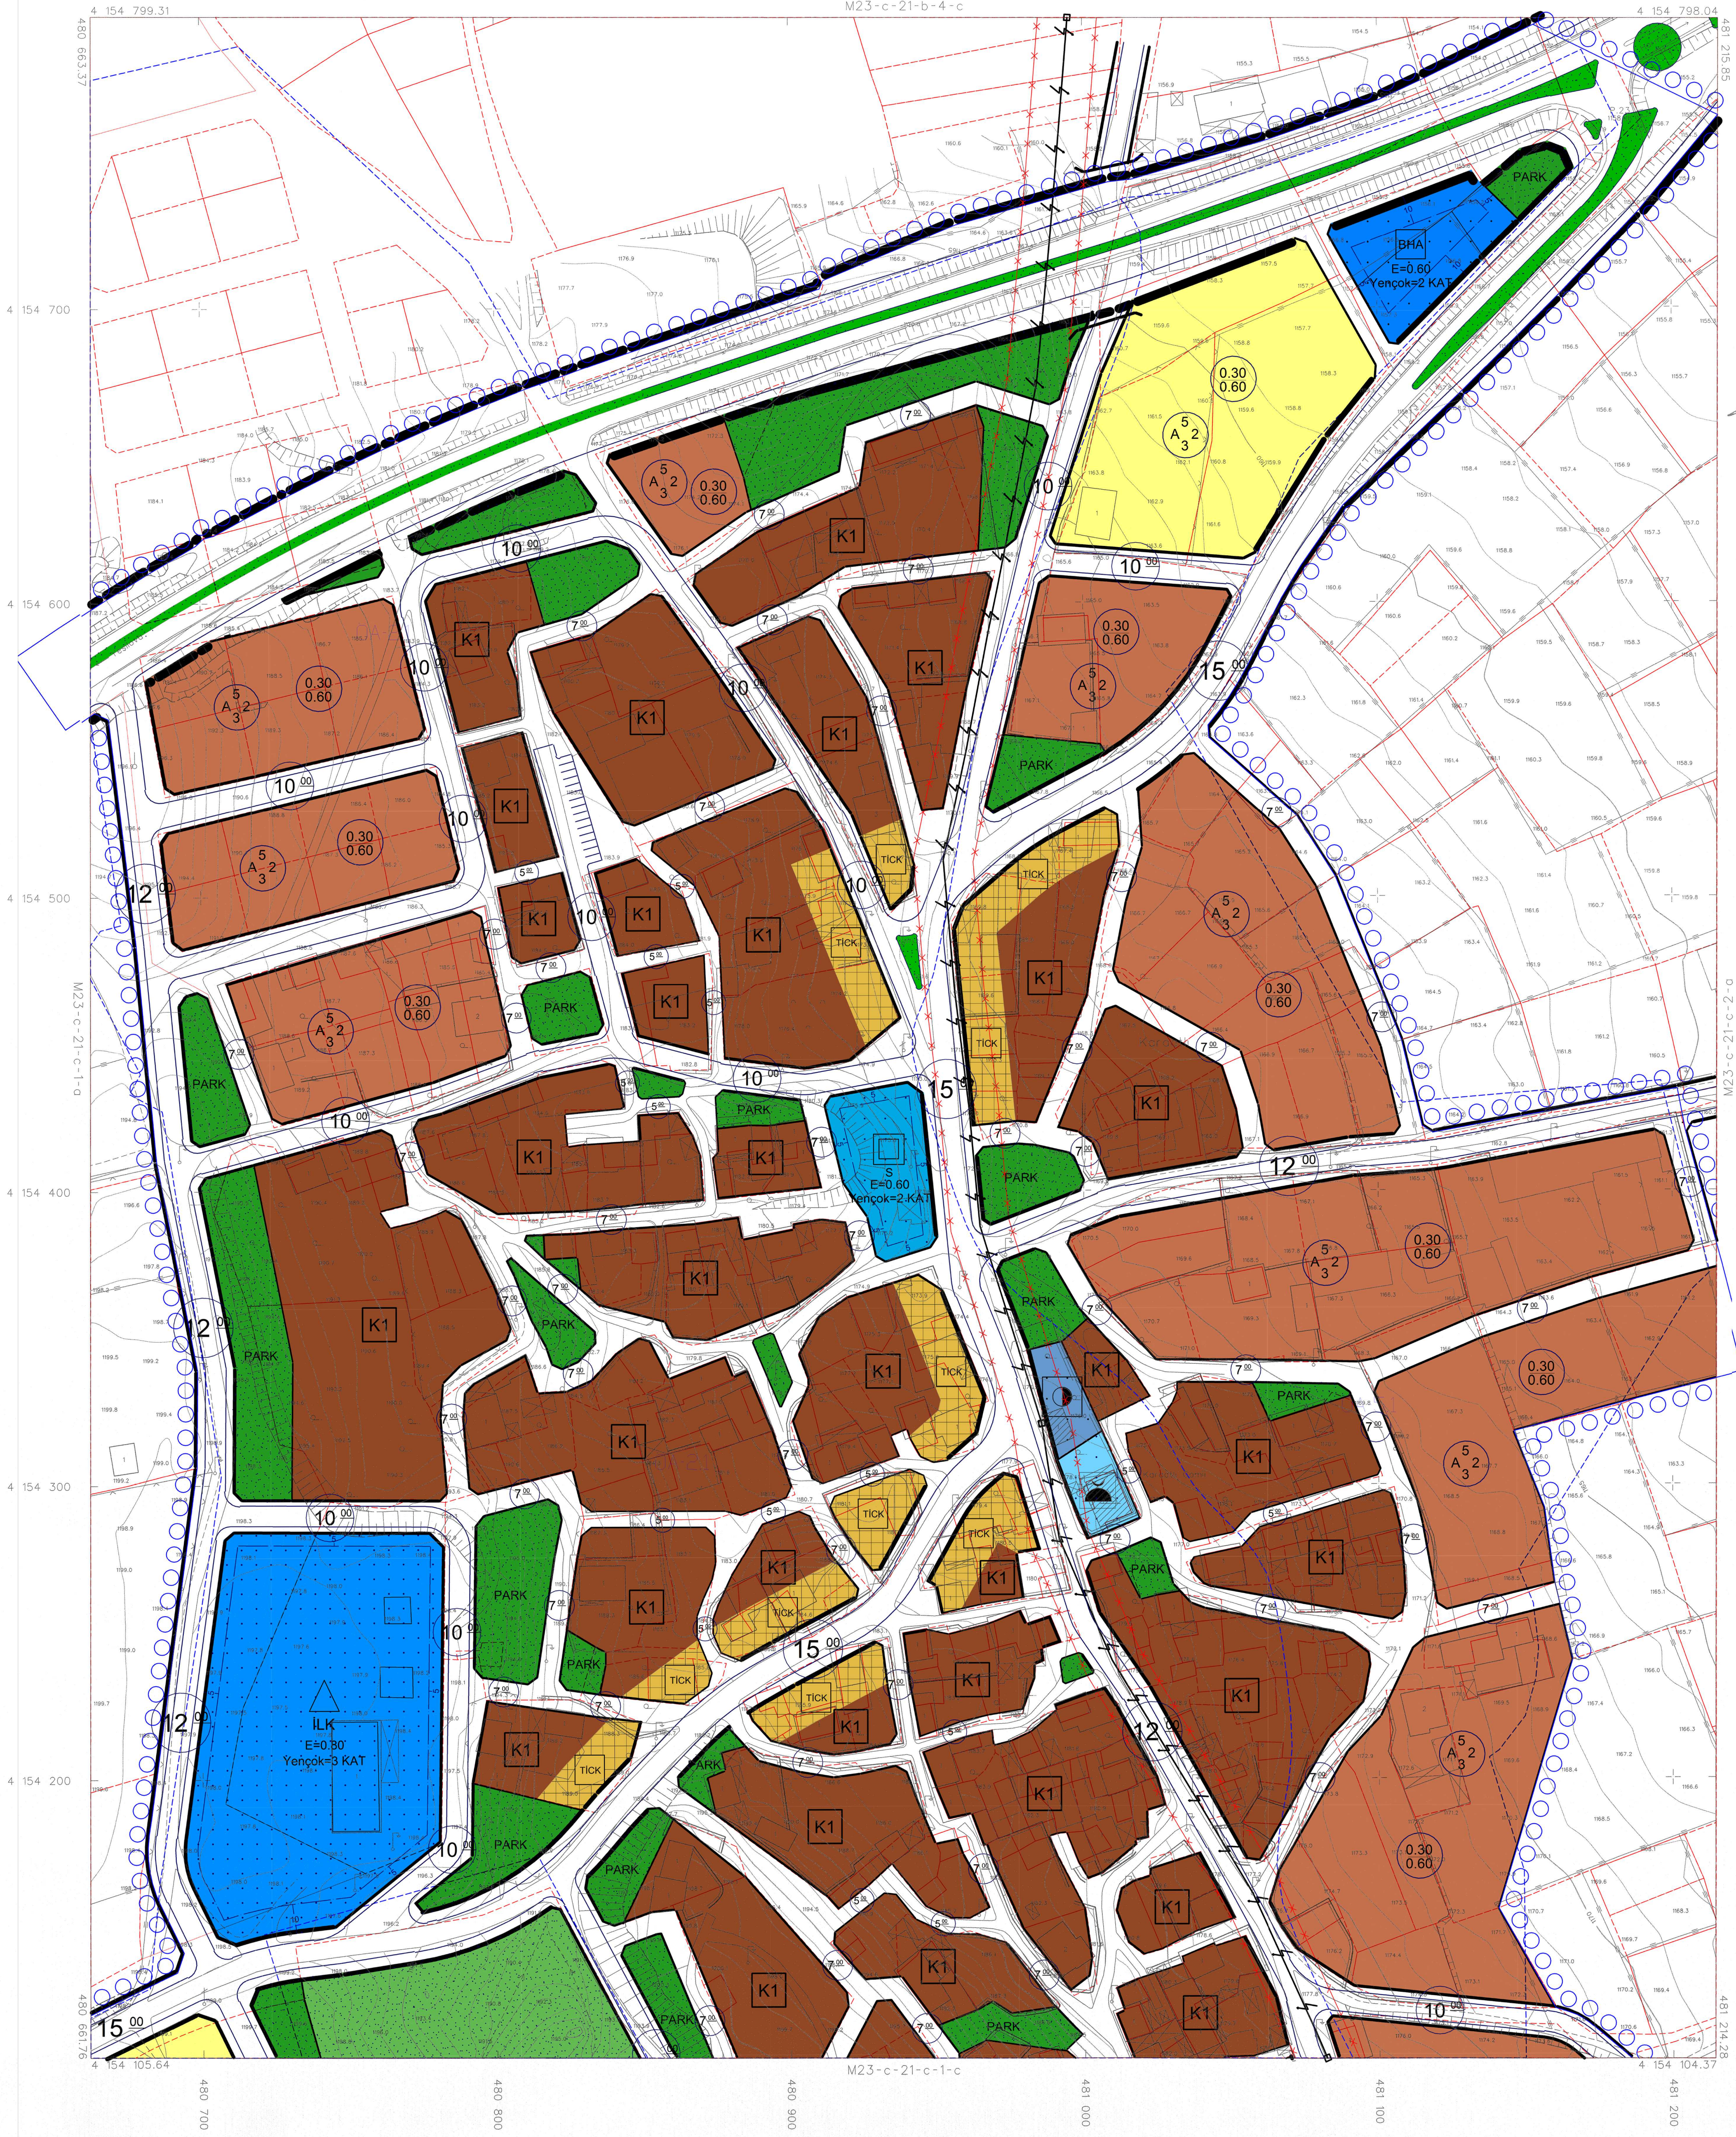

Nİ. PROJ. MÖH. İNG. TUR. MAD.
BURDUR İLİ, YEŞİLOVA İÇİŞİ
SAYILAN FOTOPROJEKTRİK HALKININ
HABERİ ALIN İŞİ KAPASİTESİ İZLENİLEN
70 KÖT 1/1000 VE 10 ADET 1/5000
ÖLÇEĞİ PANTAFON BİREYİ İNŞAAT
HABERİ, 304 SAYILI KARARININ
7/4 MADDESİ GEREĞİNCE İZLENİLDİ
VE ONAY.

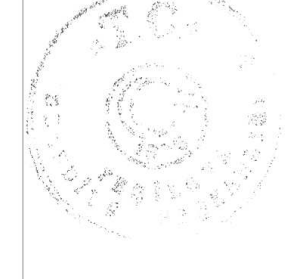

Mimtar SENEL
Yeşilova Belediye Başkanı

04/12/2019

YEŞİLOVA M23-c-21-c-1-b
(BURDUR)

25/09/2019 TARİHİNDE ÇEKİLEN HAVA FOTOĞRAFLARINDAN ÜRETİLEN
PAFTALARA, KİMYETLENORME VE YERSEL BÜTÜNLEME BNA DİŞİ CATT
SINIRLANDIRAN YERLERDİR.

PROJEKSTON : TM
OLIM GENSİSİ : 3
OLIM ORTA MERDİYEN : 30

DATUM : 1979/96
EPOK : 2005.00

1:1000

MÜTEAHHİT: Nİ. PROJ. MÖH. İNG. TUR. MAD. DİSTİC. LTD. STİ.

[Signature]