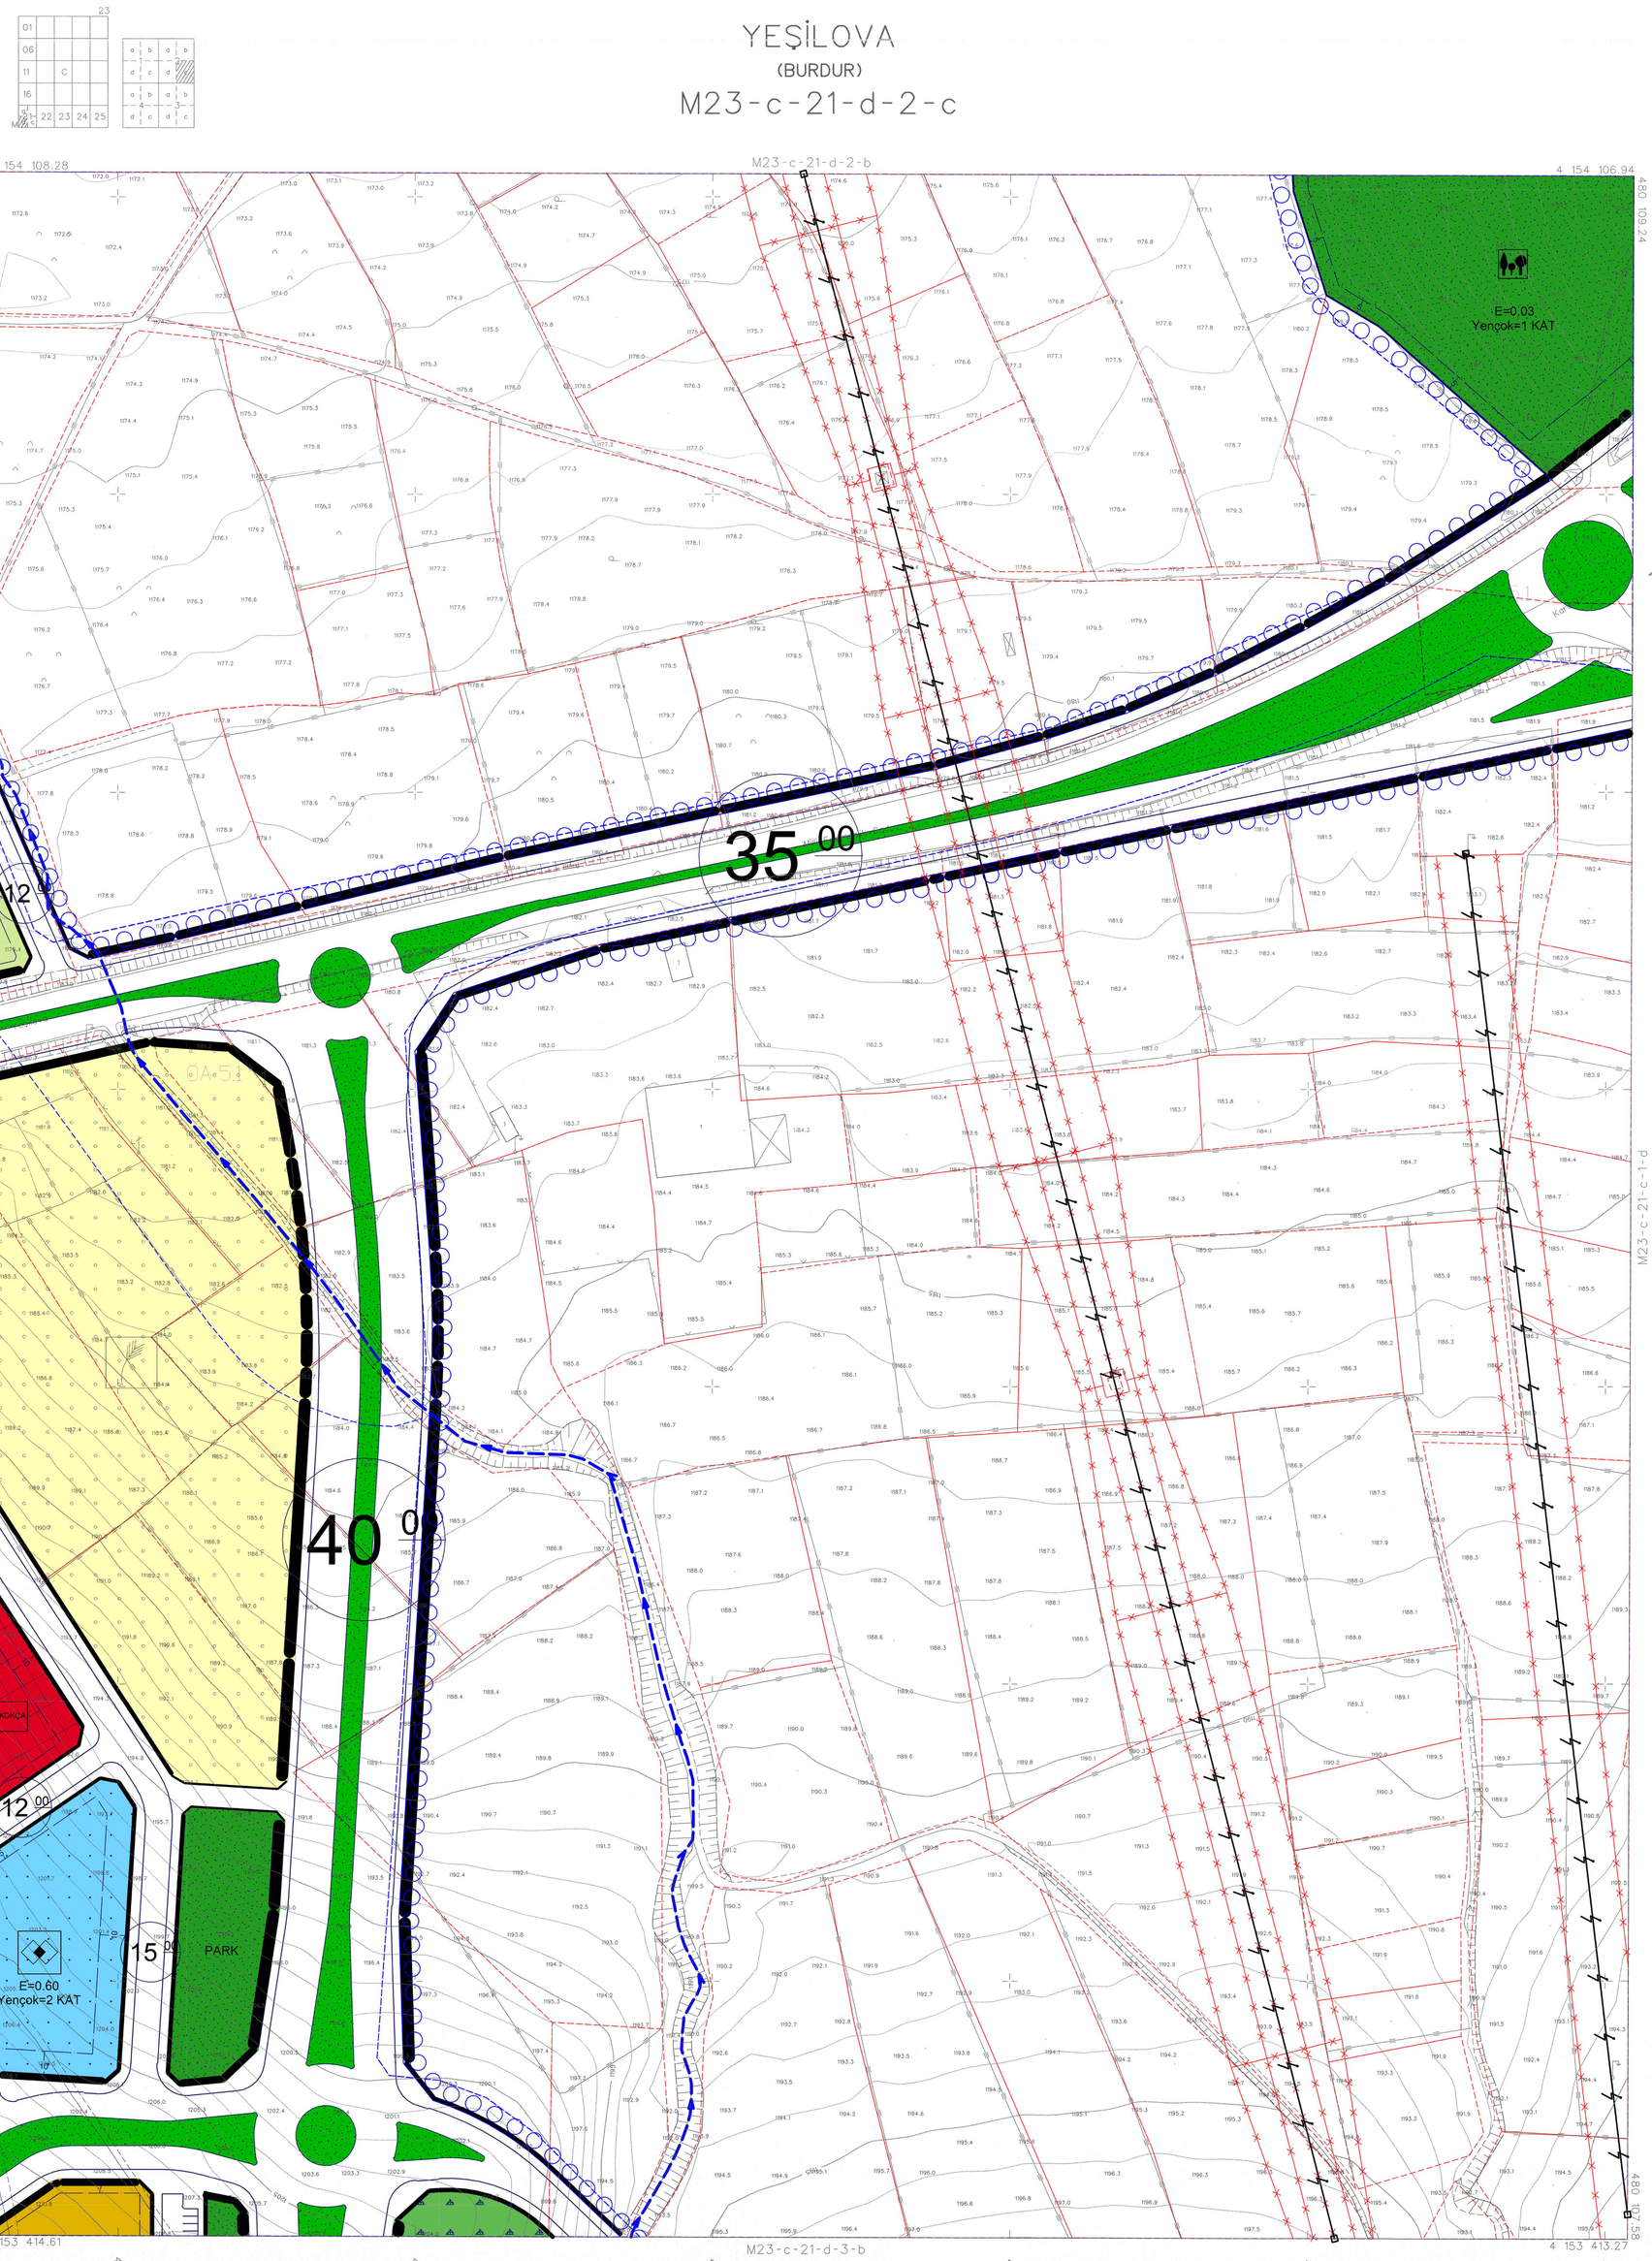

YEŞİLOVA
(BURDUR)
M23-c-21-d-2-c

NİL PROJE MÜH. İNŞ. TUR. MAD. DIŞ. TİÇ. LTD. ŞTİ. TARAFINDAN BURDUR İLİ YEŞİLOVA İLÇESİ SAYISAL FOTOGRAMETRİK HALİHAZIR HARİTA ALIMI İŞİ KAPSAMINDA ÜRETİLEN 73 ADET 1/1000 VE 10 ADET 1/5000 ÖLÇEKLİ PAFTADAN İBARET HALİHAZIR HARİTA, 3194 SAYILI İMAR KANUNU'NUN 7/A MADDESİ GEREĞİNCE İNCELENDİ VE ONANDI.

Müntaz SENEL
Yeşilova Belediye Başkanı
ONAY
04/12/2019

1:1000

25/09/2019 TARİHİNDE ÇEKİLEN HAVA FOTOĞRAFLARINDAN ÜRETİLEN PAFTALARDA, KIYMETLENDİRME VE YERSEL BÜTÜNLEME BİNA DIŞ ÇATI SINIRLARINDAN YAPILMIŞTIR.

PROJEKSİYON : TM
DİLİM GENİŞLİĞİ : 3
DİLİM ORTA MERİDYENİ : 30
DATUM : ITRF96
EPOK : 2005.00

MÜTEAHHİT: NİL PROJE MÜH. İNŞ. TUR. MAD. DİSTİC. LTD. STİ.

YEŞİLOVA M23-c-21-d-2-c
(BURDUR)