


01				23
06				
11		C		
16				
21	22	23	24	25

YEŞİLOVA
(BURDUR)
M23-c-21-d-4-b

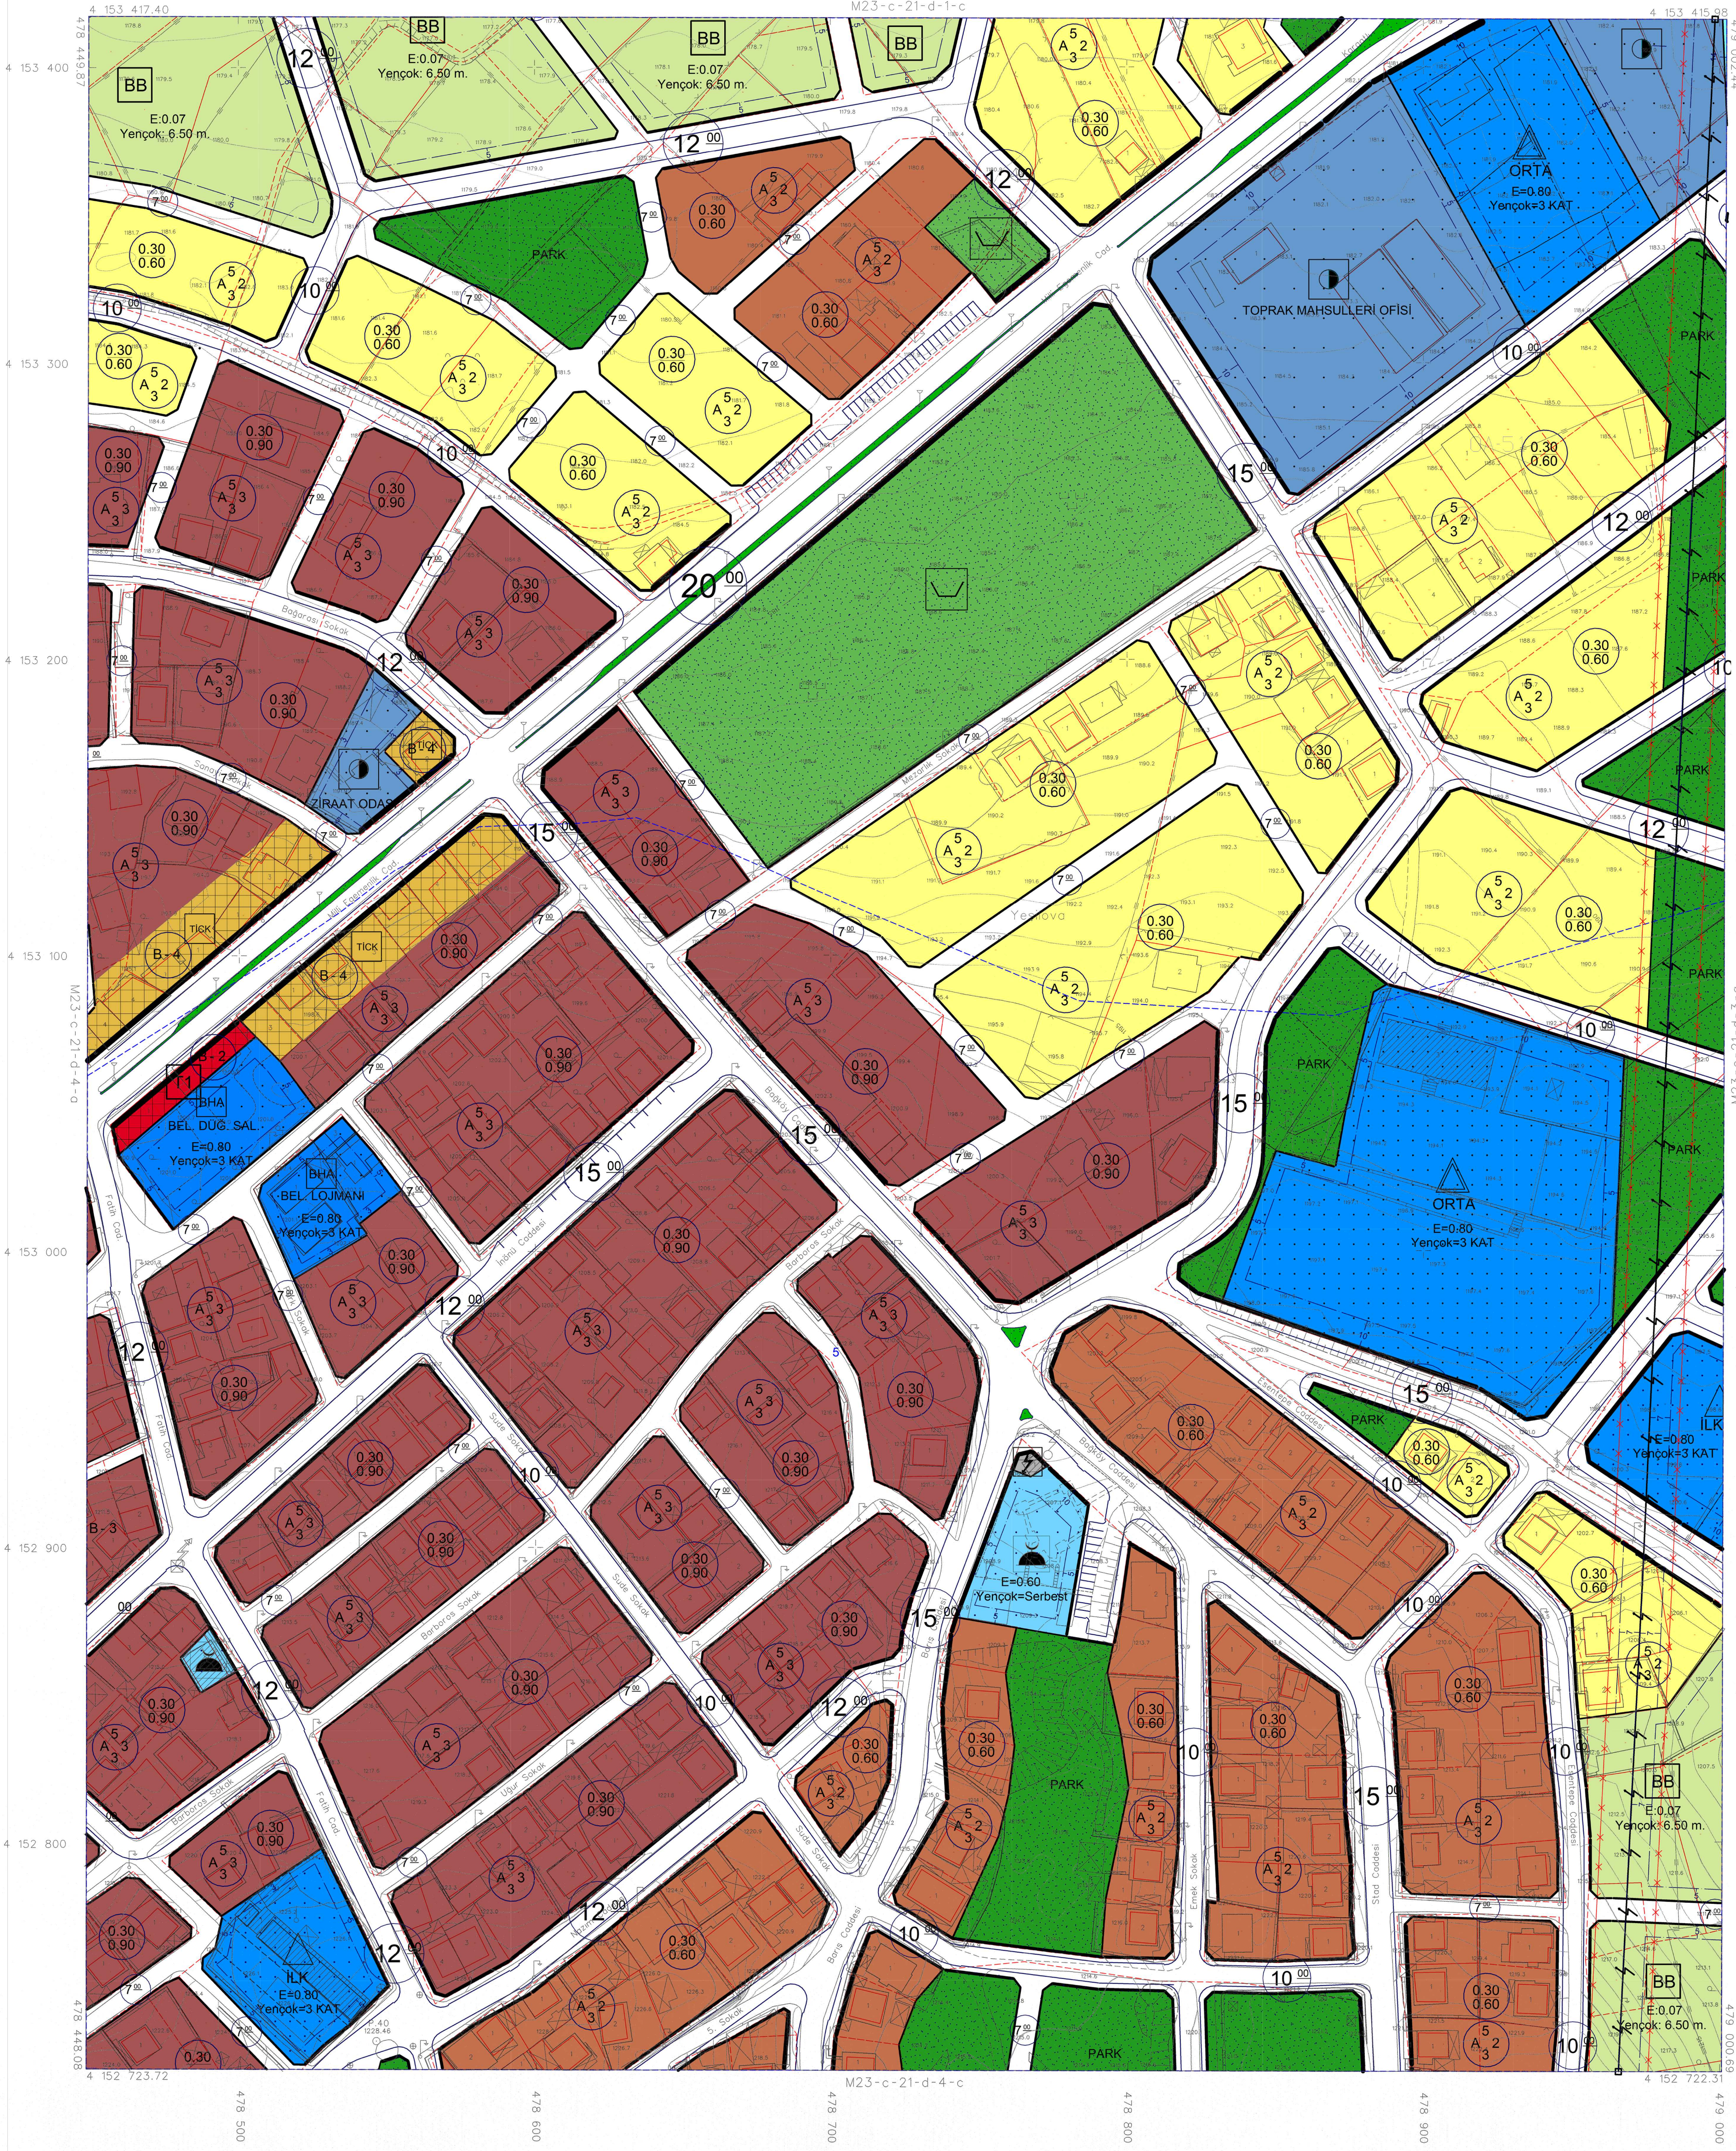

Nİ. PROJE MÜH. İNŞ. TUR. MAĞ.
DİS. T.C. İ.T.İ. S.T.İ. YAKINDAN
BURDUR İLİ YEŞİLOVA İLÇESİ
SAYILAR FOTOGRAFİYERİ HALIHAZIR
HARİTA ALIM İŞİ KAPSAMINDA ÜRETİLEN
13 ADET UYDUDAN VE 10 ADET İNŞAAT
ÖLÇELİ PAFTADAN BARET HALIHAZIR
HARİTA İŞİ SAYILI YAKINDAN
77A MADDESİ GEREĞİNCE İNCELENİP
VE İMZA.

Mühür SİNEK
Yeşilova Belediye Başkanı

04/12/2019

YEŞİLOVA
(BURDUR)
M23-c-21-d-4-b

25/09/2019 TARİHİNDE ÇIKILAN HAVA FOTOĞRAFLARINDAN ÜRETİLEN
PAFTALARDAN KİMYETLİĞİNE VE YERSEL BİTİMLİĞİNE İNŞAAT İŞİ
SINIRLARINDAN YAPILMIŞTIR.

PROJEKŞİYON : TM
DİLİM GENİŞLİĞİ : 3
DİLİM ORTA MERDİVEN : 30

DATUM : ITRF96
EPK : 2005.00

NOT: HARİTA Nİ. PROJE MÜH. İNŞ. TUR. MAĞ. DİS. T.C. İ.T.İ. S.T.İ.