


01				23
06				
11	D			
16				
21	22	23	24	25

a	b	c	d
e	f	g	h
i	j	k	l
m	n	o	p

YEŞİLOVA
(BURDUR)
M23-d-25-c-2-d

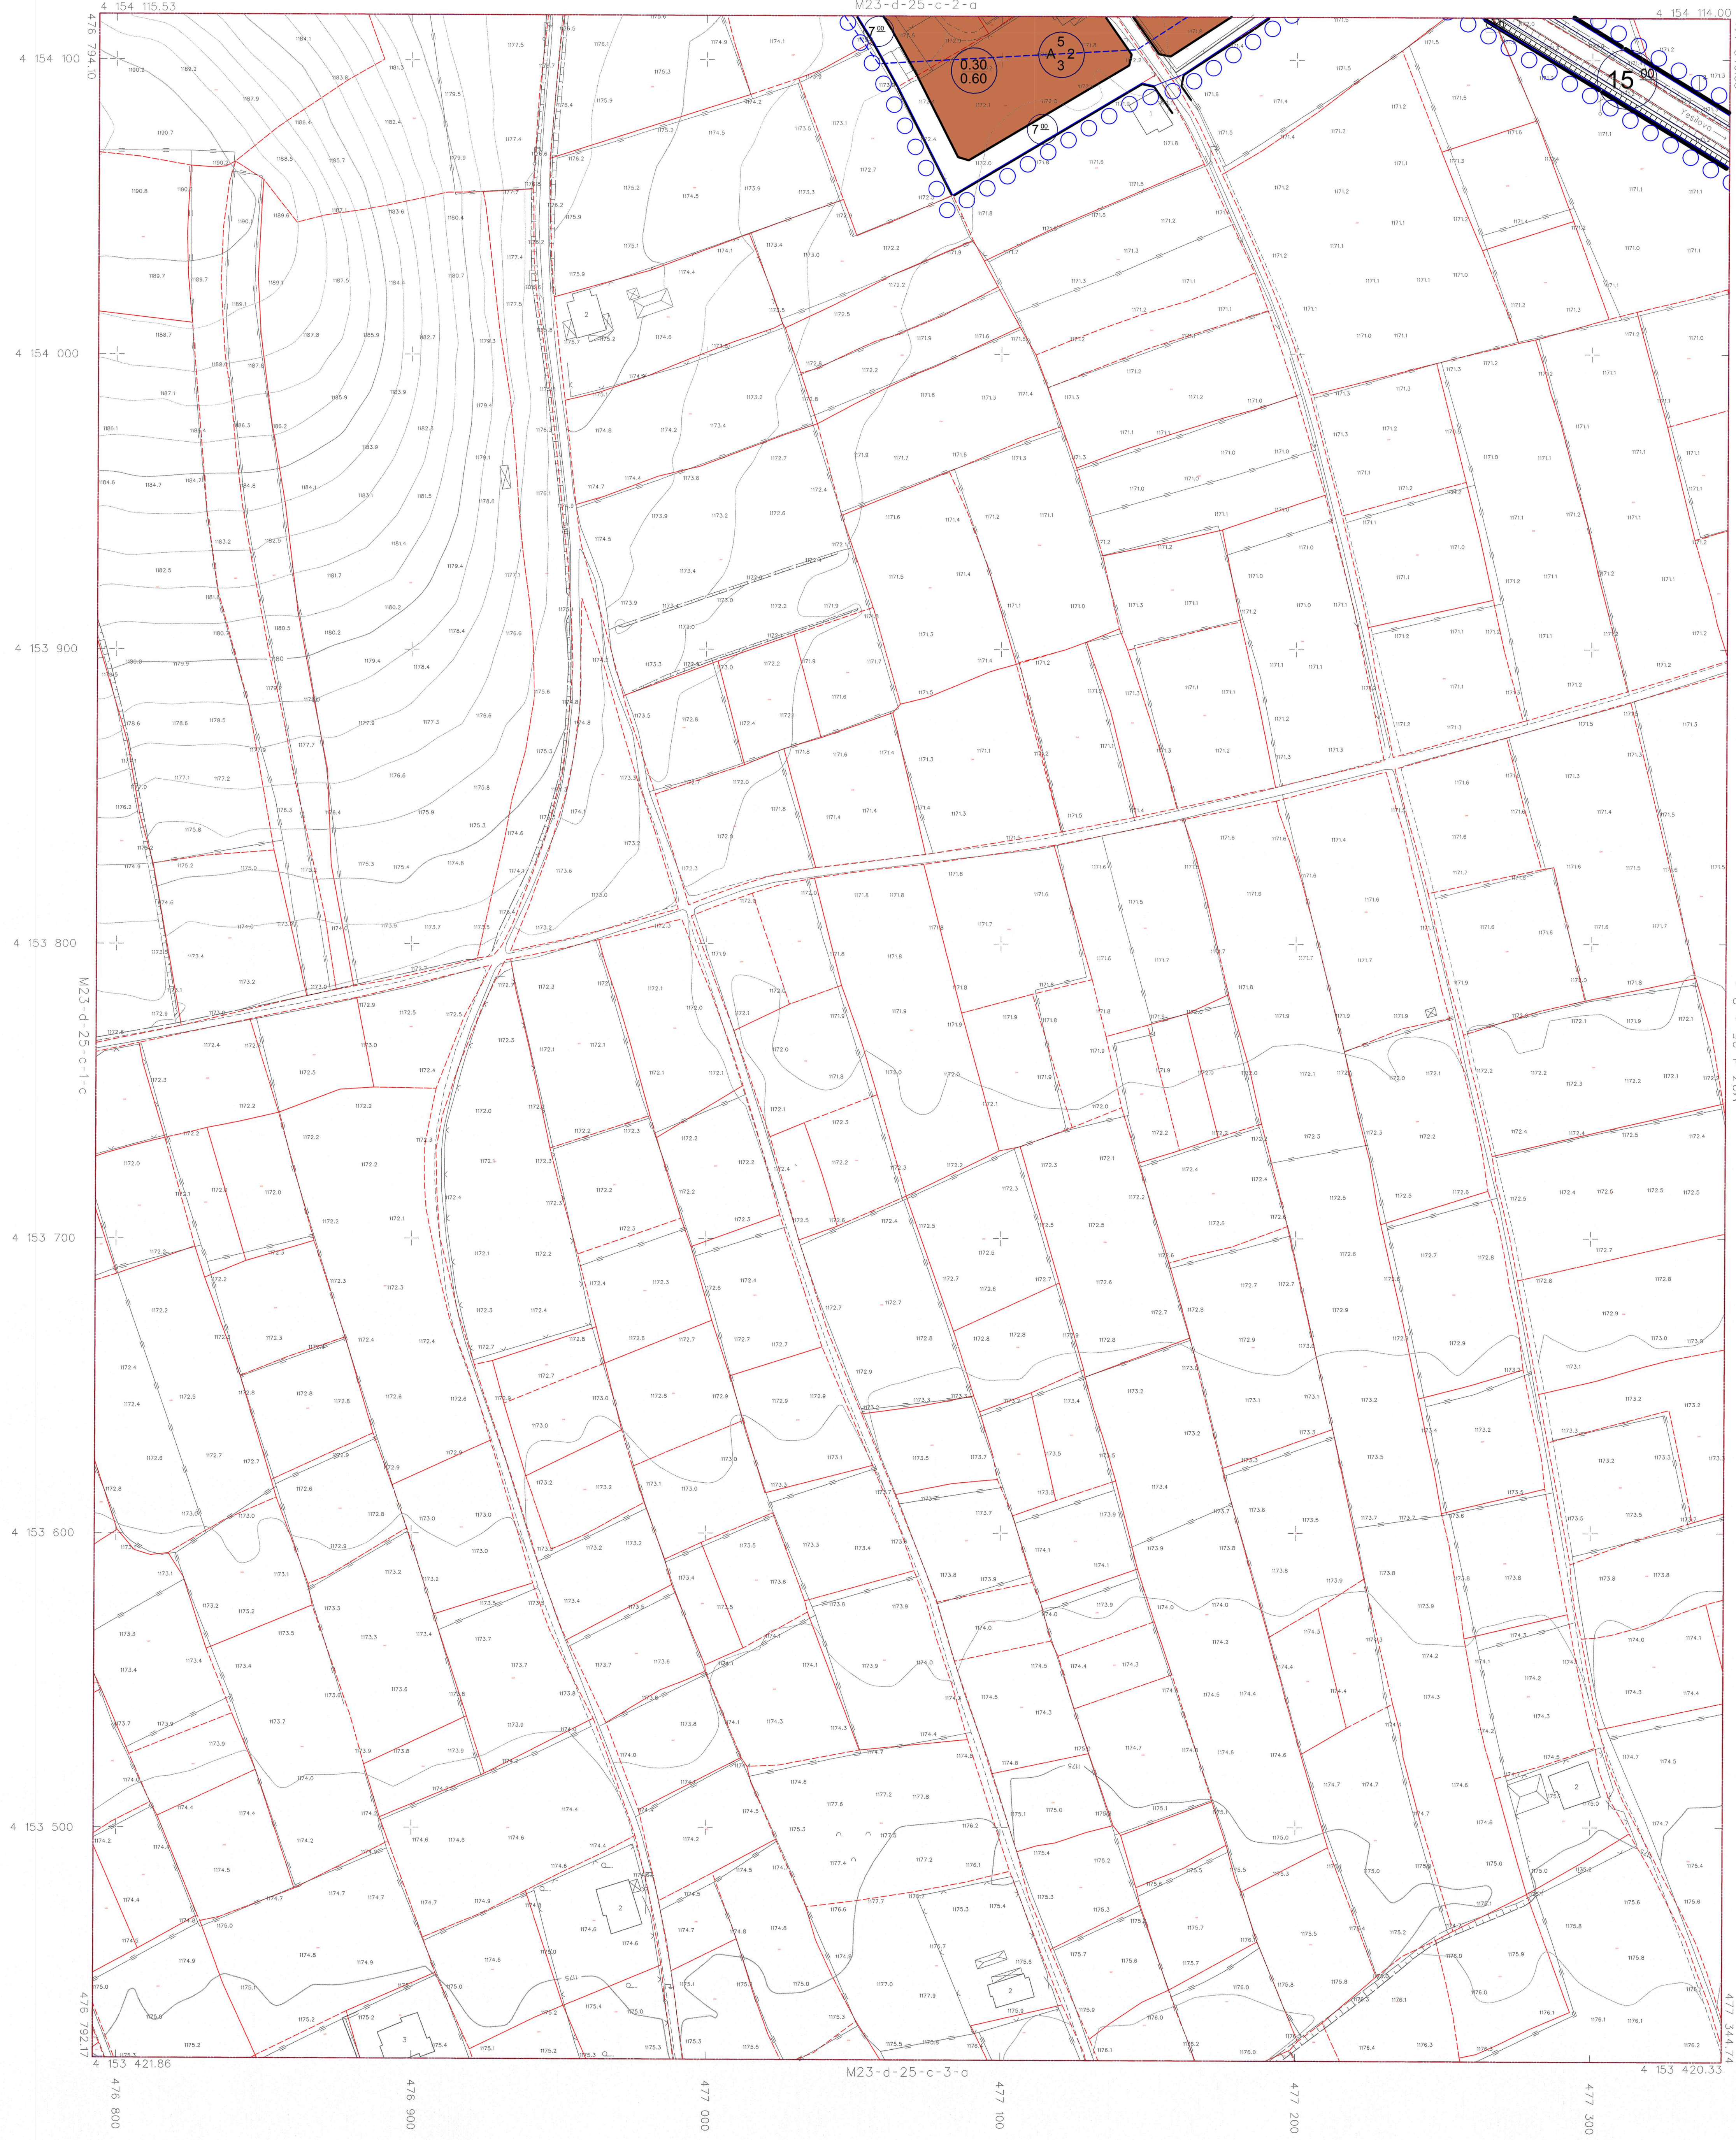

Nİ. PROJ. MSH. İNŞ. TUR. MAD. DİŞ. İTİ. LTD. ŞTİ. TARAFINDAN
BURDUR İLİ YEŞİLOVA İLÇESİ
SAYDAN FOTOGRAFİK HALKAZIR
HARITA ALIM İŞİ KAPSAMINDA ÜRETİLEN
7:5 ADET 1:5000 VE 10 ADET 1:5000
ÖLÇEKLİ PARSİYAL HARİTİ HALKAZIR
HARİTA, İHRA SATIŞI İÇİN KAYITLILIK
7/6 MADDESİ GEREĞİNCE İNCELENİP
VE ÇIKARILIR.



Mühür SENEK
Yasemin Bırcık Başoğlu

ONAY
04/12/2019

YEŞİLOVA M23-d-25-c-2-d
(BURDUR)

25/09/2019 TARİHİNDE ÇIKILAN HAVA FOTOĞRAFLARINDAN ÜRETİLEN
PARSİYAL HARİTALARDAN KONTROLÜNDEN GEÇİP VERİLEN BÜYÜKLÜĞÜ İNŞA. DİŞ. SATI
SINIRLARINDAN YAPILMIŞTIR.

PROJEKSİYON : TM
DİLM GENİŞLİĞİ : 3
DİLM ORTA MERKEZİ : 30

DATUM : İTIF86
EPOK : 2005.00

1:1000

MÜHÜR: Nİ. PROJ. MSH. İNŞ. TUR. MAD. DİŞ. İTİ. LTD. ŞTİ.