TÜRKİYE CUMHURİYETİ
ÇEVRE VE ŞEHİRCİLİK BAKANLIĞI

TABİAT VARLIKLARINI KORUMA GENEL MÜDÜRLÜĞÜ

SALDA GÖLÜ ÖÇKB, BURDUR İLİ, YEŞİLOVA İLÇE MERKEZİNE AİT 1/1000 ÖLÇEKLİ UYGULAMA İMAR PLANI

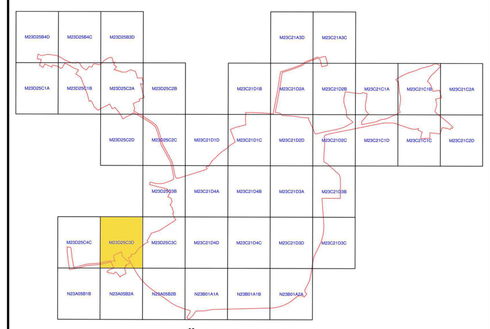

ÖLÇEK 1/1000

MİA PLANLAMA MİM. MÜH. MÜŞ. ve SAN. LTD. ŞTİ.

Mustafa Kemal Mah. 2156 Sok. No:4/10 Çankaya/ANKARA
Tel: 0(312) 219 56 63 Faks: 0(312) 219 40 02

SALDA GÖLÜ ÖÇKB, BURDUR İLİ, YEŞİLOVA İLÇE MERKEZİNE AİT 1/1000 ÖLÇEKLİ UYGULAMA İMAR PLANI

Utuk ERDEMİR
Şehir Plancısı

Yüksel ATASOY ÖZDEMİR
I. Bölge Şube Müdürü

Plan İşlem No: UIP-15455988
Plan Arşiv No: 107/2021

Salda Gölü ÖÇKB, Burdur ili, Yeşilova İlçe Merkezine ait -42- paftalık 1/1000 ölçekli Uygulama İmar Planı incelendi. Bakanlık Makamının 10/09/2021 tarih ve 17116602 sayılı Olur'u ile 1 numaralı Cumhurbaşkanlığı Kararnamesi'nin 109. maddesi uyarınca onandı.

ÇEVRE VE ŞEHİRCİLİK BAKANLIĞI
Tabiat Varlıklarını Koruma Genel Müdürlüğü

Cem DEDEŞ
İmar Planlama Daire Başkanı

YEŞİLOVA
(BURDUR)
M23-d-25-c-3-d

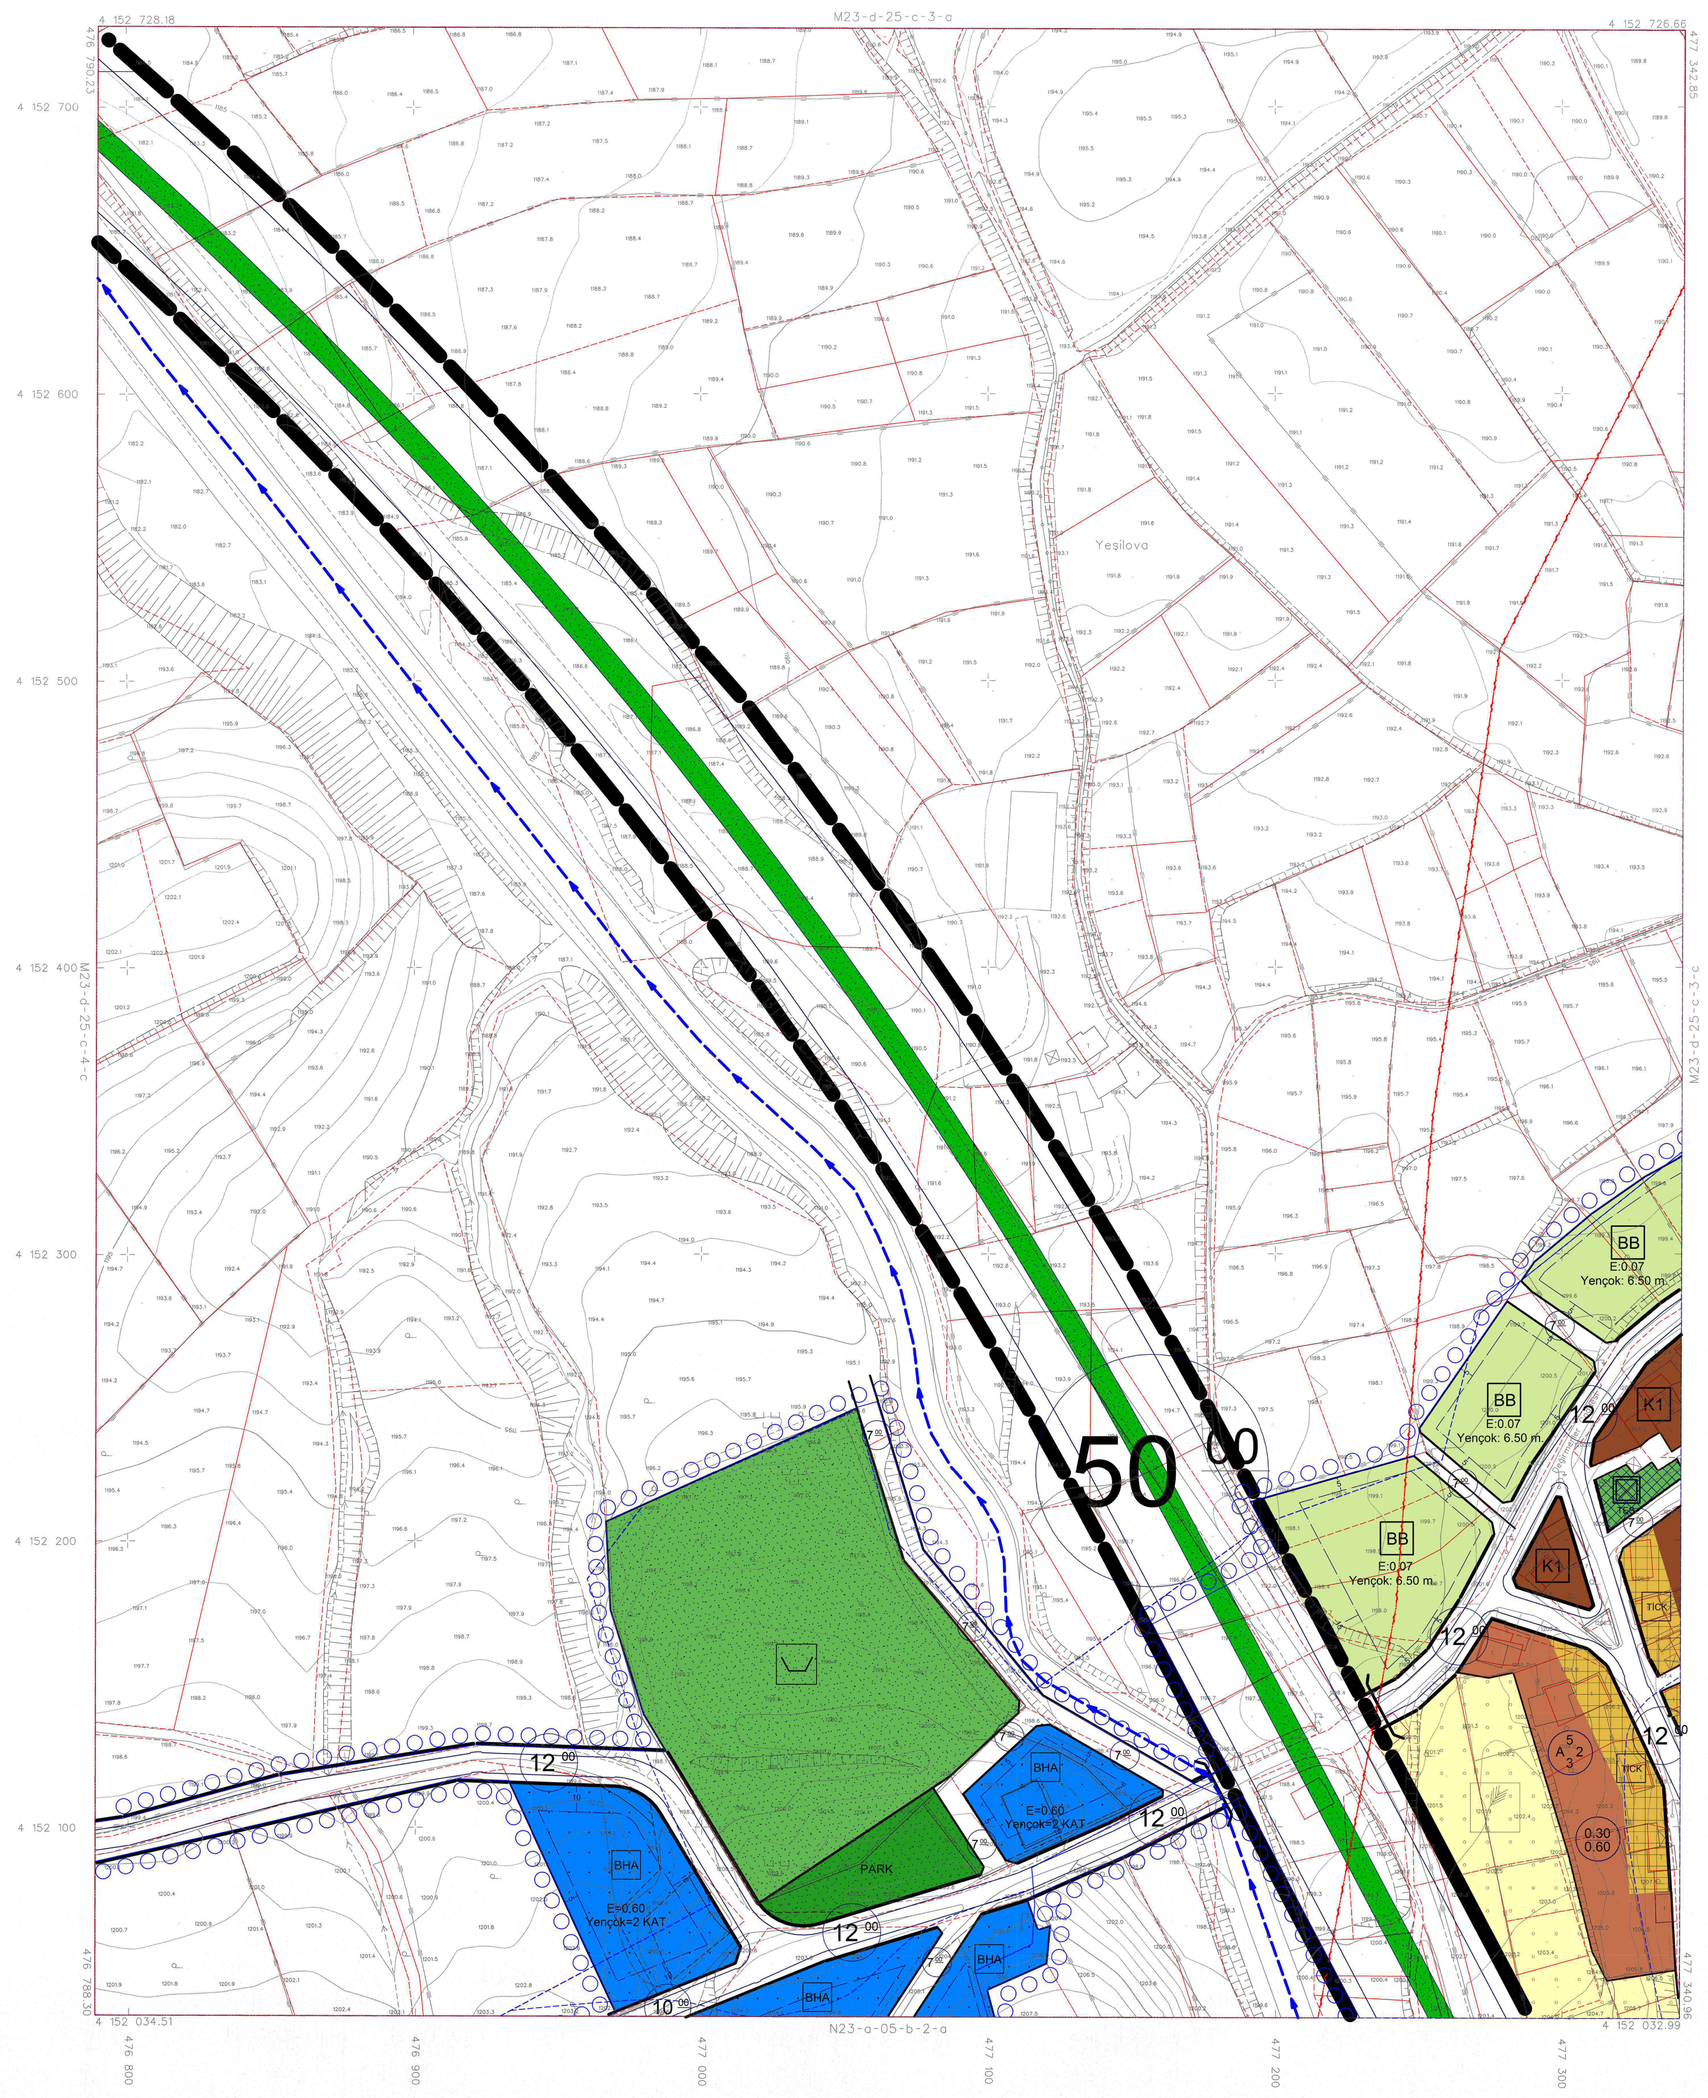

1:1000

NİL PROJE MÜH. İNŞ. TUR. MAD. DIŞ. TİC. LTD. ŞTİ. TARAFINDAN BURDUR İLİ YEŞİLOVA İLÇESİ SAYISAL FOTOGRAMETRİK HALİHAZIR HARİTA ALIM İŞİ KAPSAMINDA ÜRETİLEN 73 ADET 1/1000 VE 10 ADET 1/5000 ÖLÇEKLİ PAFTADAN BİRİ İLE HALİHAZIR HARİTA, 3194 SAYILI İMAR KANUNU'NUN 7/A MADDESİ GEREĞİNCE İNCELENDİ VE ONANDI.

Mühtesil ŞENER
Yeşilova Belediye Başkanı

ONAY
04/12/2019

YEŞİLOVA M23-d-25-c-3-d
(BURDUR)

25/09/2019 TARİHİNDE ÇEKİLEN HAVA FOTOĞRAFLARINDAN ÜRETİLEN PAFTALARDA, KIYMETLENDİRME VE YERSEL BÜTÜNLEME BİNA DIŞ CATI SINIRLARINDAN YAPILMIŞTIR.

PROJEKSİYON : TM
DİLİM GENİŞLİĞİ : 3
DİLİM ORTA MERİDYENİ : 30

DATUM : ITRF96
EPOK : 2005.00

MÜTEAHHİT: NİL PROJE MÜH. İNŞ. TUR. MAD. DİŞTİC. LTD. ŞTİ.