ÇEVRE, ŞEHİRCİLİK VE İKLİM DEĞİŞİKLİĞİ BAKANLIĞI

TABİAT VARLIKLARINI KORUMA GENEL MÜDÜRLÜĞÜ

SALDA GÖLÜ ÖÇKB, BURDUR İLİ, SALDA KÖYÜ 1/1000 ÖLÇEKLİ UYGULAMA İMAR PLANI DEĞİŞİKLİĞİ

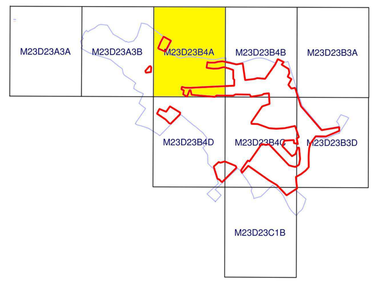

ÖLÇEK 1/1000

MİA PLANLAMA MİM. MÜH. MÜŞ. ve SAN. LTD. ŞTİ.

Mustafa Kemal Mah. 2156 Sok. No:4/10 Çankaya/ANKARA
Tel: 0(312) 219 56 63 Faks: 0(312) 219 49 02

SALDA GÖLÜ ÖÇKB, BURDUR İLİ, SALDA KÖYÜNE AİT 1/1000 ÖLÇEKLİ UYGULAMA İMAR PLANI DEĞİŞİKLİĞİ

Plan İşlem No: SLD-00223008
Plan Arşiv No: 59/2022

Salda Gölü ÖÇKB, Burdur ili, Salda Köyüne ait 9 paftalık 1/1000 ölçekli Uygulama İmar Planı incelendi. Bakanlık Makamının 07/06/2022 tarih ve 3828585 sayılı Olur'u ile 1 numaralı Cumhurbaşkanlığı Kararnamesi'nin 109. maddesi uyarınca onandı.

ÇEVRE, ŞEHİRCİLİK VE İKLİM DEĞİŞİKLİĞİ BAKANLIĞI
Tabiat Varlıklarını Koruma Genel Müdürlüğü

Utku ERDEMİR
Şehir Plancısı

Yüksel ATASOY ÖZDEMİR
I. Bölge Şube Müdürü

Şule DURGUT ÖZTÜRK
İmar Planlama Daire Başkanı

YEŞİLOVA
(BURDUR)
M23-d-23-b-4-a

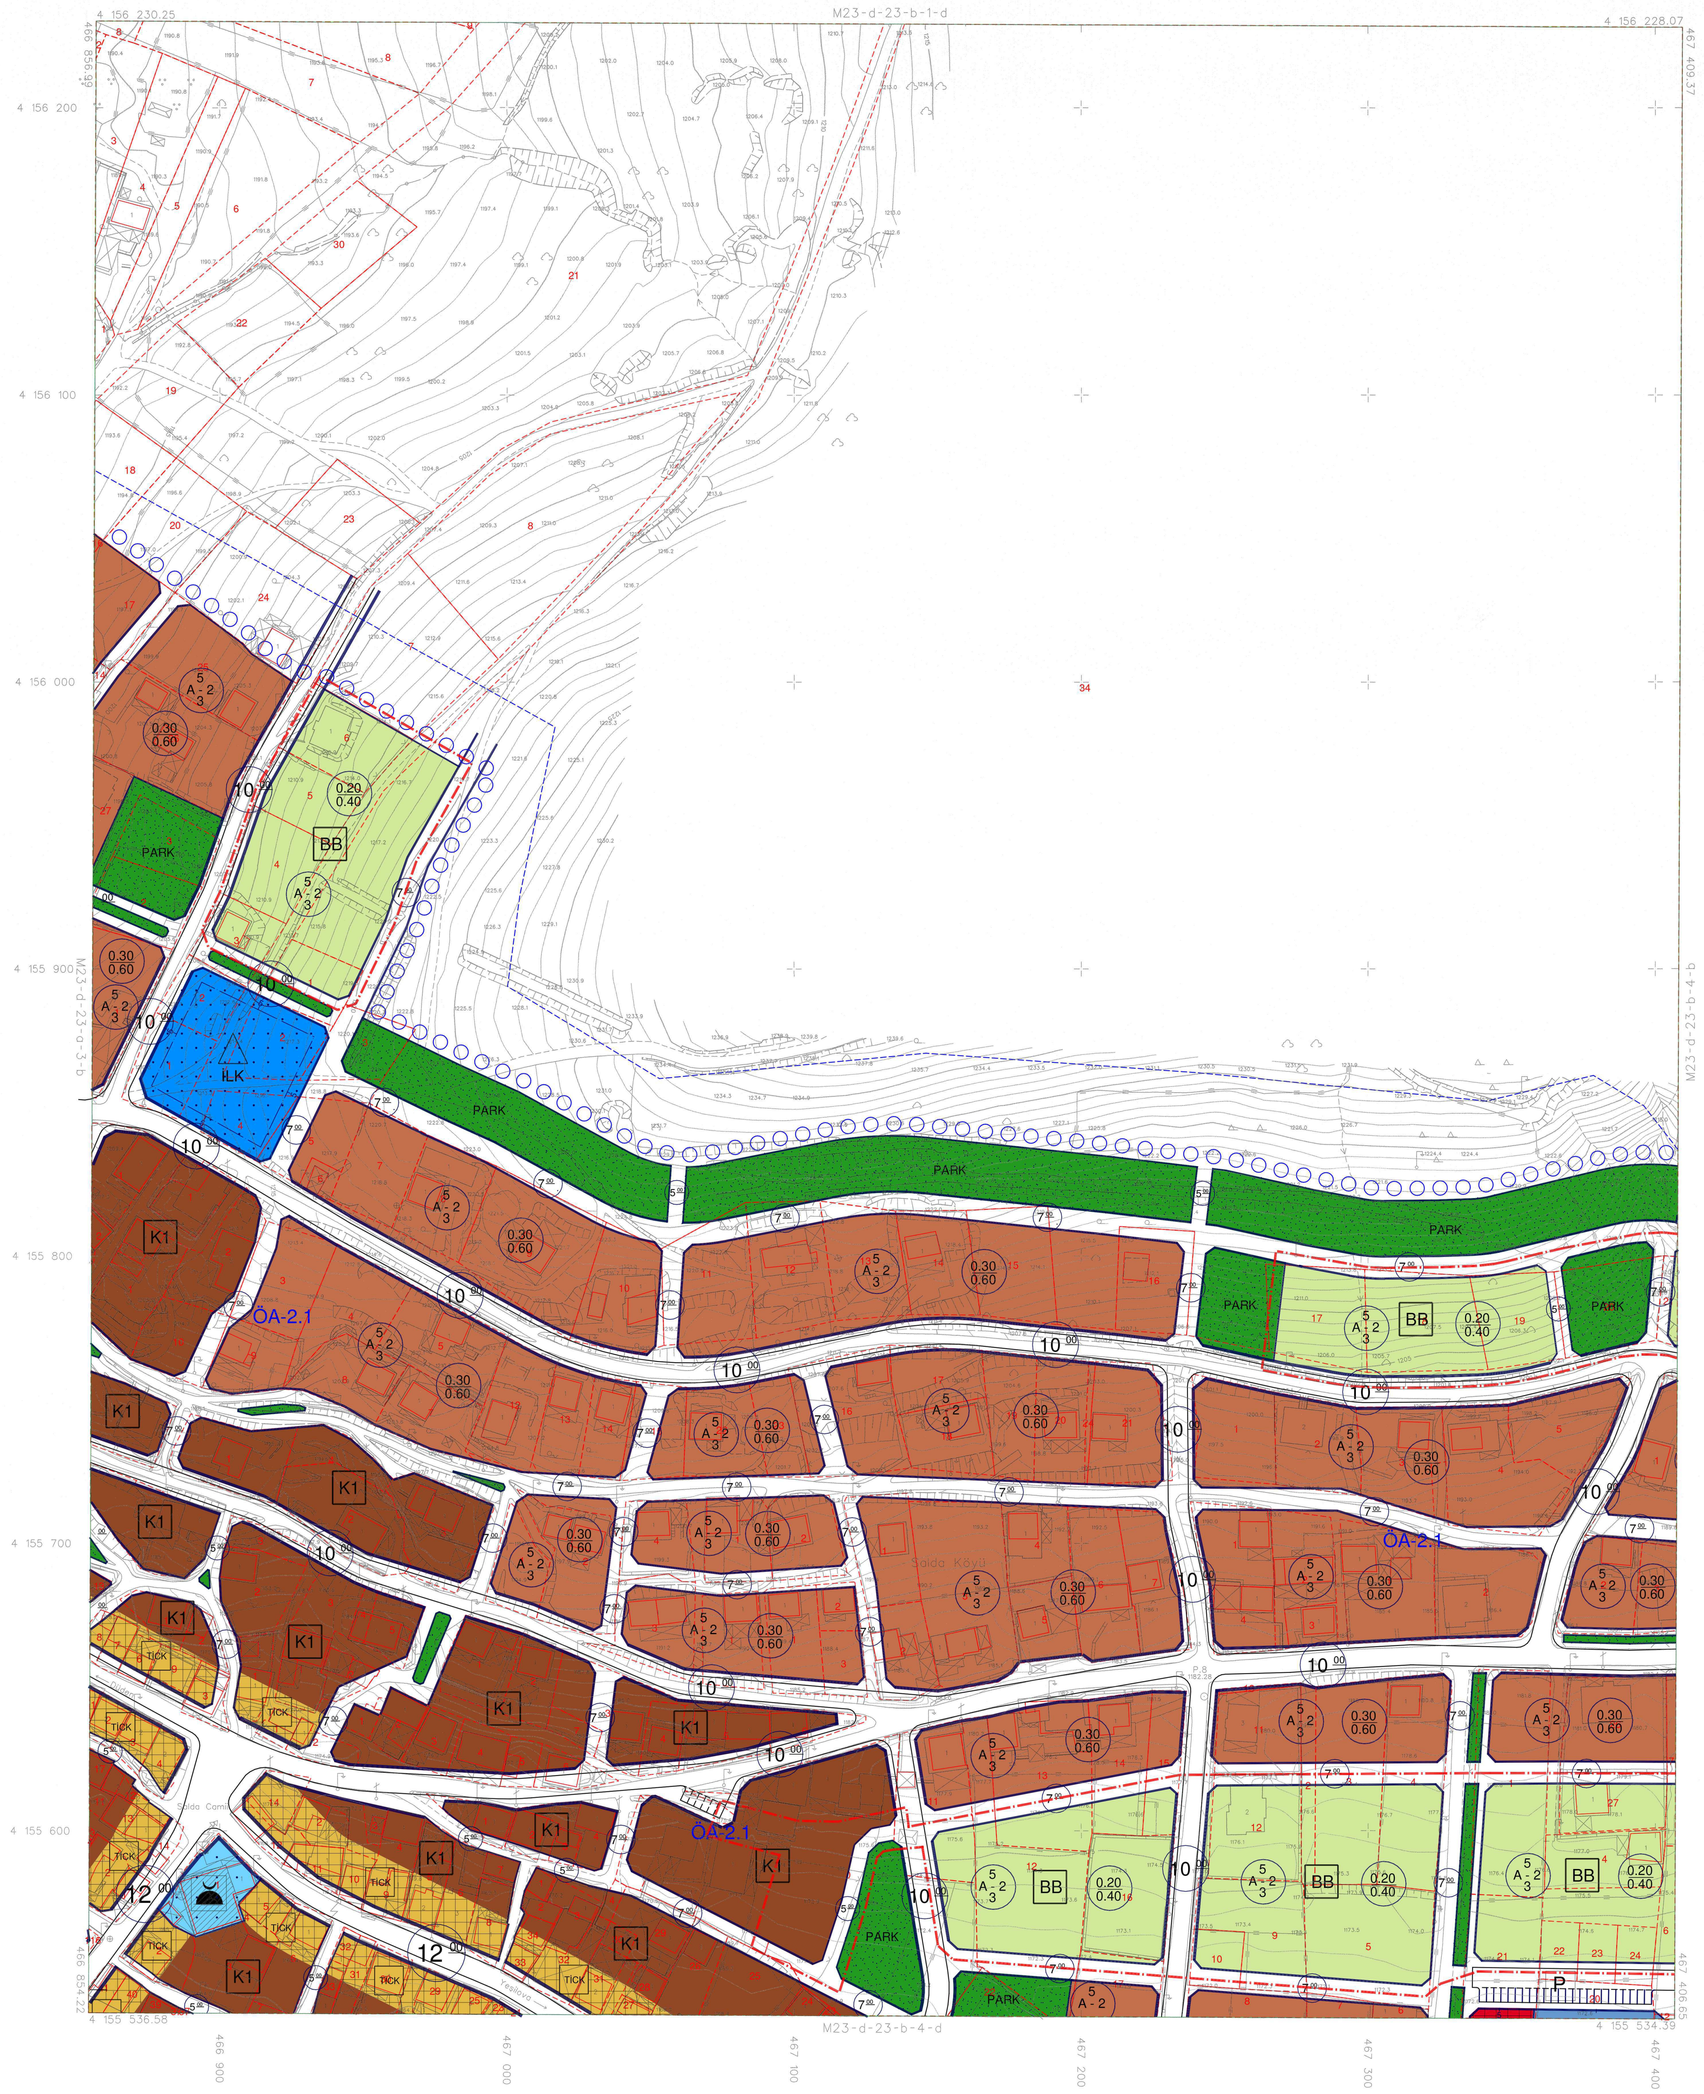

1:1000

25/09/2019 TARİHİNDE ÇEKİLEN HAVA FOTOĞRAFLARINDAN ÜRETİLEN PAFTALARDA, KIYMETLENDİRME VE YERSEL BÜTÜNLEME, BİNA DIŞ ÇATI SINIRLARINDAN YAPILMIŞTIR.

PROJEKSİYON : TM
DATUM : ITRF96
DİLİM GENİŞLİĞİ : 3
EPOK : 2005.00
DİLİM ORTA MERİDYENİ : 30

MÜTEAHHİT: NİL PROJE MÜH. İNŞ. TUR. MAD. DIŞ. TİC. LTD. ŞTİ. TARAFINDAN BURDUR İLİ YEŞİLOVA İLÇESİ SALDA, DOĞANBABA, DÜDEN KÖYLERİNDE SAYISAL FOTOGRAMETRİK HALİHAZIR HARİTA ALIM İŞİ KAPSAMINDA ÜRETİLEN 40 ADET 1/1000 VE 6 ADET 1/5000 ÖLÇEKLİ PAFTADAN İBARET HALİHAZIR HARİTA, 3194 SAYILI İMAR KANUNU'NUN 7/A MADDESİ GEREĞİNCE İNCELENDİ VE ONANDI.

04.10.2022

Asım ERTİLAV
Vali a.
Genel Sekreter

MÜTEAHHİT: NİL PROJE MÜH. İNŞ. TUR. MAD. DIŞTİC. LTD. ŞTİ.

KONTROL MÜHENDİSİ
Onur DÜNDAR
Harita Mühendisi

İYİLEŞTİRME MÜDÜRÜ
Osman ÖZTÜN

YEŞİLOVA M23-d-23-b-4-a
(BURDUR)