ÇEVRE, ŞEHİRCİLİK VE İKLİM DEĞİŞİKLİĞİ BAKANLIĞI

TABİAT VARLIKLARINI KORUMA GENEL MÜDÜRLÜĞÜ

SALDA GÖLÜ ÖZEL ÇEVRE KORUMA BÖLGESİ, BURDUR İLİ, YEŞİLOVA İLÇESİ, 1/1000 ÖLÇEKLİ UYGULAMA İMAR PLANI DEĞİŞİKLİĞİ

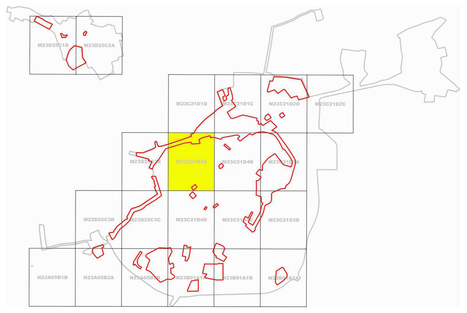

ÖLÇEK 1/1000

MİA PLANLAMA MİM. MÜH. MÜŞ. ve SAN. LTD. ŞTİ.

Mustafa Kemal Mah. 2156 Sok. No:4/10 Çankaya/ANKARA
Tel: 0(312) 219 56 63 Faks: 0(312) 219 40 02

SALDA GÖLÜ ÖÇKB, BURDUR İLİ, YEŞİLOVA İLÇE MERKEZİNE AİT 1/1000 ÖLÇEKLİ UYGULAMA İMAR PLANI DEĞİŞİKLİĞİ

Utuk ERDEMİR
Şehir Plancısı

Yüksel ATASOY ÖZDEMİR
I. Bölge Şube Müdürü

Plan İşlem No: SLD-00557298
Plan Arşiv No: 58/2022

Salda Gölü ÖÇKB, Burdur ili, Yeşilova ilçe Merkezine ait 21 paftalık 1/1000 ölçekli Uygulama İmar Planı incelendi. Bakanlık Makamının 07/06/2022 tarih ve 3828677 sayılı Olur'u ile 1 numaralı Cumhurbaşkanlığı Kararnamesi'nin 109. maddesi uyarınca onandı.

ÇEVRE, ŞEHİRCİLİK VE İKLİM DEĞİŞİKLİĞİ BAKANLIĞI
Tabiat Varlıklarını Koruma Genel Müdürlüğü

Şule DURGUT ÖZTÜRK
İmar Planlama Daire Başkanı

YEŞİLOVA
(BURDUR)
M23-c-21-d-4-a

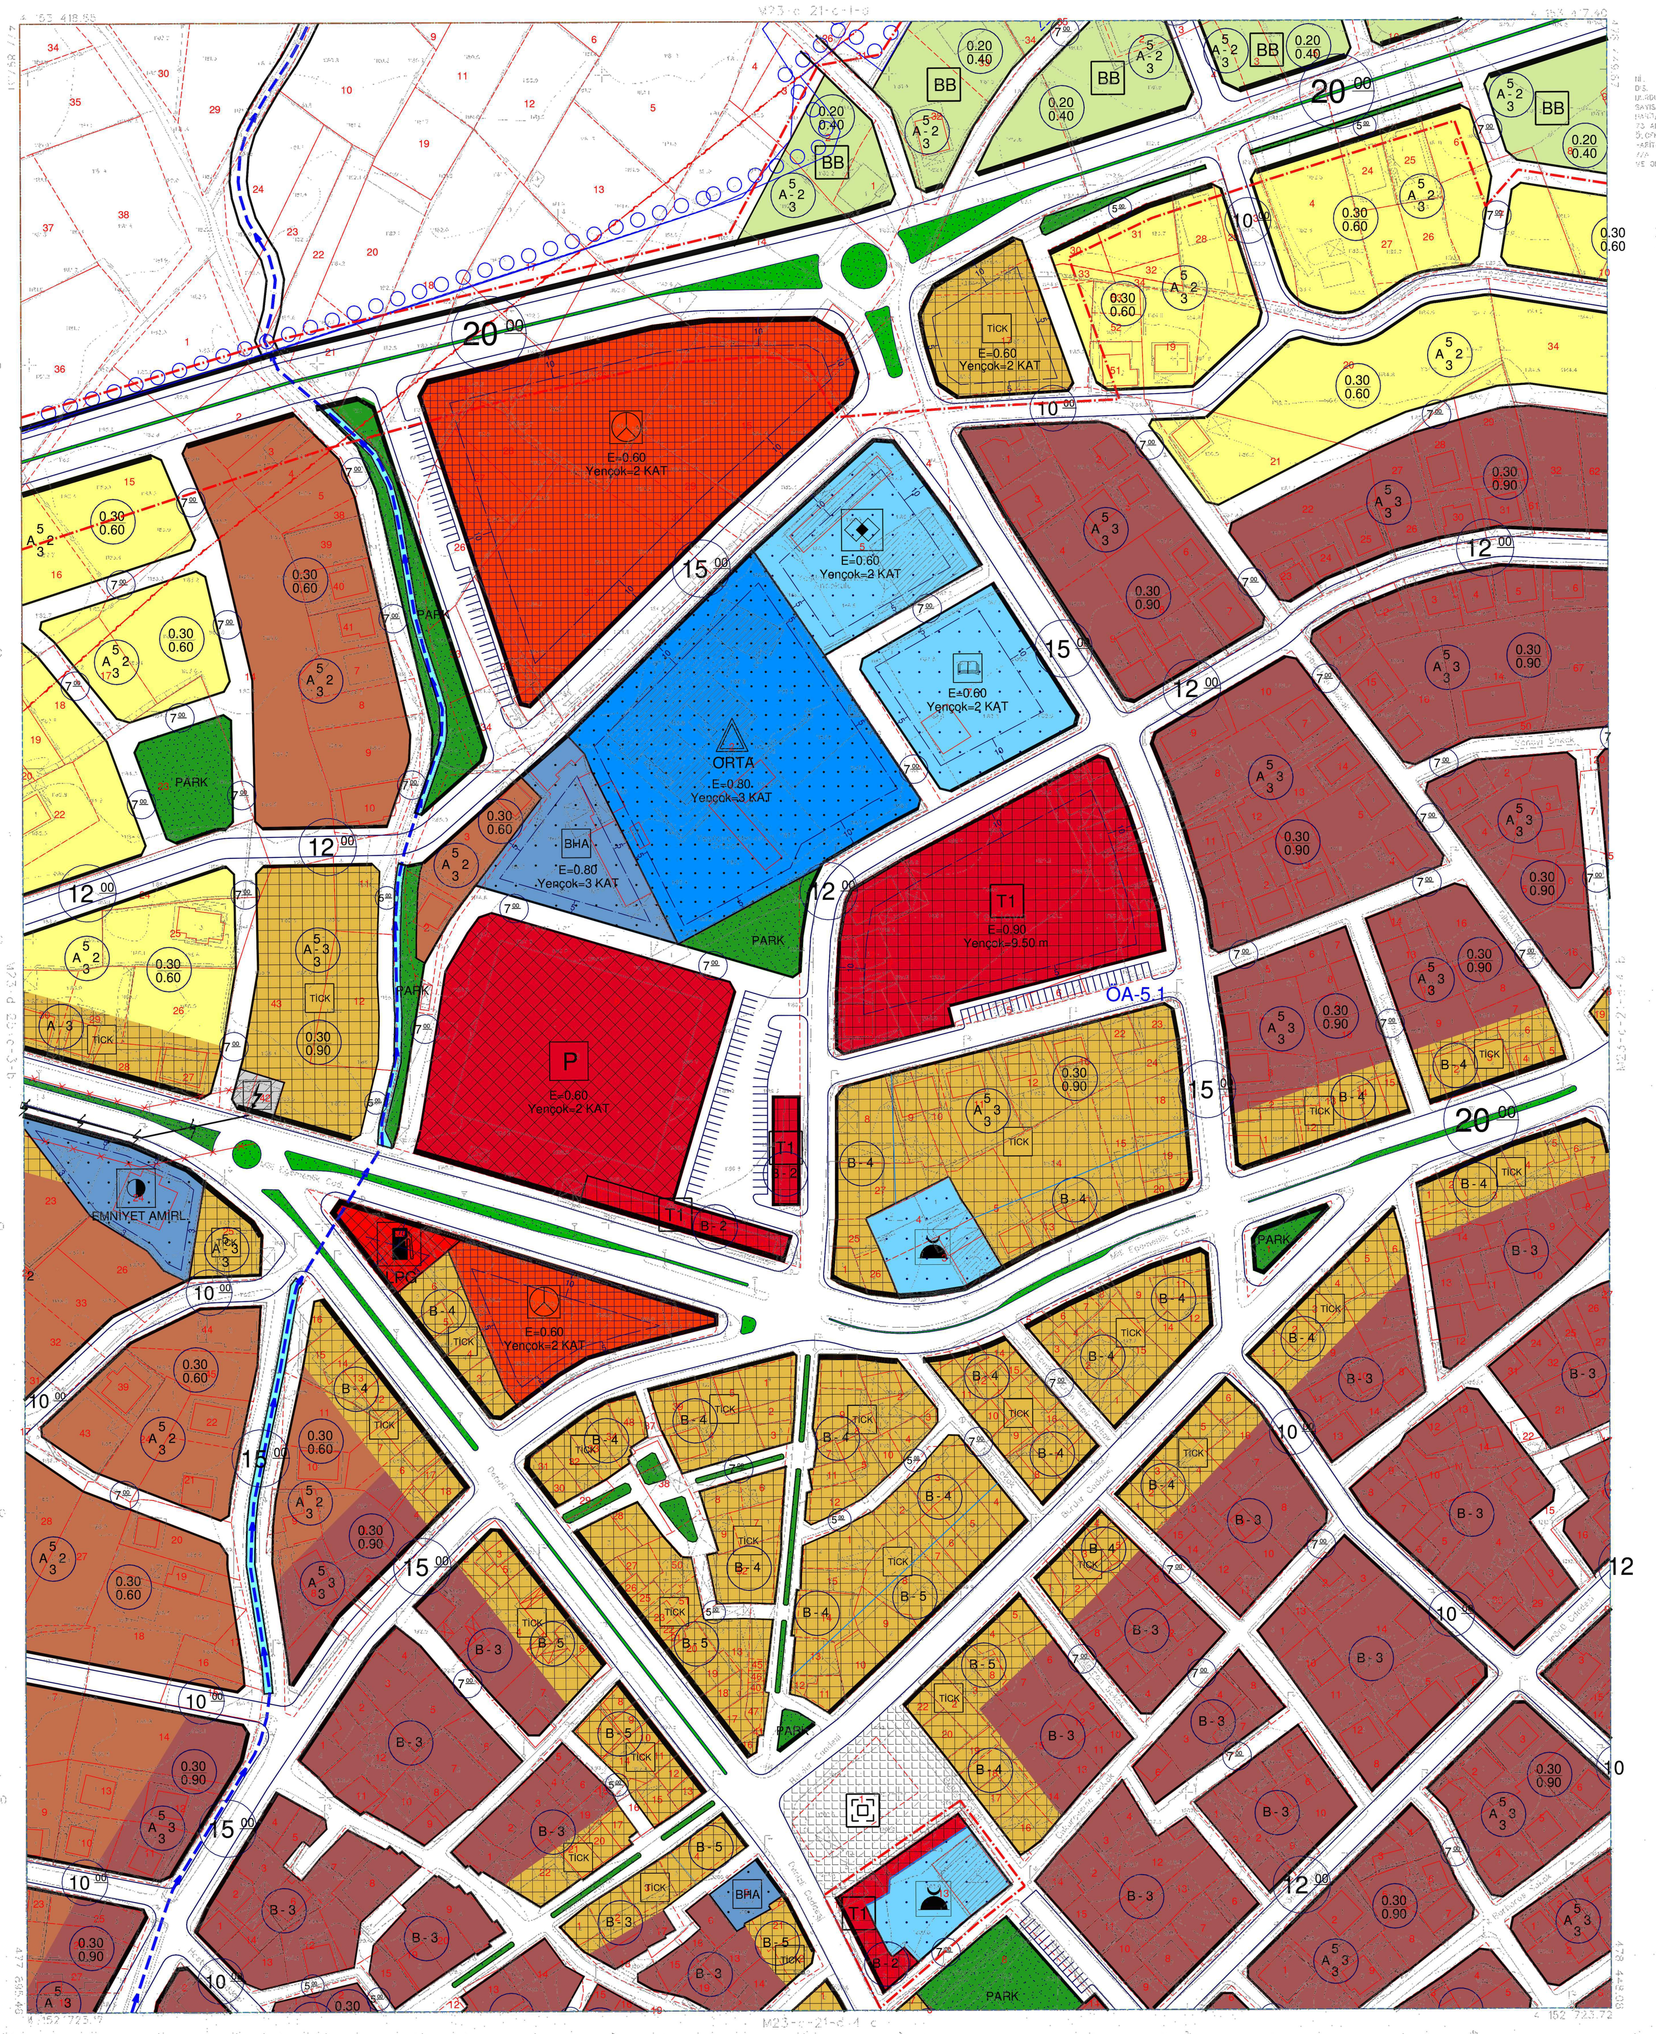

1:1000

YEŞİLOVA
(BURDUR)
M23-c-21-d-4-a