




BURSA İLİ, GÜRSU İLÇESİ, DIŞKAYA MAHALLESİ, 569/2, 570/2 VE 590/2 PARSELLERE YÖNELİK 1/1000 ÖLÇEKLİ UYGULAMA İMAR PLANI DEĞİŞİKLİĞİ

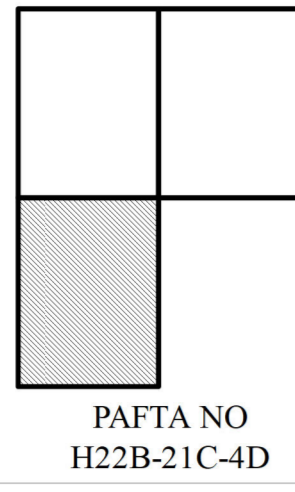

PAFTA NO
H22B-21C-4D

Dosya No : 160632016
Plan No : UİP-16490133
Ölçek : 1/1.000


Toplu Konut İdaresi Başkanlığı tarafından hazırlanan Bursa İli, Gürsu İlçesi, Dışkaya Mahallesi, 569/2, 570/2 ve 590/2 parsellere ilişkin -3- paftalık 1/1.000 ölçekli Uygulama İmar Planı Değişikliği Cumhurbaşkanlığı 1 Nolu Kararname'sinin 97 (ğ) maddesi ve 3194 sayılı İmar Kanununun 9. maddesi uyarınca onaylandı.

...../.....
T.C.

ÇEVRE, ŞEHİRCİLİK VE İKLİM DEĞİŞİKLİĞİ BAKANLIĞI
Mekansal Planlama Genel Müdürü a.

BURSA-H22-b-21-c-4-d

BURSA-H22-b-21-c-4-a

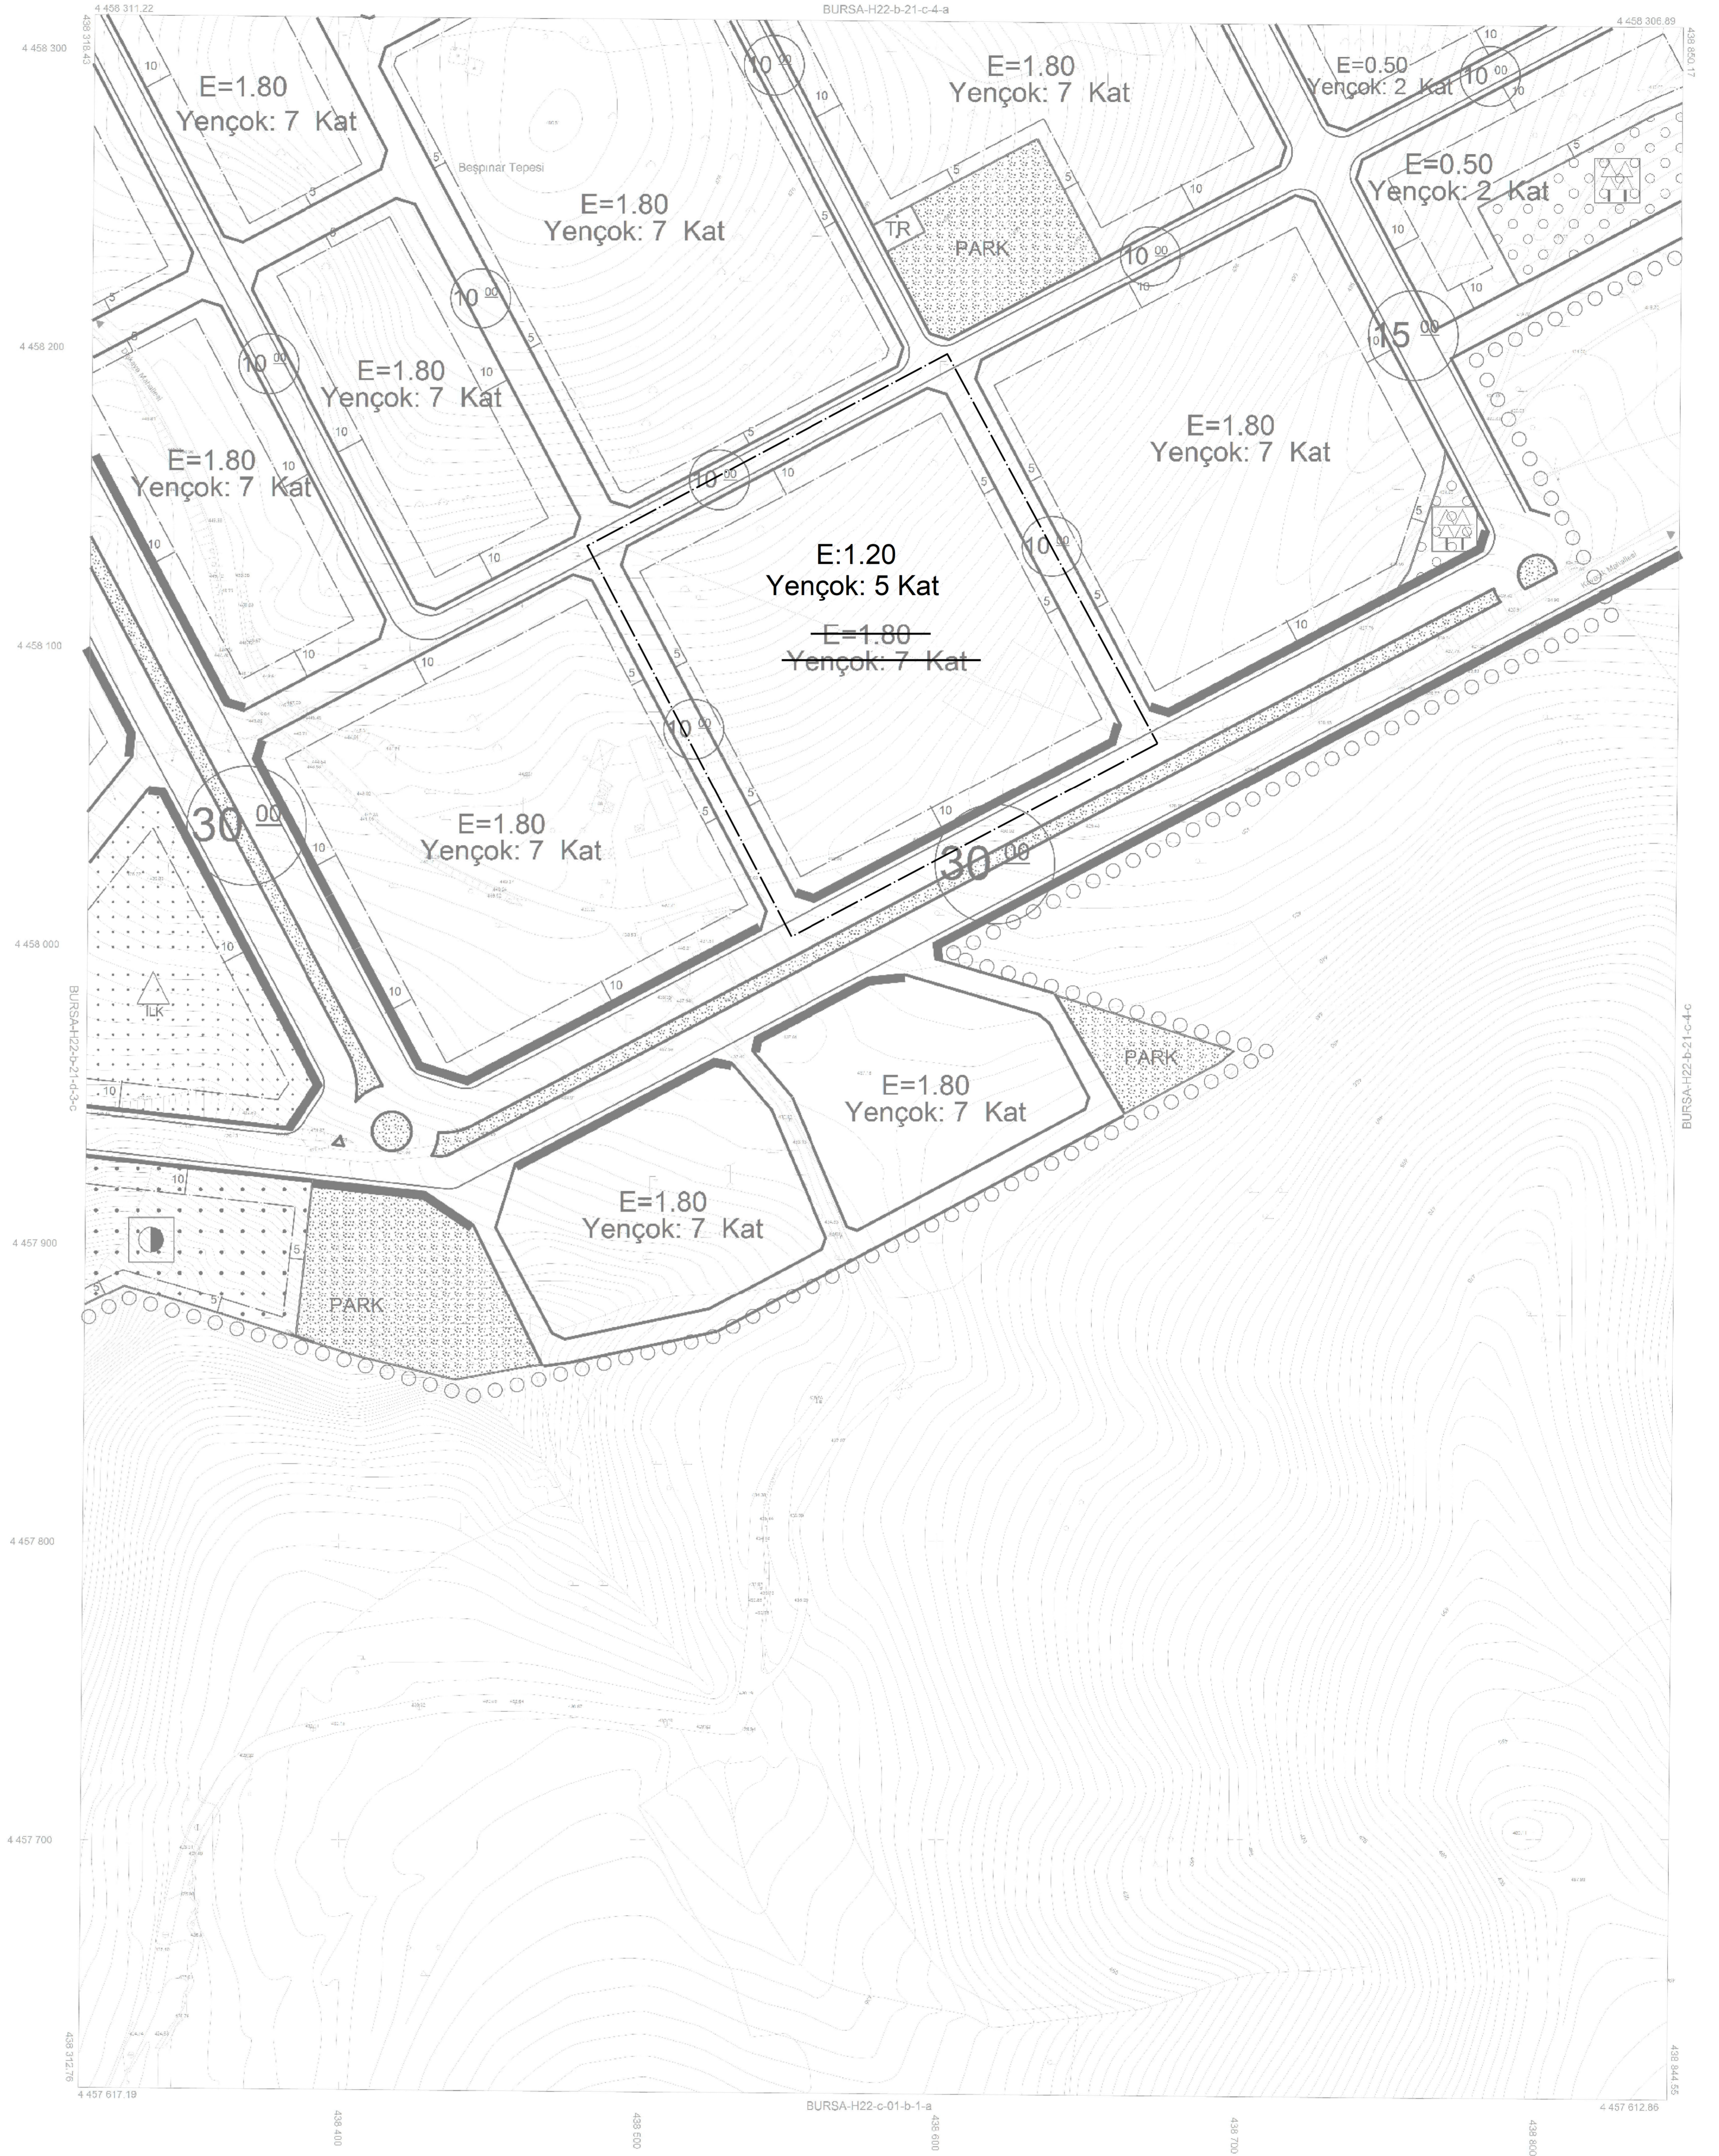

BURSA-H22-b-21-c



1. Çyü 2018 tarihli 10 on yer örnekleme esaslı kısırsal kamco görümlerinden 2018 y.1 Mayıs ayında yapılan birinci meane ve Temmuz 2018 yılında yapılan ikinci meane tespitlerinden oluşmaktadır.

2. Eş Yataklık eğitler: asası 1 m' dir.

3. Yapılar: sağık: pagiler: ile gösterilmiştir.

4. JTRF56 Koordinat sistemi 2023.00 koordinatları kullanılarak ED50 ye dönüştürülmüştür.

5. Parça bölünmesi: 1:500 ölçekli çizimlere göre düzenlenmiştir.

6. ÜNİVERSİTE:

7. İTTF 80' den ED-50' ye Dönüşüm İçin:

8. (MS Projesi) Dönüşüm Parametreleri:

9. X333 10 - 10 - 10 = a X 100 = b Y 100

10. Y100 10 - 10 - 10 = a Y 100 = b X 100

11. a = 1.0000337

12. b = -0.0000074

13. c = 107.46116

14. c = 37.16073

15. m = 0.000

YÜKLENÇİ FIRMA
Mevkûl Müh. Maf. A.Ş.
Fonnyer Harita Dan. İnş. A.Ş.

Ayhan Faruk MESCİ
Proje MAFİG

KONTROL

Sibel AKKAR
Kontrol Müh.
Murat KARACAOĞLU
Harita ve Kam. Şb. Md. V.

İNCELEME

Mehmet Sait AYIK
Çelik ve İletişim Daire Başkanı
Gergin GÜLENC
BURSİ Genel Md.

O N A Y

.../.../2023

Alınur AKTAŞ
Büyükşehir Belediye Başkanı

1:1000

"Büyük Ölçekli Harita ve Harita Bilgileri Üretim Yönetmeliği" ne uygun olarak fotogrametrik yöntemle inşaat bu haritanın yapılmıştır.