


BALIKESİR-I20-b-09-b-1-b

BALIKESİR-I20-b-04-c-4-c

4 424 986 07

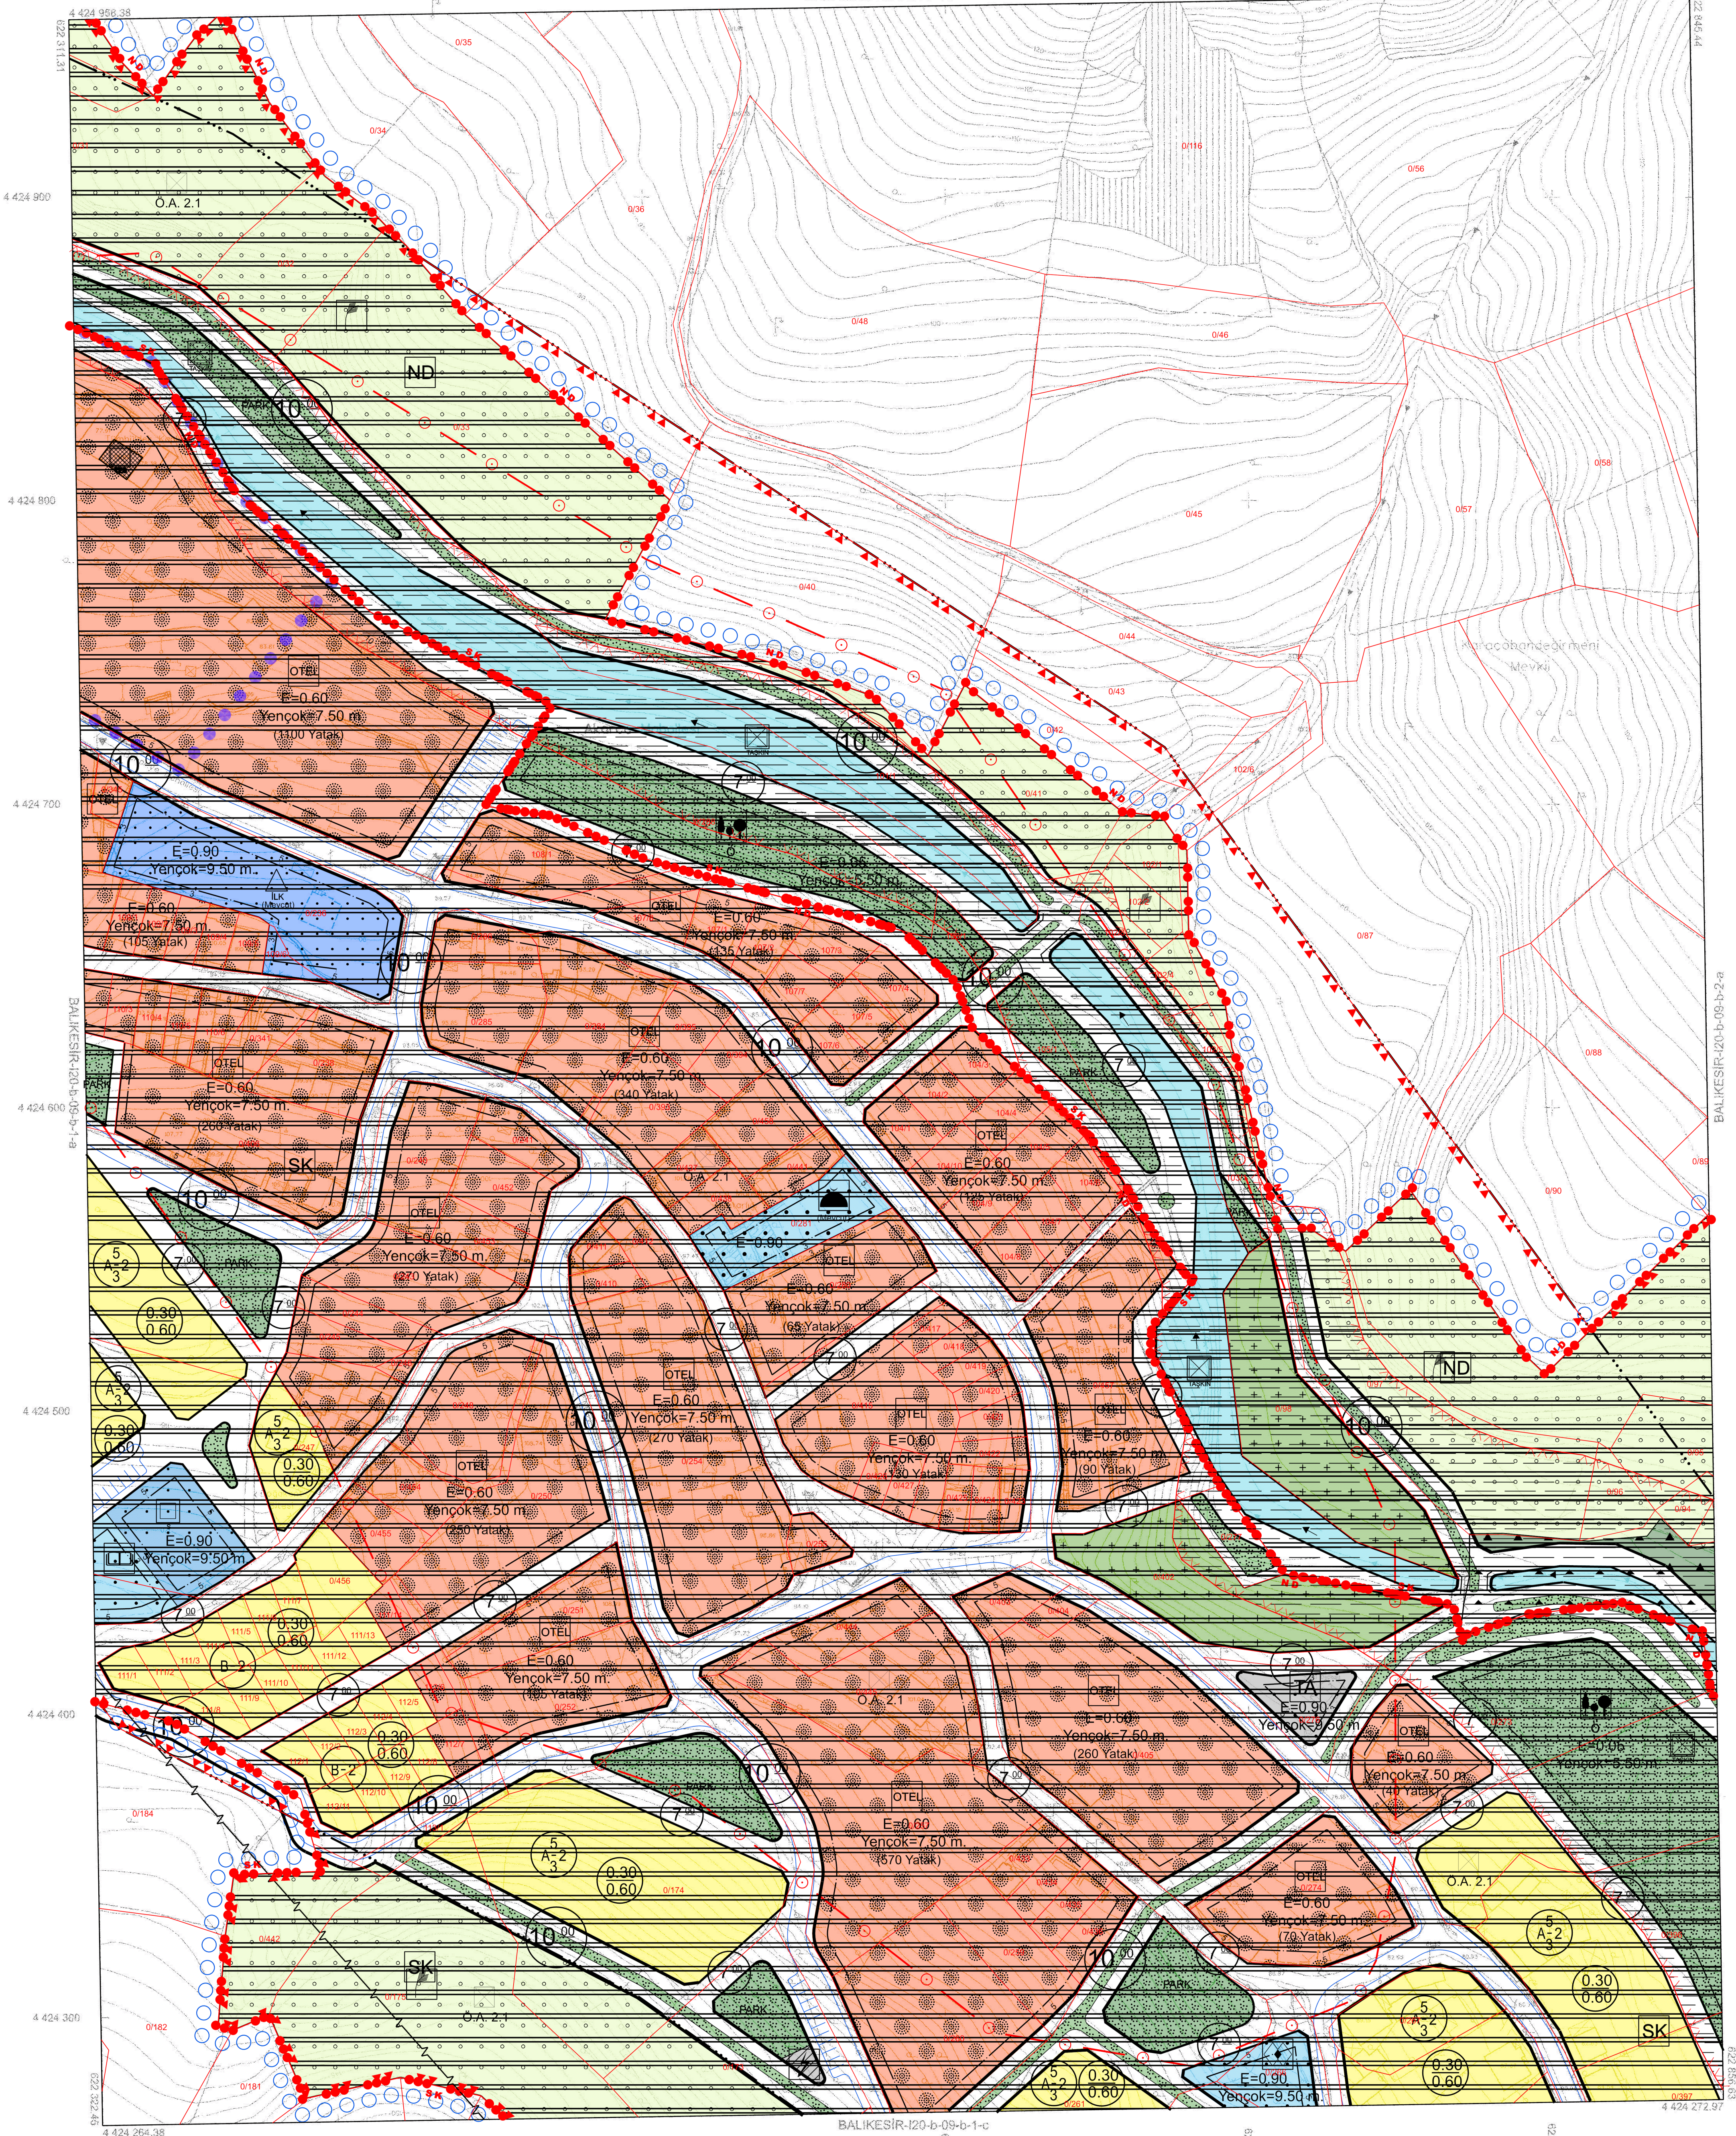

BALIKESİR-I20-b-09-b-1-c

4 424 272 97

BALIKESİR-I20-b-09-b

Mülkiyet Bakanlığı 29/4/2005 tarih ve 684 sayılı yasa ile değiştirilen Kanunla 216-2005 tarih ve 26025/9170 sayılı Bakanlar Kurulu Kararı ile 15 Temmuz 2005 tarih, 25875 sayılı Resmi Gazete'de yayımlanan Kanun Çerçevesi, 4446 sayılı Kanunla değiştirilen 17/10/2004 sayılı Bakanlar Kurulu Kararı ile 15 Temmuz 2005 tarih, 25875 sayılı Resmi Gazete'de yayımlanan Kanun Çerçevesi ve İTİB'ye istinaden hazırlanmıştır.

HİZMETE ÖZEL
17/03/2022 TARİH VE 955049 SAYILI TALEP İLE ÇEVRE PROJE MÜH.MÜŞ.SONDAĞ İNŞ.SAN.VE TİC.LTD.ŞTİ. EYLEMİSTİR.
ÇOĞALTILAMAZ, KOPYALANAMAZ VE ÜÇÜNCÜ KİŞİLERE VERİLEMEZ.
BUSKİ GENEL MÜDÜRLÜĞÜ

Bakanlıklar arası 15 Temmuz 2005 tarihli "Büyük Ölçekli Harita ve Harita Bilgileri Üretim Yönetmeliği" ne uygun olarak dijital ortamda üretilen bu haritanın yapımında:

YAKLENCİ FIRMA
Müncüoğlu Müh. Mimarlık A.Ş.
Fotoğraf Harita Dan. İnş. A.Ş.

KONTROL

İNCELEME

Recep ALTEPE
Büyükşehir Belediye Başkanı

Ayhan Faruk MESCI
Proje Müdürü

Prof. Dr. Cevat MERİK
Müşavir-BEŞİ Müh.Fak.

SERAP AKKAR
Kontrol Müh.

Murat KARAOĞLU
Harita ve Knt. Şb.Md.V.

Mehmet Sait AYIK
Emlak ve İstimlak Daire Başkanı

Güngör GÜLENC
BUSKİ Genel Md.Yrd.

İsmail Hakkı ÇETİNAVCI
BUSKİ Genel Müdür