

ULUABAT GÖLÜ RAMSAR TAMPON BÖLGESİ, BURSA İLİ,
NİLÜFER İLÇESİ, BAŞKÖY MAHALLESİ 1/1000 ÖLÇEKLİ
UYGULAMA İMAR PLANI

Plan İşlem No: ÜİP-161096845
Kurum Arşiv No: 2025/48
Ölçek: 1/1000

Uluabat Gölü Ramsar Tampon Bölgesi, Bursa İli, Nilüfer İlçesi,
Başköy Mahallesi'ne yönelik hazırlanan 6- paftalık 1/1000
ölçekli Uygulama İmar Planı incelendi. Bakanlık Makamının
03.06.2025 tarihli ve 12688358 sayılı Olur'u ile 1 nolu
Cumhurbaşkanlığı Teşkilatı Hakkında Cumhurbaşkanlığı
Kararnamesinin 109. maddesi uyarınca onandı.

ÇEVRE, ŞEHİRCİLİK VE İKLİM DEĞİŞİKLİĞİ
BAKANLIĞI
Tabiat Varlıklarını Koruma Genel Müdürlüğü


Şule DURGUT ÖZTÜRK
İmar Planlama Daire Başkanı

Gizem YILMAZ ARSLANALI
Y. Şehir Plancısı


Niğfer ÇABALAR BAYRAK
4.Bölge Planlama Şube Müdürü

BURSA-H21-c-01-d-1-c

BURSA-H21-c-01-d-1-b

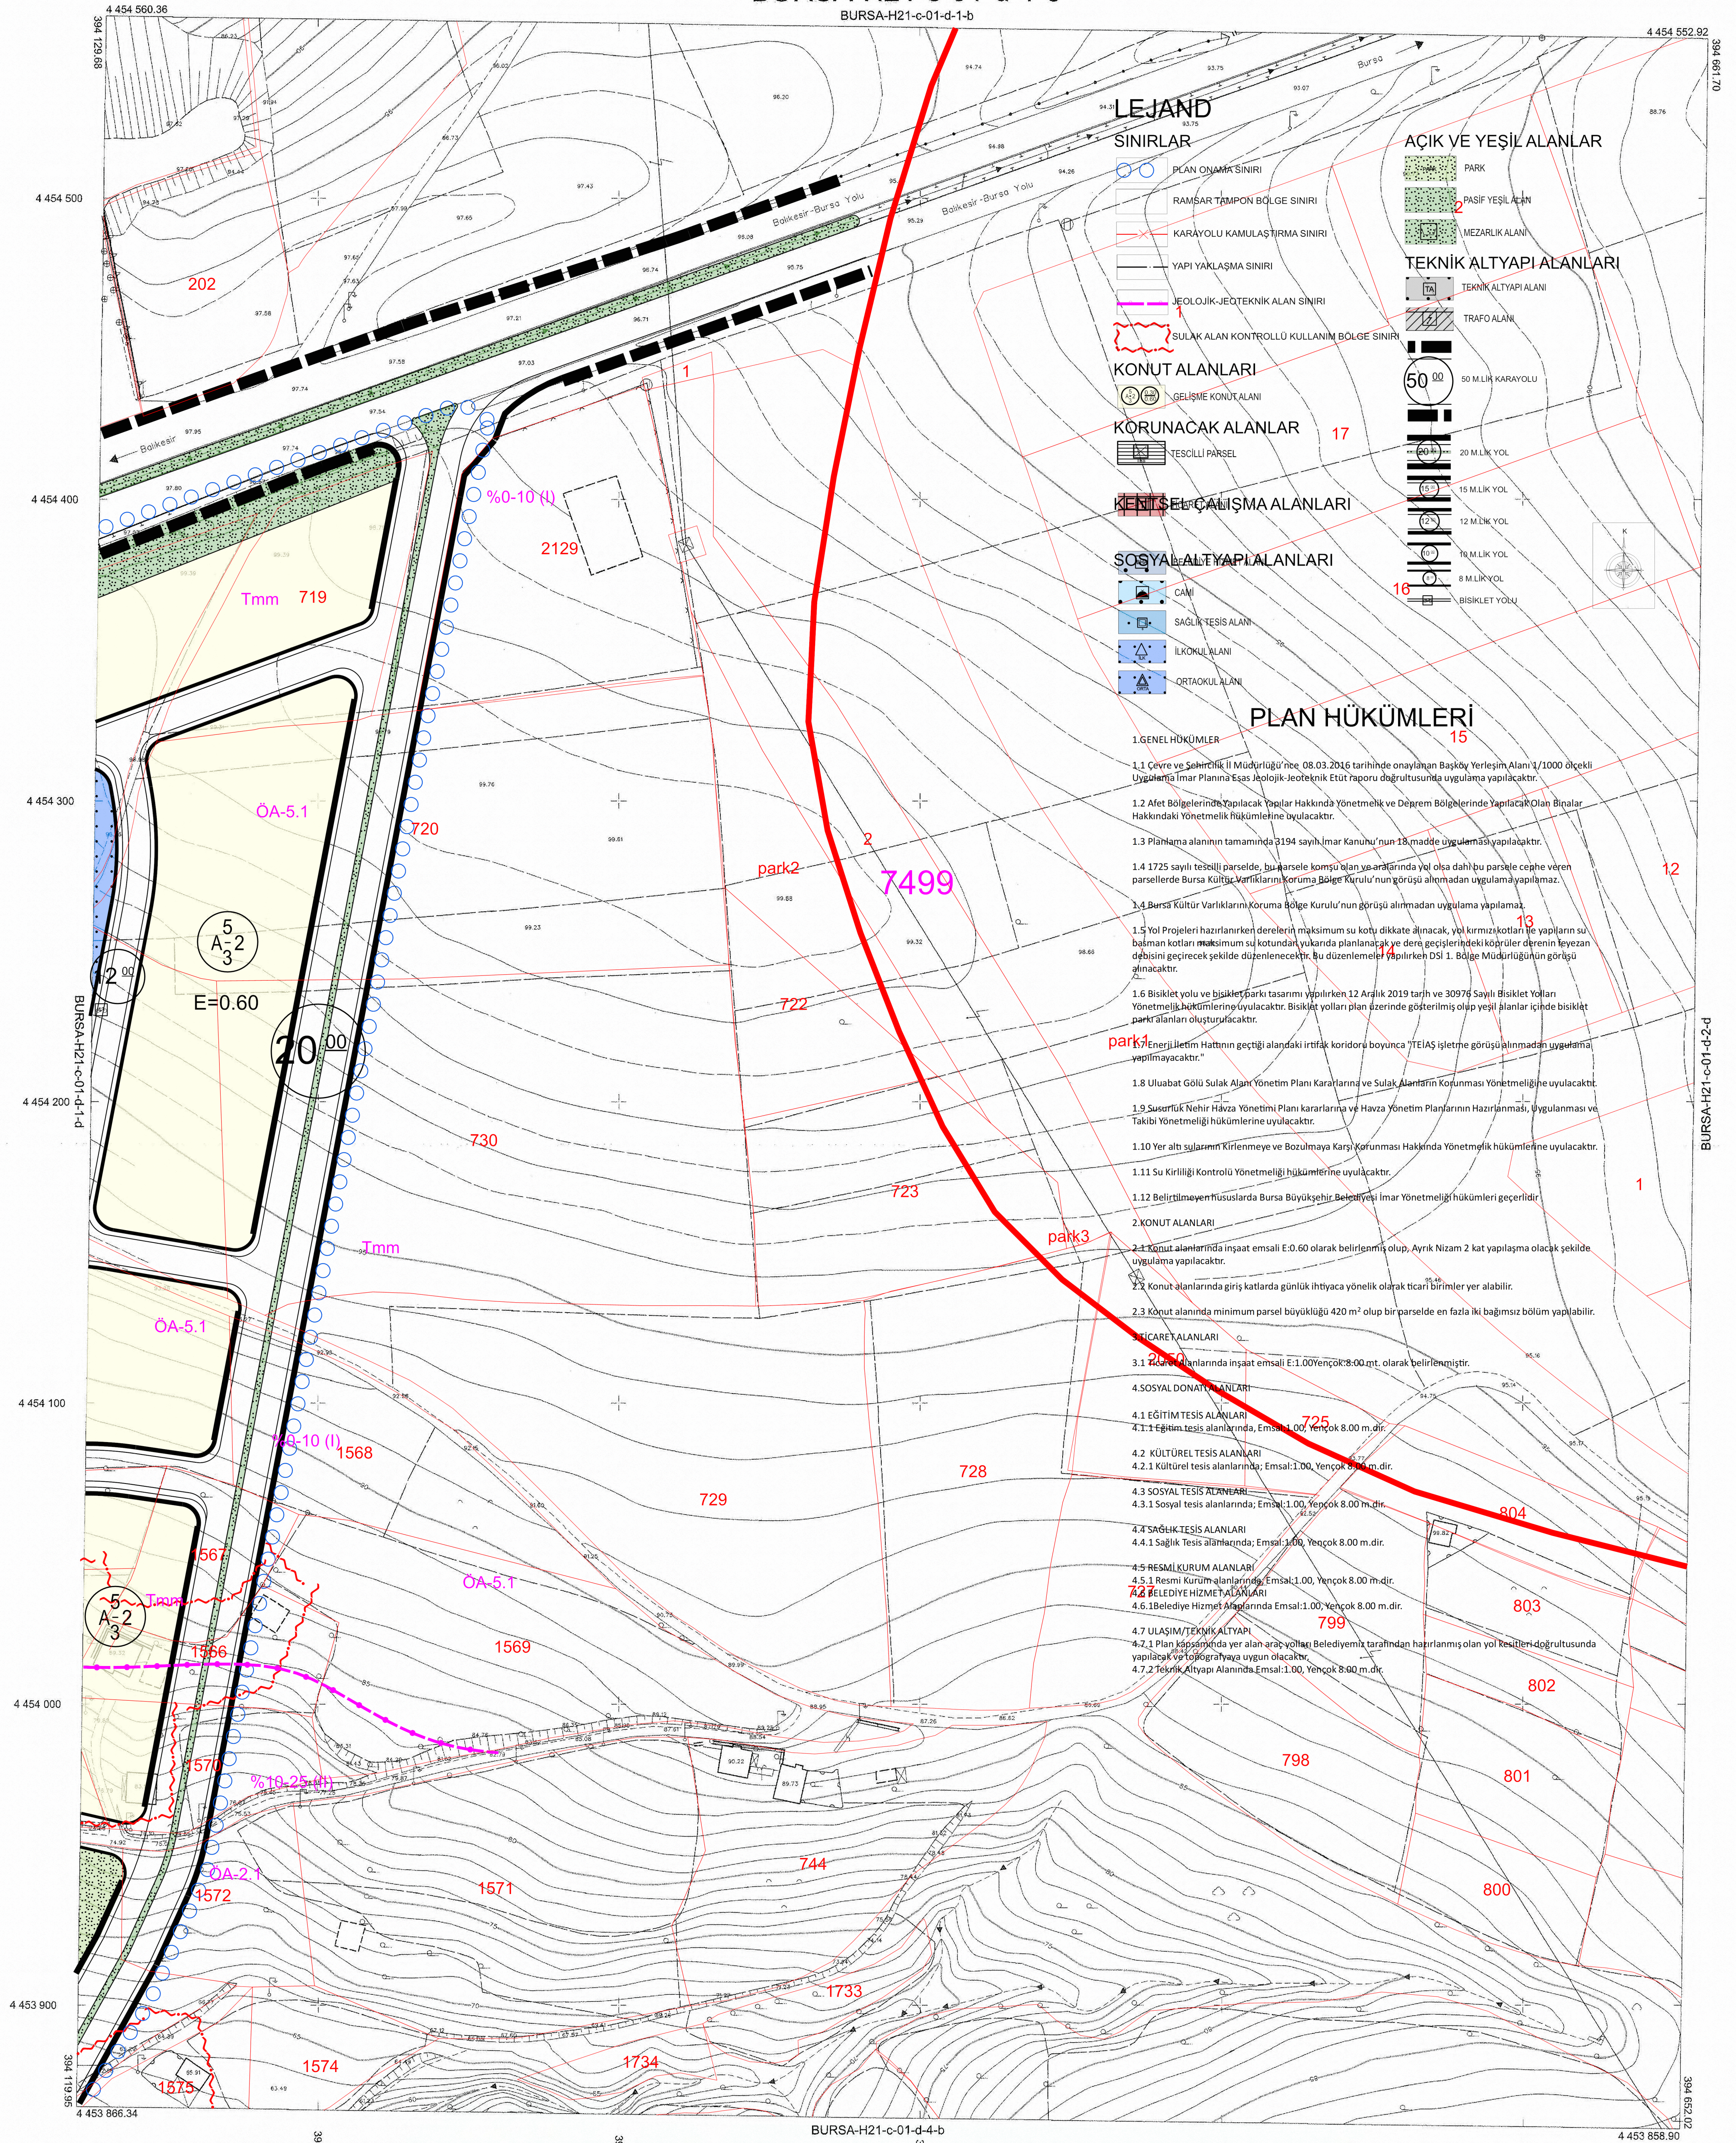

BURSA-H21-c-01-d

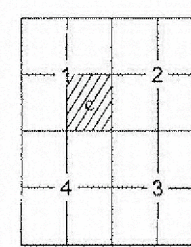

Pafta bölünmesi, en son güncellenmiş TUTGA ya bağlı 2005.0
çiziminde, GRS80 ellipsoidinde, Transversal Mercator (TAM)
izdüşümünde ve UTM36N datumunda 15 Temmuz 2005 tarih
ve 25876 sayılı Resmî Gazete'de yayımlanarak yürürlüğe giren
Büyük Ölçekli Harita ve Harita Bilgileri Üretim Yönetmeliği
(BÖHEBYÜY) göre düzenlenmiş çizim, GNSS ölçümleri ve
uçuşman ile kot tayınmak suretiyle Bursa il nüfusları içerisinde
olusturulan Bursa GeoTI model ile oluşturulmuş yükseklikler elde edilmiştir.

Paftalar, Eylül 2016 tarihli 10 cm yer ölçeğinde
aralıklı sayısal kamera görüntülerinden, 2018 yılı Ağustos
ayında yapılan bitümlenme ve Eylül 2018 tarihli kontrol
çizimlerinden üretilmiştir. Ezyükseklik değeri arası 1 m dir.
Yapılar şaşıklar çizimleri ile gösterilmiştir.

YÜKLENCİ FIRMA
Mesutoğlu Müh. Müh. A.Ş.
Fotomap Harita Dan.İnş. A.Ş.

Ayhan Faruk MESUL
Proje Müdürü

KONTROL

Ömer AKKAR
Kontrol Müh.

Murat KARAOĞLU
Harita ve Kam. Şb. Md. V.

İNCELEME

Mehmet SAH AYIK
Emlak ve İstimlak Daire Başkanı

Güngör GÜLENC
BÜSKİ Genel Md.

HİZMETE ÖZEL
31/05/2022 TARİH VE E.80989 SAYILI TALEP İLE NİLÜFER BELEDİYESİ' NE VERİLMİŞTİR.
ÇOĞALTILAMAZ, KOPYALANAMAZ VE ÜÇÜNCÜ KİŞİLERE VERİLEMEZ.
BUSKİ GENEL MÜDÜRLÜĞÜ
1:1000

"Büyük Ölçekli Harita ve Harita Bilgileri Üretim Yönetmeliği" ne uygun olarak fotogrametrik yöntemle üretilen bu haritanın yapımında:



Alınur AKTAŞ
Büyükşehir Belediye Başkanı