

BURSA-H21-c-01-d-4-a

BURSA-H21-c-01-d-1-d

ULUABAT GÖLÜ RAMSAR TAMPON BÖLGESİ BURSA İLİ
NİLÜFER İLÇESİ BAŞKÖY MAHALLESİ 1/1000 ÖLÇEKLİ
UYGULAMA İMAR PLANI

Gizem YILMAZ ARSLANALI
Y. Şehir Plancısı


NİLÜFER ÇABALAR BAYRAK
4.Bölge Planlama Şube Müdürü

Plan İşlem No: UIP-161096845
Kurum Arşiv No: 2025/48
Ölçek: 1/1000


Uluabat Gölü Ramsar Tampon Bölgesi, Bursa İli, Nilüfer İlçesi,
Başköy Mahallesi'ne yönelik hazırlanan -6- paftalık 1/1000
ölçekli Uygulama İmar Planı incelendi. Bakanlık Makamının
03.06.2025 tarihli ve 12688358 sayılı Olur'u ile 1 nolu
Cumhurbaşkanlığı Teşkilatı Hakkında Cumhurbaşkanlığı
Kararnamesinin 109. maddesi uyarınca onandı.

ÇEVRE, ŞEHİRCİLİK VE İKLİM DEĞİŞİKLİĞİ
BAKANLIĞI
Tabiat Varlıklarını Koruma Genel Müdürlüğü

Şule DURGUT ÖZTÜRK
İmar Planlama Daire Başkanı

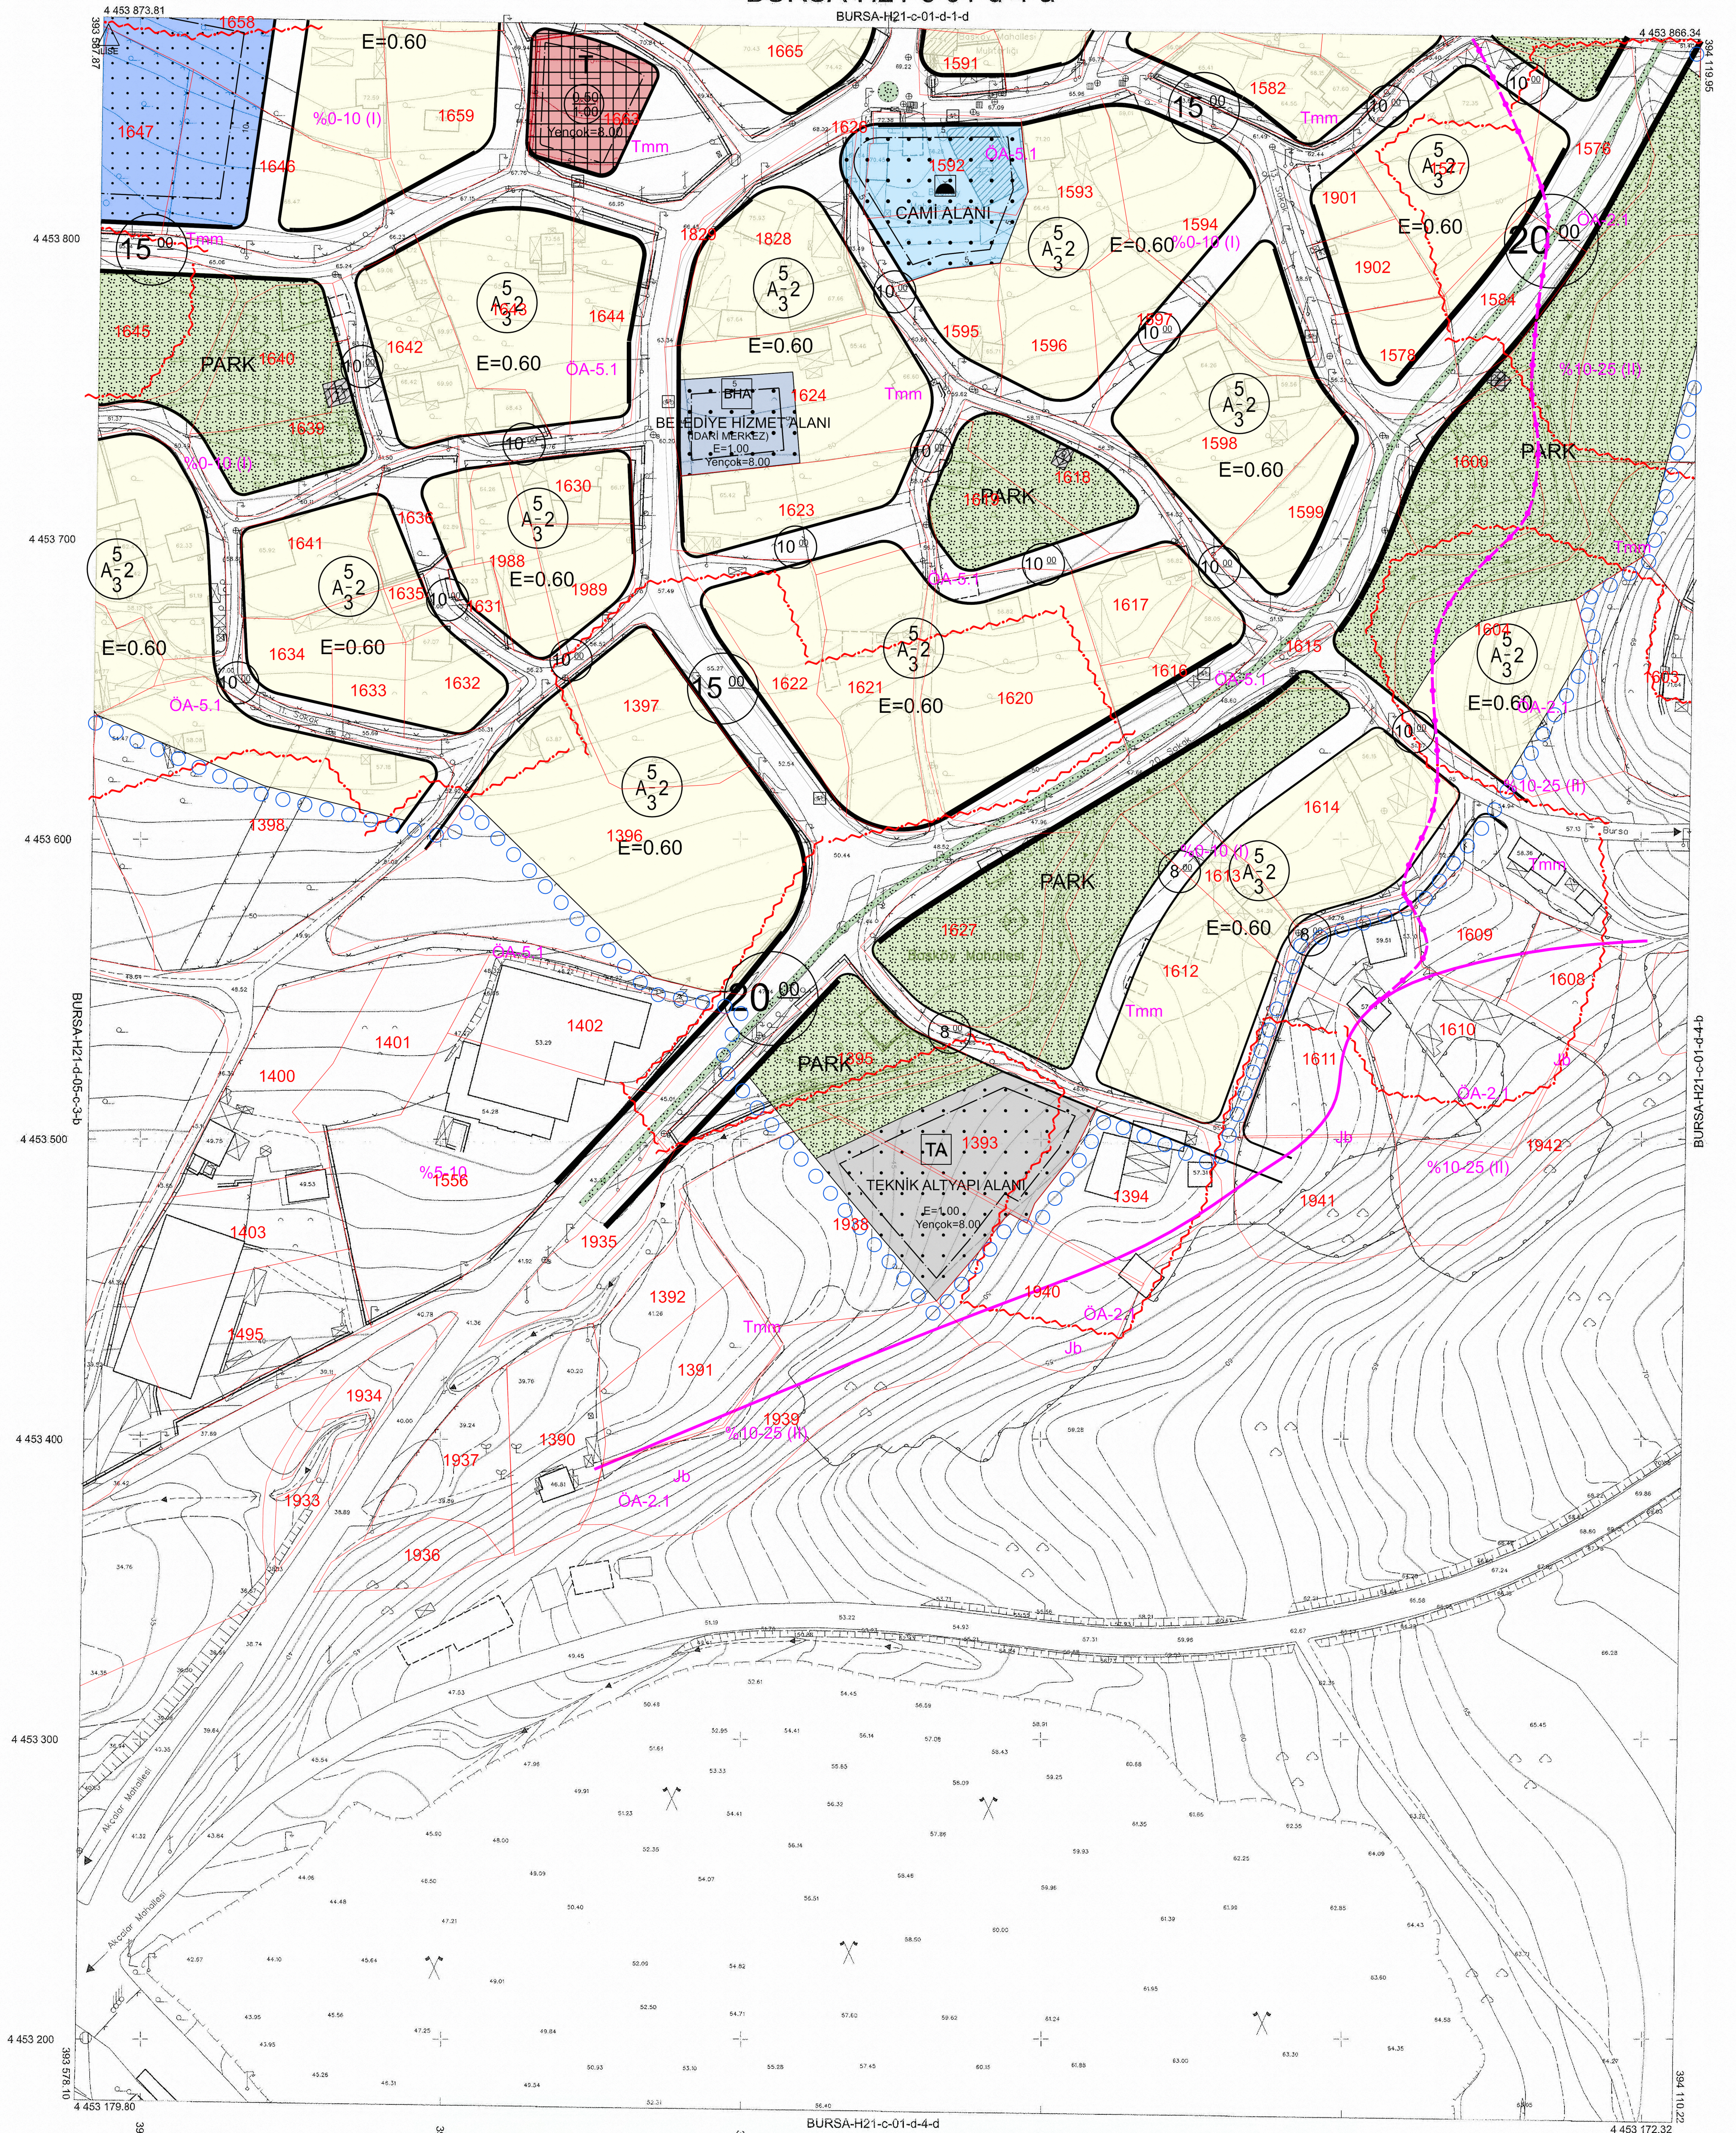

BURSA-H21-c-01-d

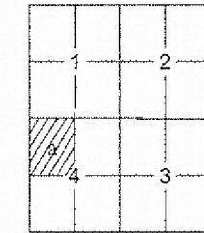

Pafta bölünmesi, en son güncellenmiş TUTGA'ya bağlı 2005 0
epoçunda, GRS80 elipsoidinde, Transversal Mercator (TM)
izdüşümünde ve 198496 datumunda 15 Temmuz 2005 tarih
ve 25578 sayılı Resmi Gazete'de yayımlanarak yürürlüğe giren
Büyük Ölçekli Harita ve Harita Bilgileri Üretim Yönetmeliği
(BÖHBÜY) göre düzenlenmiş olup, GNSS gözlemleri ve
sivrilem ile kontrol edilmiştir. Harita il ortodoks izdüşümünde
oluşturulan Bursa Geot model ile ortometrik yükseklikler elde edilmiştir.

Paftalar, Eylül 2016 tarihli 10 cm yer ölçeğinde
aralıklı sayısal kamera görüntülerinden, 2018 yılı Ağustos
ayında yapılan bitümlene ve Eylül 2018 tarihli, kontrol
çalışmalarından üretilmiştir. Eş Yüzeleklik eğrileri arası 1 m. dir.
Yapılar şakak çizgileri ile gösterilmiştir.

YÜKLENCİ FIRMA
Meşcioglu Müh. M.Ş. A.Ş.
Fotoğraf Harita Dan.İnş. A.Ş.

Ayhan FARK MESCI
Proje Müdürü

KONTROL

ŞEHİR AKKAR
Kontrol Müh.

M. KARAOĞLU
Harita ve Kam. Şb. Md. V.

İNCELEME

Mehmet Sait AYIK
Emlak ve İstimlak Daire Başkanı

Güngör ÖZLENCİ
BUSKİ Genel Md.

"Büyük Ölçekli Harita ve Harita Bilgileri Üretim Yönetmeliği" ne uygun olarak fotogrametrik yöntemle üretilen bu haritanın yapılmında:

HİZMETE ÖZEL
31/05/2022 TARİH VE E.80989 SAYILI TALEP İLE NİLÜFER BELEDİYESİ' NE VERİLMİŞTİR.
ÇOĞALTILAMAZ, KOPYALANAMAZ VE ÜÇÜNCÜ KİŞİLERE VERİLEMEZ.
BUSKİ GENEL MÜDÜRLÜĞÜ
1:1000



Alınur AKTAŞ
Büyükşehir Belediye Başkanı