

BURSA-H21-d-05-c-2-c

BURSA-H21-d-05-c-2-b

ULUABAT GÖLÜ RAMSAR TAMPON BÖLGESİ, BURSA İLİ,
NİLÜFER İLÇESİ, BAŞKÖY MAHALLESİ 1/1000 ÖLÇEKLİ
UYGULAMA İMAR PLANI

Plan İşlem No: UIP-161096845
Kurum Arşiv No: 2025/48
Ölçek: 1/1000


Uluabat Gölü Ramsar Tampon Bölgesi, Bursa İli, Nilüfer İlçesi,
Başköy Mahallesi'ne yönelik hazırlanan -6- paftalık 1/1000
ölçekli Uygulama İmar Planı incelendi. Bakanlık Makamının
03.06.2025 tarihli ve 12688358 sayılı Olur'u ile 1 nolu
Cumhurbaşkanlığı Teşkilatı Hakkında Cumhurbaşkanlığı
Kararnamesinin 109. maddesi uyarınca onandı.

ÇEVRE, ŞEHİRCİLİK VE İKLİM DEĞİŞİKLİĞİ
BAKANLIĞI
Tabiat Varlıklarını Koruma Genel Müdürlüğü


Sule DURGUT ÖZTÜRK
İmar Planlama Daire Başkanı

Gizem YILMAZ ARSLANALI
Y. Şehir Plancısı

Nilüfer ÇABALAR BAYRAK
4.Bölge Planlama Şube Müdürü

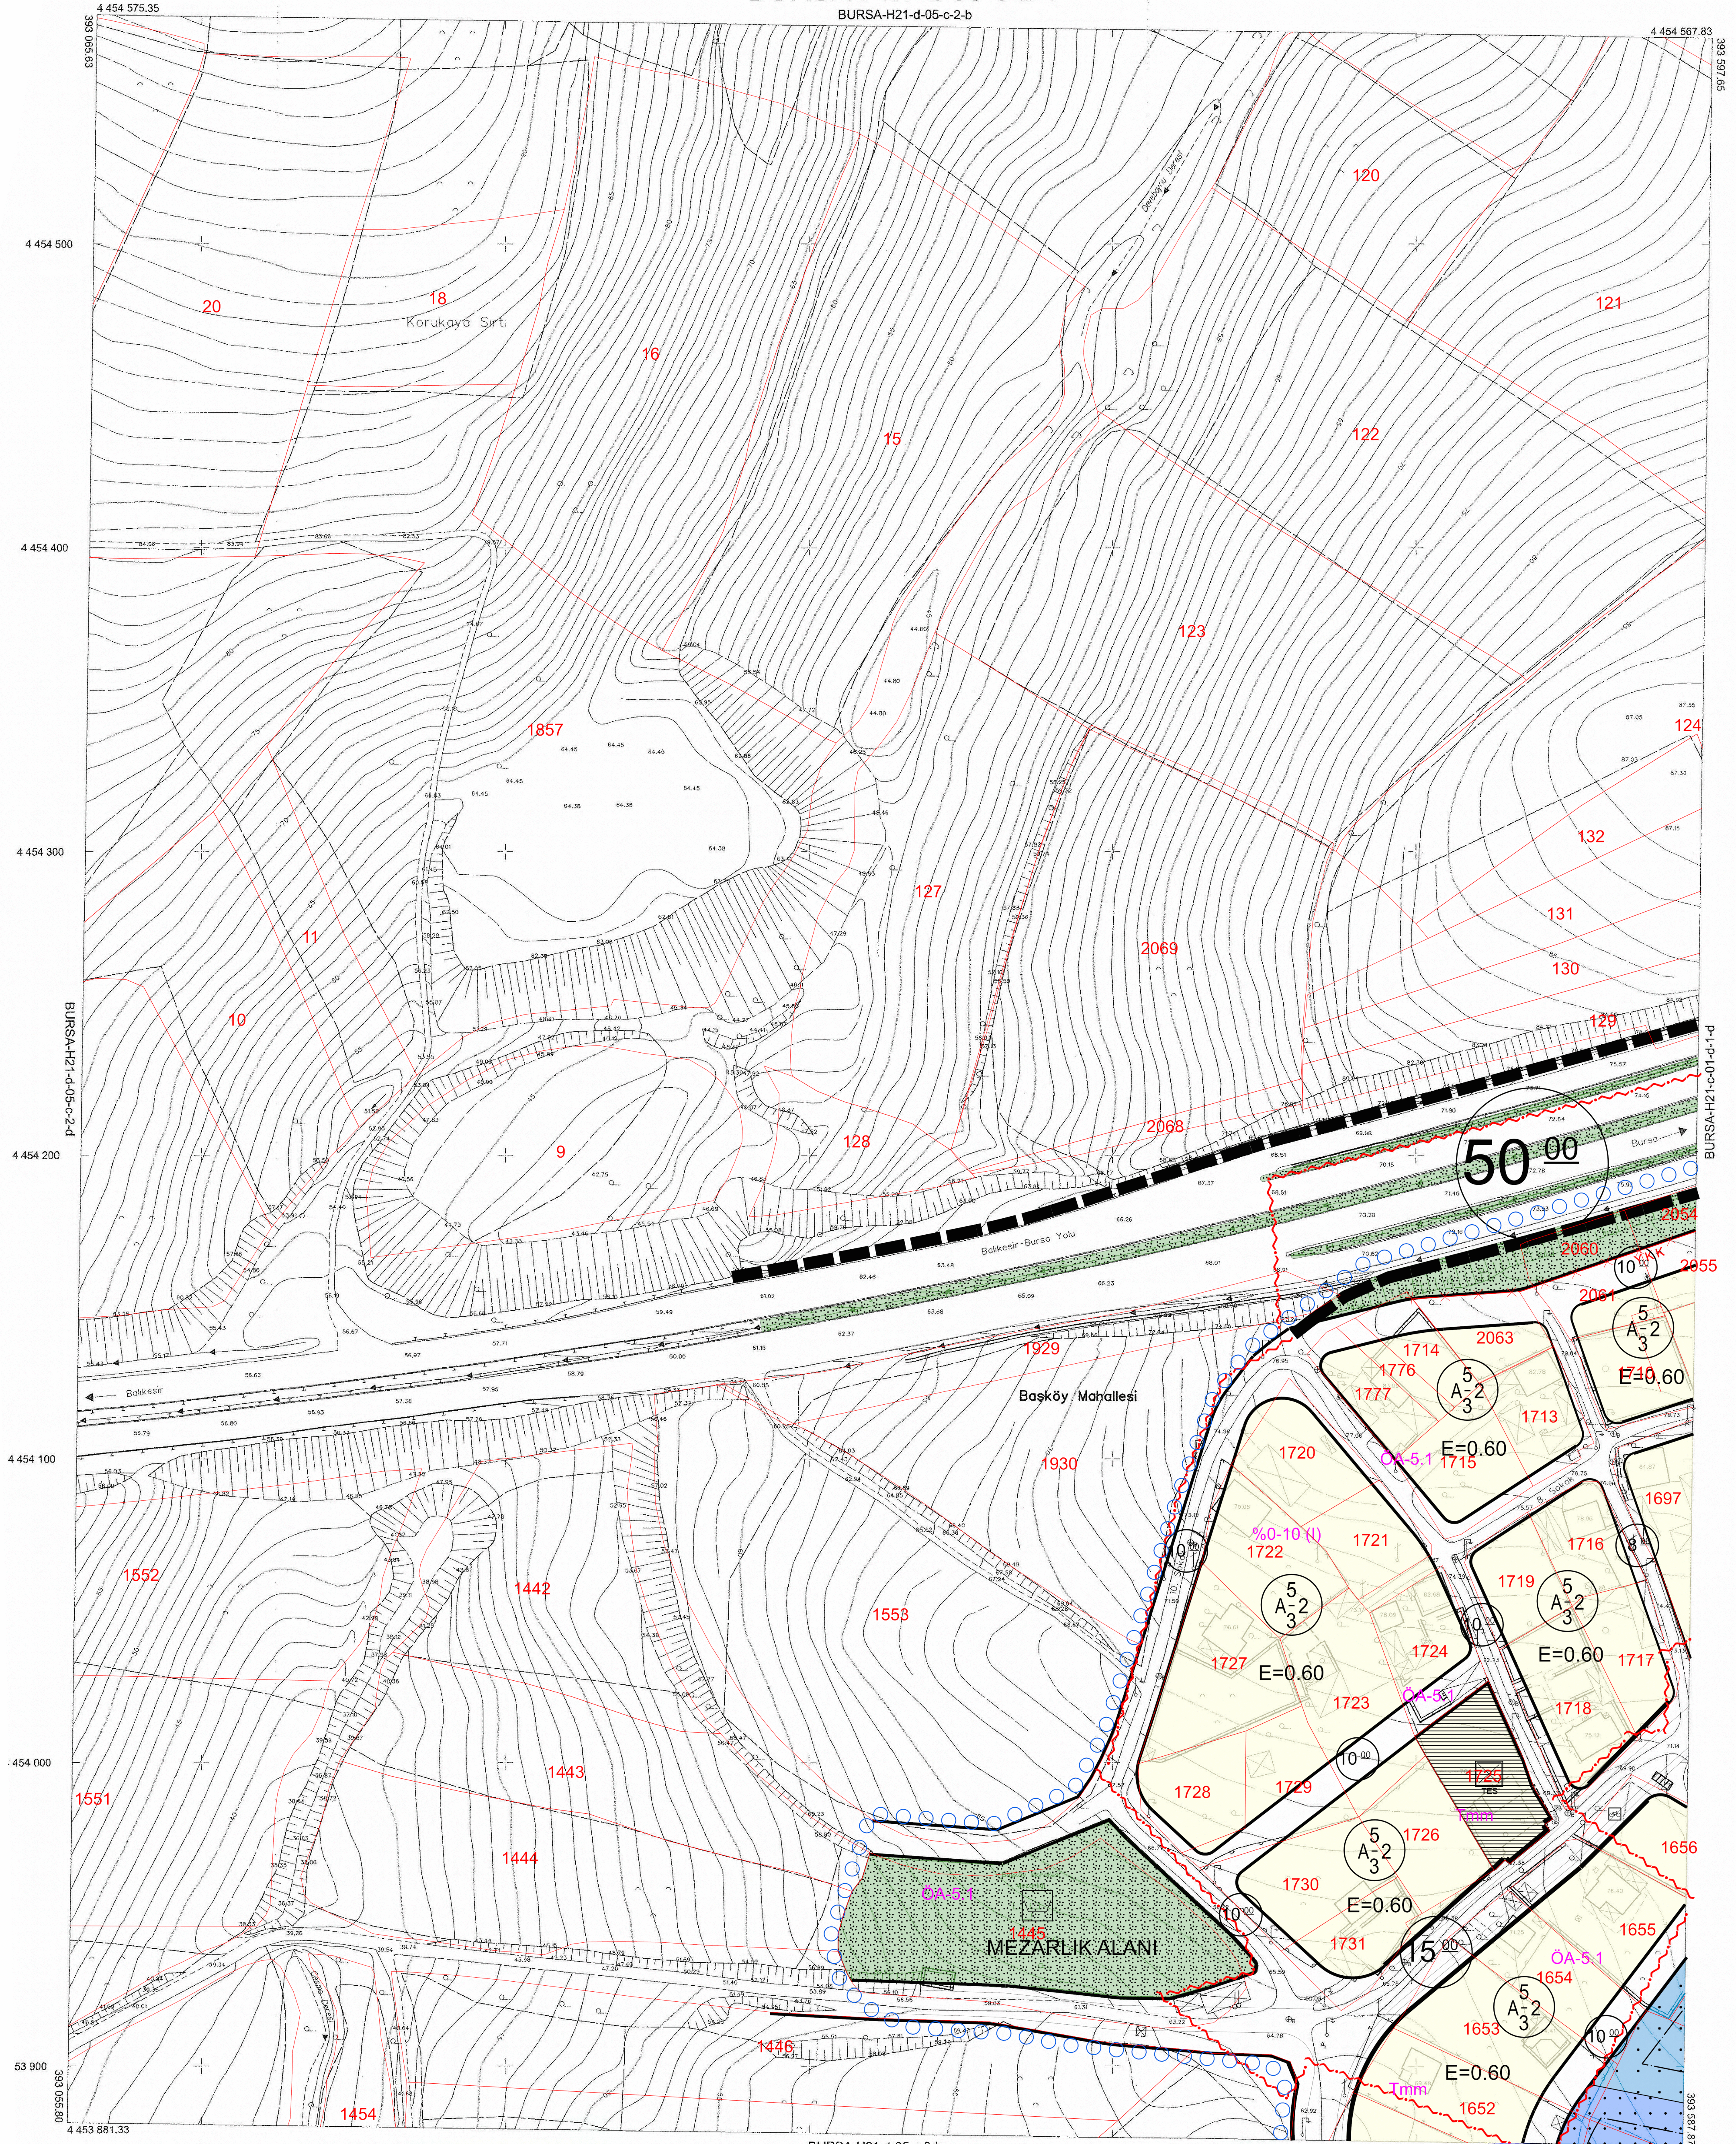

BURSA-H21-d-05-c

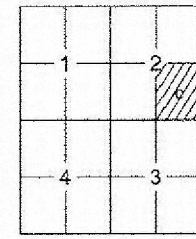

Pafta bölünmesi, en son güncellenmiş TUTGA ya bağlı 2005.9
çapında, GRS80 elipsoidinde, Transversal Mercator (TM)
izdüşümünde ve ITRF96 datumunda 15 Temmuz 2005 tarih
ve 2576 sayılı Resmî Gazete'de yayımlanarak yürürlüğe giren
Büyük Ölçekli Harita ve Harita Bilgileri Üretim Yönermeliği
(BÖYHBYÜ) göre düzenlenmiş olup, GNSS ölçümleri ve
nivoölçme ile kontrol edilmiştir. Bursa il sınırları içerisinde
olupların Bursa Coor. modeli ile ortometrik yükseklikler elde edilmiştir.

Paftalar, Eylül 2016 tarihli 10 cm yer ölçeğinde
arasalıklı sayısal kamera görüntülerinden, 2018 yılı Ağustos
ayında yapılan bitimleme ve Eylül 2018 tarihli kontrol
çalışmalarından geçilmiştir. 5x5 Yükseklik çimleri arası 1 m. dir.
Yapılar saçak çizimleri ile gösterilmiştir.

YÜKLENCİ FIRMA
Messioğlu Müh. Müh. A.Ş.
Fototap Harita Dan.İnş. A.Ş.

Ayhan Faruk MESÇİ
Proje Müdürü

KONTROL

Şebek AKKAR
Kontrol Müh.

Murat KARAÖĞLÜ
Harita ve Kam. Şb.Md.Y.

İNCELEME

Mehmet SAİR AYIK
Emlak ve İstimlak Daire Başkanı

Güngör GÜLENC
BUSKİ Genel Md.

"Büyük Ölçekli Harita ve Harita Bilgileri Üretim Yönetmeliği" ne uygun olarak fotogrametrik yöntemle üretilen bu haritamın yapımında:

HİZMETE ÖZEL
31/05/2022 TARİH VE E.80989 SAYILI TALEP İLE NİLÜFER BELEDİYESİ' NE VERİLMİŞTİR.
ÇOĞALTILAMAZ, KOPYALANAMAZ VE ÜÇÜNCÜ KİŞİLERE VERİLEMEZ.
BUSKİ GENEL MÜDÜRLÜĞÜ
1:1000



Alihan AKTAŞ
Büyükşehir Belediye Başkanı