

Serhat GÜNKAN
İstanbul Planlama ve Projeler
Daire Başkanı


BURSA İLİ, KEŞEL İLÇESİ, SEYMEYEN MAHALLESİ
332, 333, 379, 386, 388, 389, 950, 1289, 1302, 1303,
1304 NUMARALI PARSELLER İLE BİR KISIM TESCİL
DIŞI ALANA İLİŞKİN 1/1000 ÖLÇEKLİ UYGULAMA
İMAR PLANI VE DEĞİŞİKLİĞİ

Ö: 1/1000

		H22C04A4C PLAN NOTLARI
	H22C04D1A	H22C04D1B LEJANT
H22C03C2C	H22C04D1D	

Müellifince hazırlanan Bursa ili, Kestel ilçesi, Seymer Mahallesi, muhtelif parseller ve bir kısım tescil dış alanına ilişkin -5- paftalık 1/1.000 ölçekli uygulama imar planı ve değişikliği 3194 sayılı İmar Kanunu'nun Ek Madde 11/(ç) maddesi hükümleri uyarınca onaylandı.

T.C.
ÇEVRE, ŞEHİRCİLİK ve İKLİM DEĞİŞİKLİĞİ BAKANLIĞI
Mekansal Planlama Genel Müdürü a.

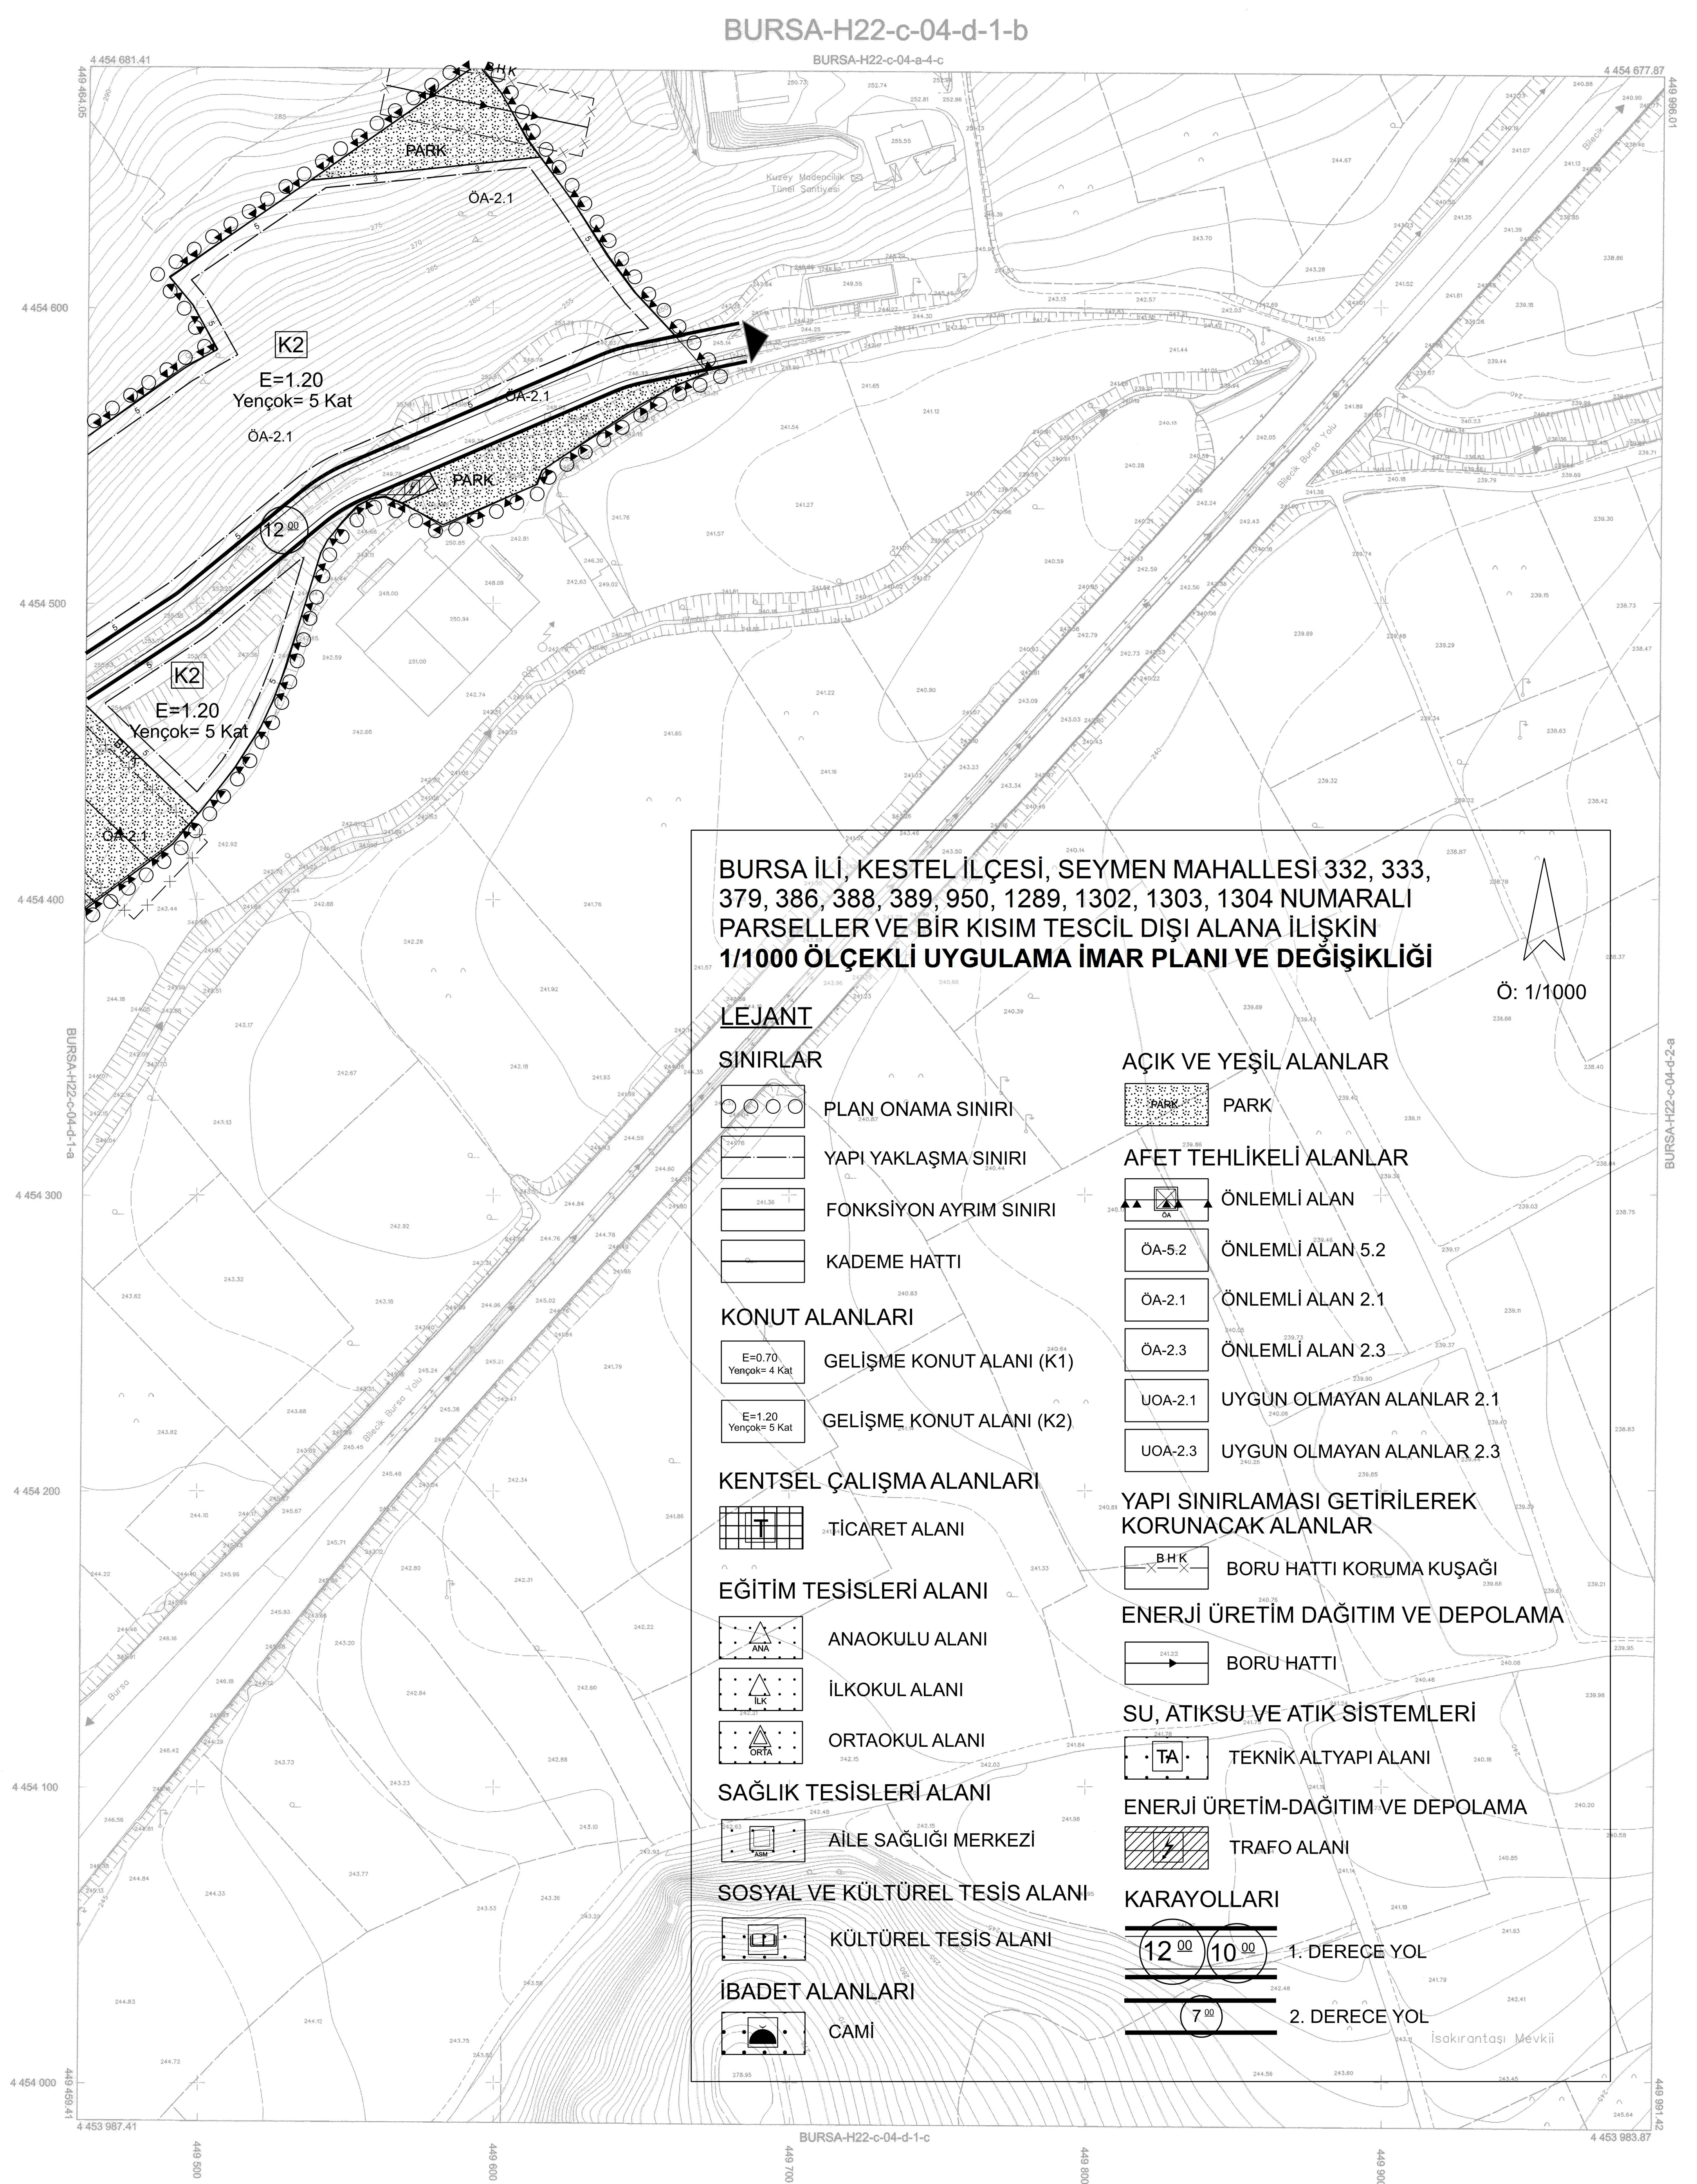

Millî Savunma Bakanlığı'nın 29/4/2005 tarihli ve 684 sayılı yazısı üzerine Bakanlar Kurulu'na 23/6/2005 tarih ve 2005/9070 sayılı karar ile 15 Temmuz 2005 tarih,25876 sayılı Resmi Gazetede yayımlanan Karar Gerekçesi; Pafila bölümlemesi en son güncellenmiş TUTGA'ya bağlı 2005-0 eponunda,GRS80 elipsoidinde, Transversal Mercator(TM) izdüşümünde ve ITRF96 datamuda düzenlenmiştir.

Temmuz 2015 tarihli 10 cm yer öteklerle aralıklı sayısal kamera görüntülerinden ve 2015 yılı Temmuz ayında yapılan bitkinilerle tespitlerinden üretilmiştir. Eş-Yükseklik eğrileri arası 1 m'dir. Yapılar saçak çizgileri ile gösterilmiştir. ITRF96 Koordinat sisteminde 2005.0 Epogunda üretilmiştir.

YÜKLENİCİ FİRMA
Mescioğlu Müh. Müh. A.Ş.
Fotomap Harita Dan.İnş. A.

Ayhan Faruk MESCİ
Proje Müdürü

M. A. L.

H.Serkan BULUT
Kontrol Mith.

Murat KARAOĞLU
Harita Kam.Şb.Md.®

Mehmet Sait AYIK
Emlak ve İstimlak Daire Başkanı

Güngör GÜLENC

İsmail Hakkı ÇETİNAVCI
BUSKİ Genel Müdürü

Recep AYLAPE
Büyükşehir Belediye Başkanı

