


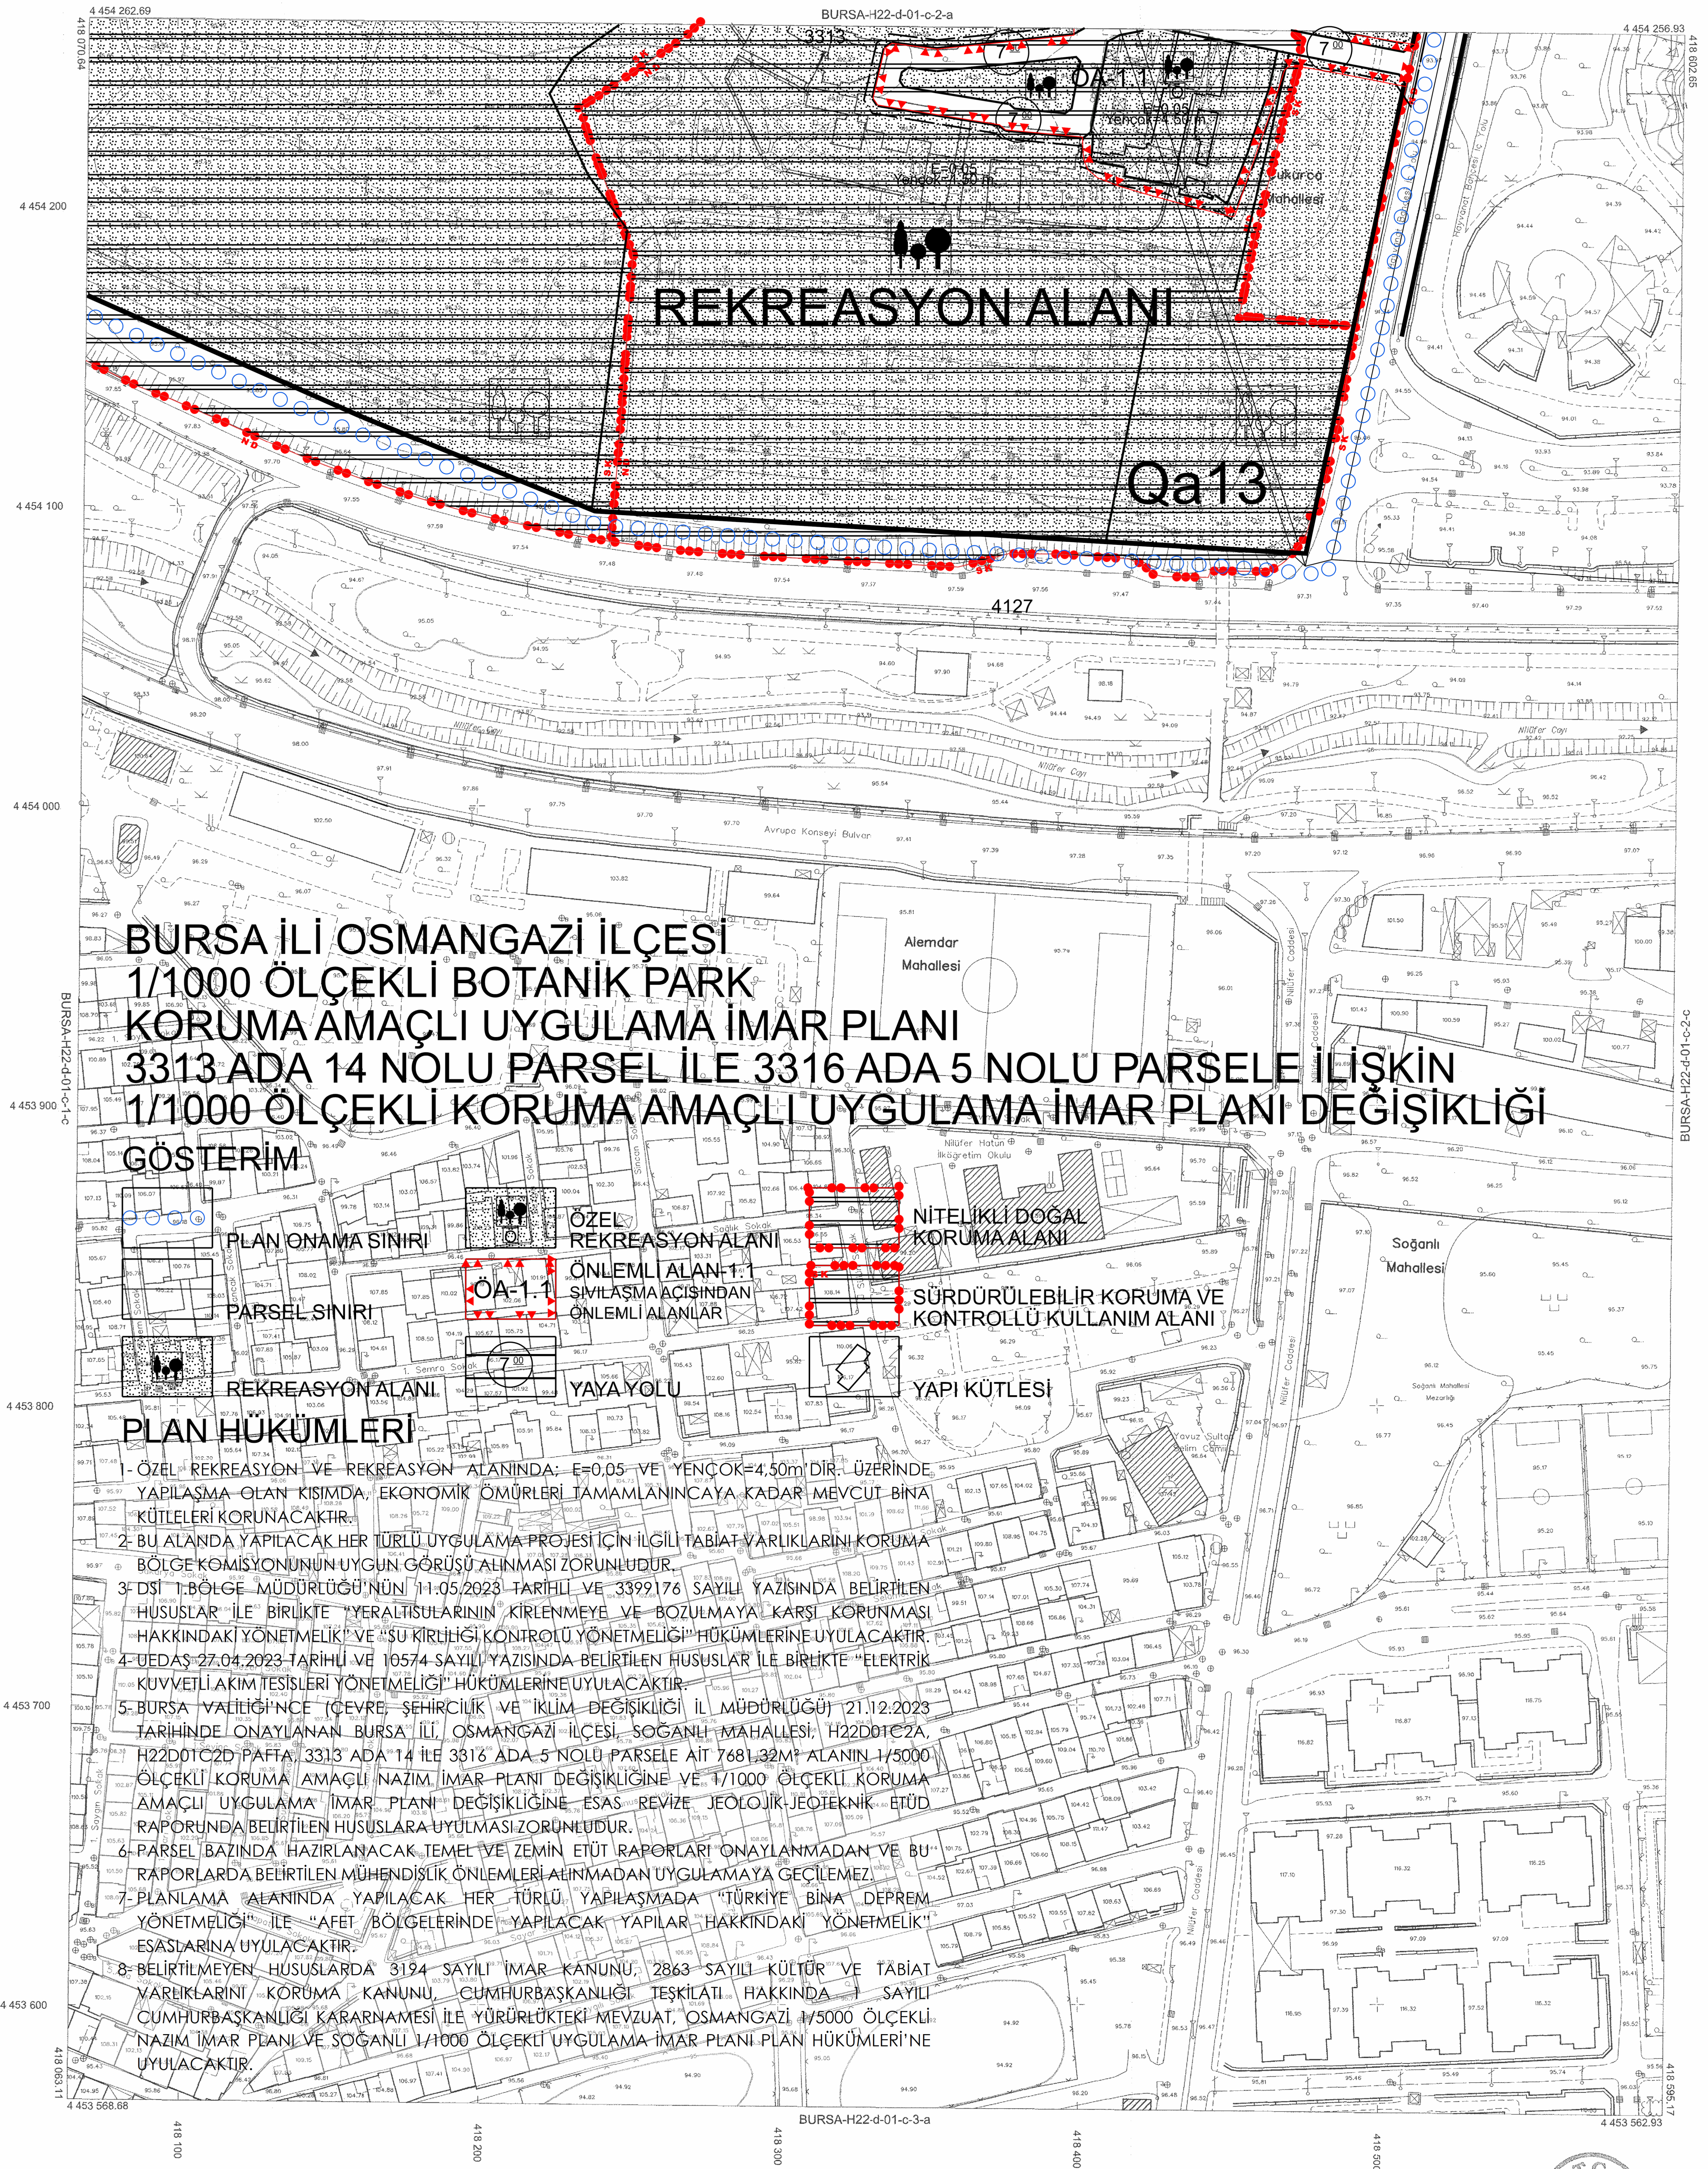

Pafta bölünmemesi, en son güncellenmiş TUTOA ya bağlı 2005.0 epöğünde, GRS80 elipsoidinde, Transversal Mercator (TM) izdüşümünde ve ITRF96 datumunda 15 Temmuz 2005 tarih ve 25876 sayılı Resmî Gazetede yayımlanarak yürürlüğe giren Büyük Ölçekli Harita ve Harita Bilgileri Üretim Yönetmeliği (BOHHBÜY) göre düzenlenmiş olup, GNSS gözlemleri ve nivelman ile net koordinatları suretiyle Bursa il sınırları içerisinde oluşturulan Bursa Geoit modeli ile ortometrik yükseklikleri elde edilmiştir.

Pafalar, Eylül 2016 tarihli 10 cm yer örnekleme aralıklı sayısal kamera görüntülerinden, 2018 yılı Mart ayında yapılan bütünleme ve Temmuz 2018 tarihli kontrol çalışmalarından üretilmiştir. EşYükseklik eğrileri arası 1 m. dir. Yapılar saçak çizgileri ile gösterilmiştir.

**YÜKLENİCİ FİRMA**  
Mescioğlu Müh. Müş. A.Ş.  
Fotomap Harita Dan.İnş. A.Ş.

Ayhan Faruk MESCI

KONTROL

Murat KARAOĞLU  
Harita ve Kam. Şb.Md.V

İNCELEME

AYIK G ng r G LEN 

Daire Bařkanı BUSKİ Genel Md.

1:1000

"Büyük Ölçekli Harita ve Harita Bilgileri Üretim Yönetmeliği" ne uygun olarak fotogrametrik yöntemle üretilen bu haritanın yapımında:



Alinur AKTAŞ  
Büyükşehir Belediye Başkanı