BURSA İLİ, MUSTAFAKEMALPAŞA İLÇESİ
TIRNOVA MAHALLESİ 103 ADA 51 PARSEL
ŞAPCI MAHALLESİ 0 ADA 402 PARSEL VE TESİL HARİCİ ALAN

SÜLEYMANBEY EDT
RÜZGAR ENERJİ SANTRALİ (50MWm/50MWe)
1/1000 ÖLÇEKLİ UYGULAMA İMAR PLANI

YETKİN PLANLAMA

PAFTA : I20-B-15-B-4-D

Dosya No : 161432060
Plan No : UİP-161109552
Ölçek : 1/1.000

Müştüfünce hazırlanan Bursa İli, Mustafakemalpaşa İlçesi, Tırnova Mahallesi 103 ada 51 parsel, Şapcı Mahallesi 0 ada 402 parsel ve tesçil harici alan sınırlarında kalan 50 MWm/50 MWe kurulu güce sahip, 7 adet türbin, şalt merkezi, Elektrik Depolama Alanı ve Ulaşım Yollarından oluşan Süleymanbey Depolamalı Rüzgar Enerji Santrali amaçlı -19- paftalık 1/1000 ölçekli Uygulama İmar Planı 3194 sayılı İmar Kanunu'nun Ek 11. maddesinin (h) bendi uyarınca onaylandı.

/ /

T.C.
ÇEVRE, ŞEHİRCİLİK VE İKLİM DEĞİŞİKLİĞİ BAKANLIĞI
Mekânsal Planlama Genel Müdürü a.

BURSA
(MUSTAFAKEMALPAŞA)
I20-b-15-b-4-d

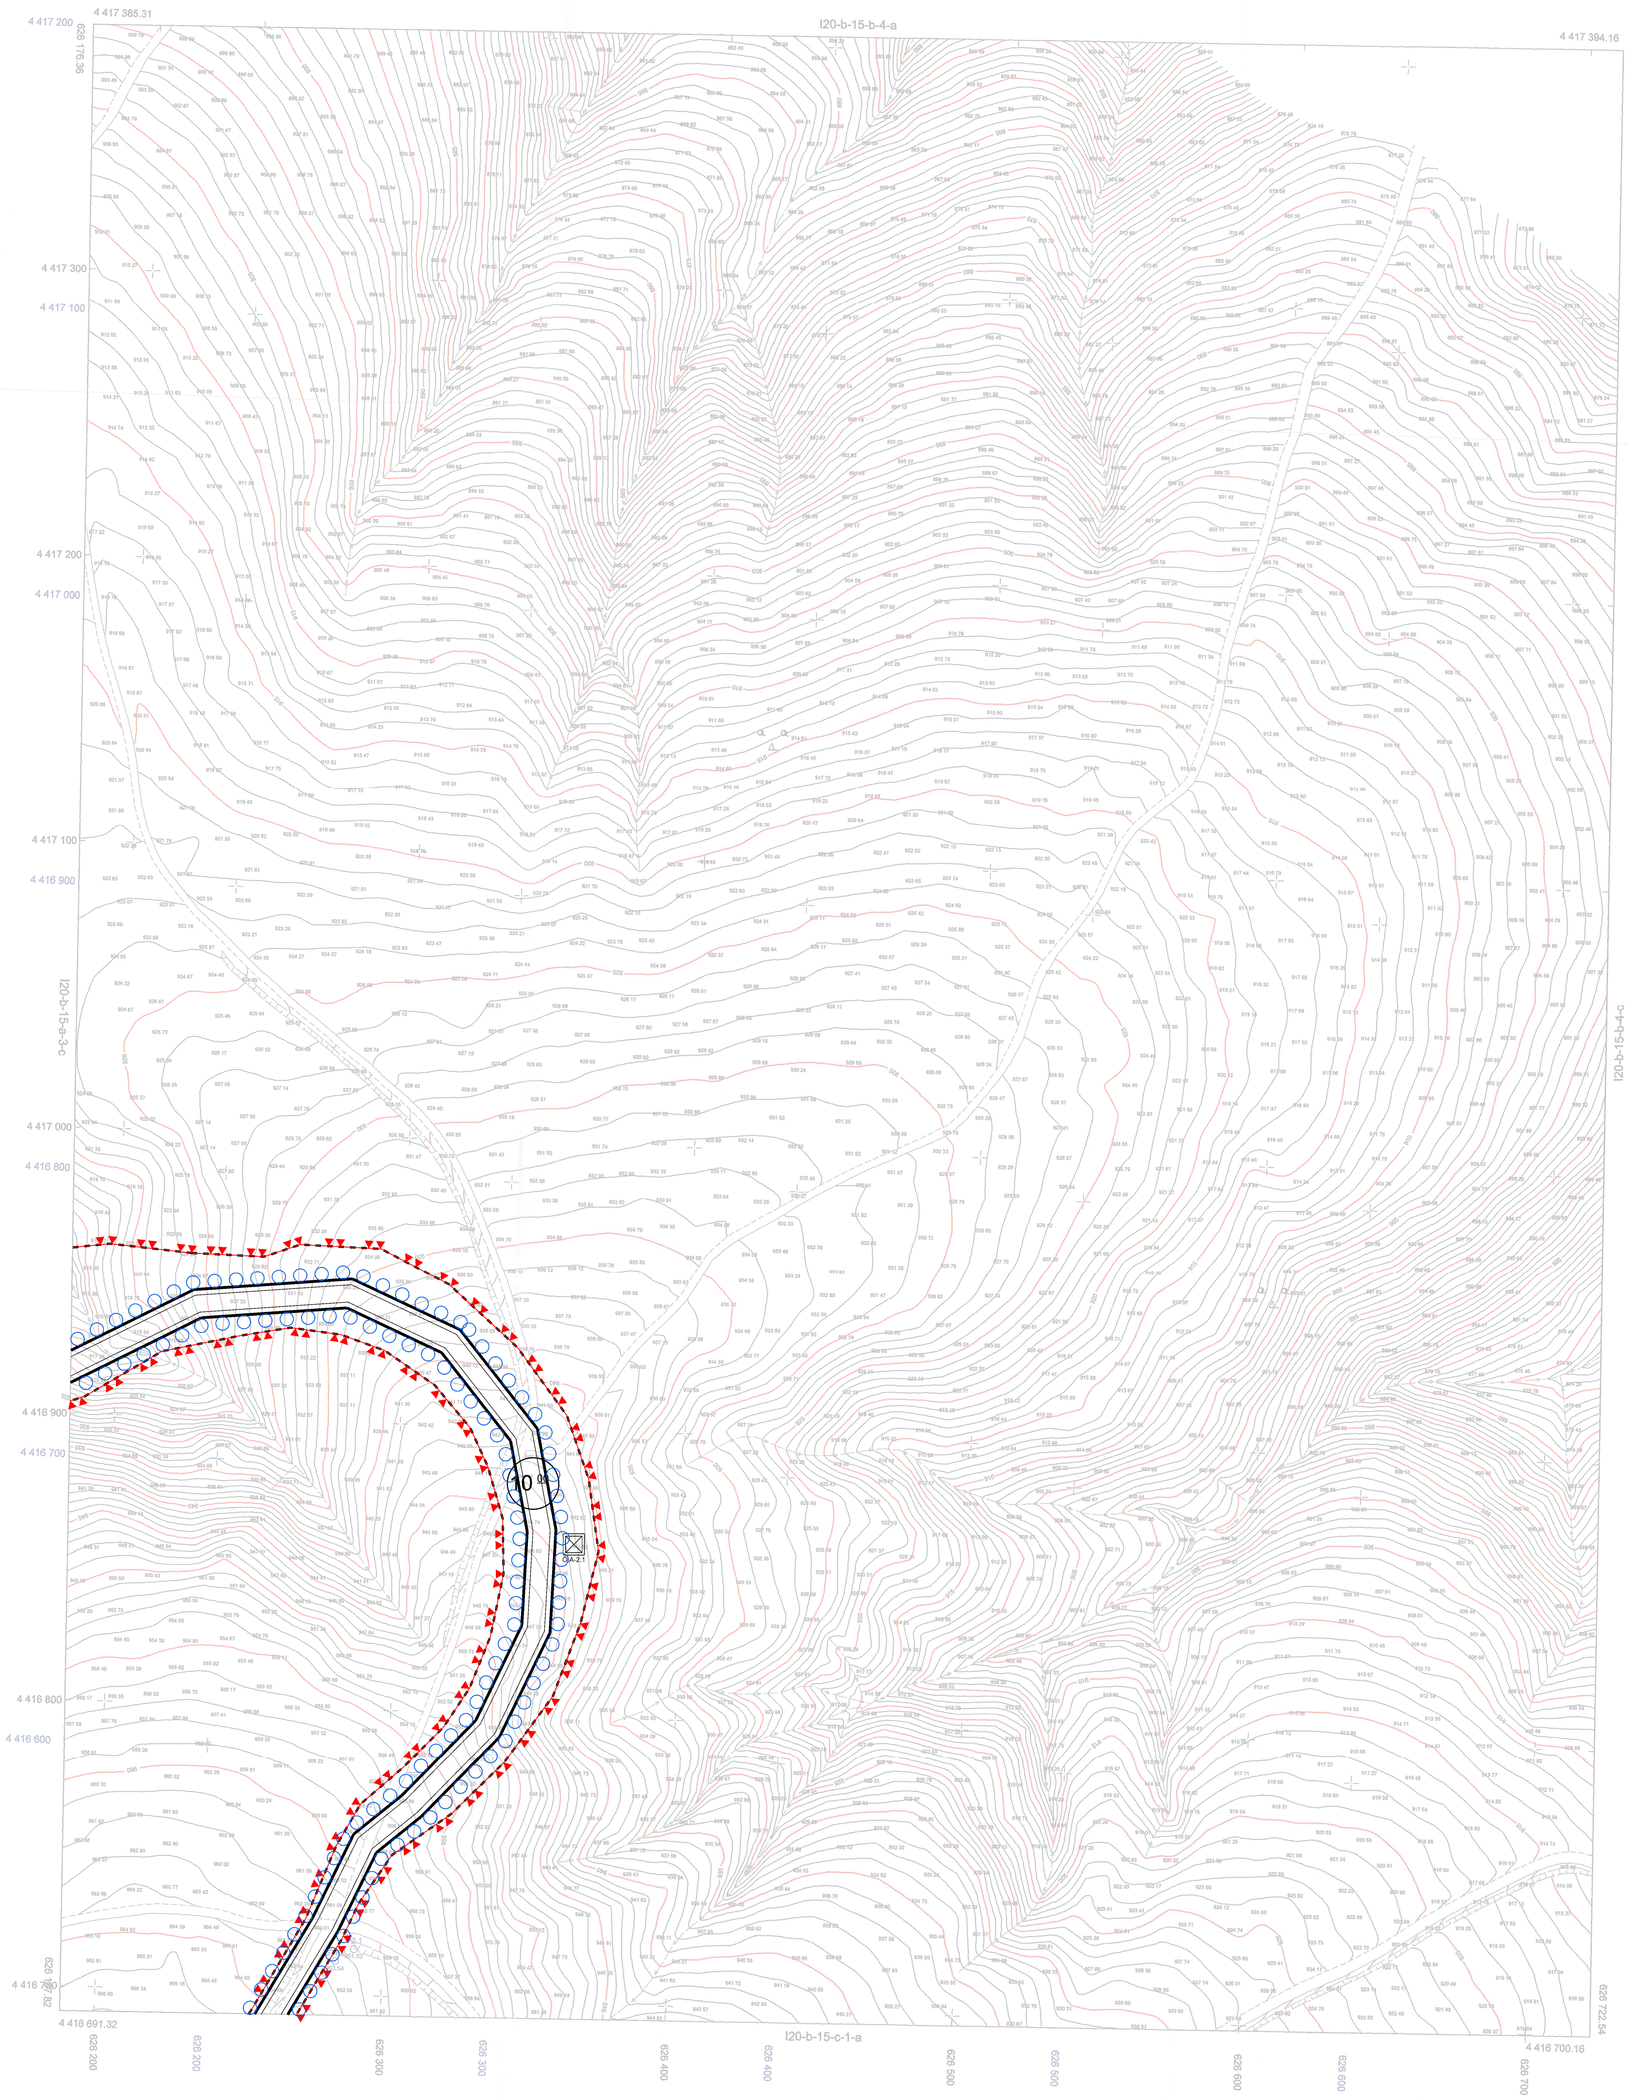

1/1000

SÜLEYMANBEY RES PROJESİ KAPSAMINDA ERDOĞAN HARİTA MÜH. MÜŞ. TARAFINDAN MUSTAFAKEMALPAŞA İLÇESİ ŞAPCI VE TIRNOVA MAHALLELERİNDE 50 ADET 1/1000 ÖLÇEKLİ HALİHAZIR HARİTA 3194 SAYILI YASANIN 7/A MADDESİ GÖRE TASDİK EDİLMİŞTİR.

ONAY
Mustafa BOZBEY
Bursa Büyükşehir Belediyesi Başkanı
04/08/2025

BURSA-I20-b-15-b-4-d
(MUSTAFAKEMALPAŞA)

ELİPSOİD	: GRS80
DATUM	: ITRF96
REFERANS EPOĞU	: 2005.00
PROJEKSİYON	: UTM (3)
D.O.M.	: 27
ONDÜLASYON	: 38.45
⊹	ITRF Koordinat Sisteminde
⊹	ED50 Koordinat Sisteminde

2024 Aralık Tarihli 5 cm yer Örnekleme aralıklı fotogrametrik görüntülerden üretilmiştir.

Sorumlu Mühendis
Fatih KASAR Harita Mühendisi
28/07/2025

Kontrol	Mehmet ŞIŞMAN Harita Mühendisi	Abdülkerim ÇEBİ Harita Mühendisi	Kubilay ÖKSÜZ Harita Şube Müdürü	Hamit IŞIK Emlak İstimlak Dairesi Başkanı
Tarih	04/08/2025	04/08/2025	04/08/2025	04/08/2025
İmza				